



Pianta quotata piano rialzato

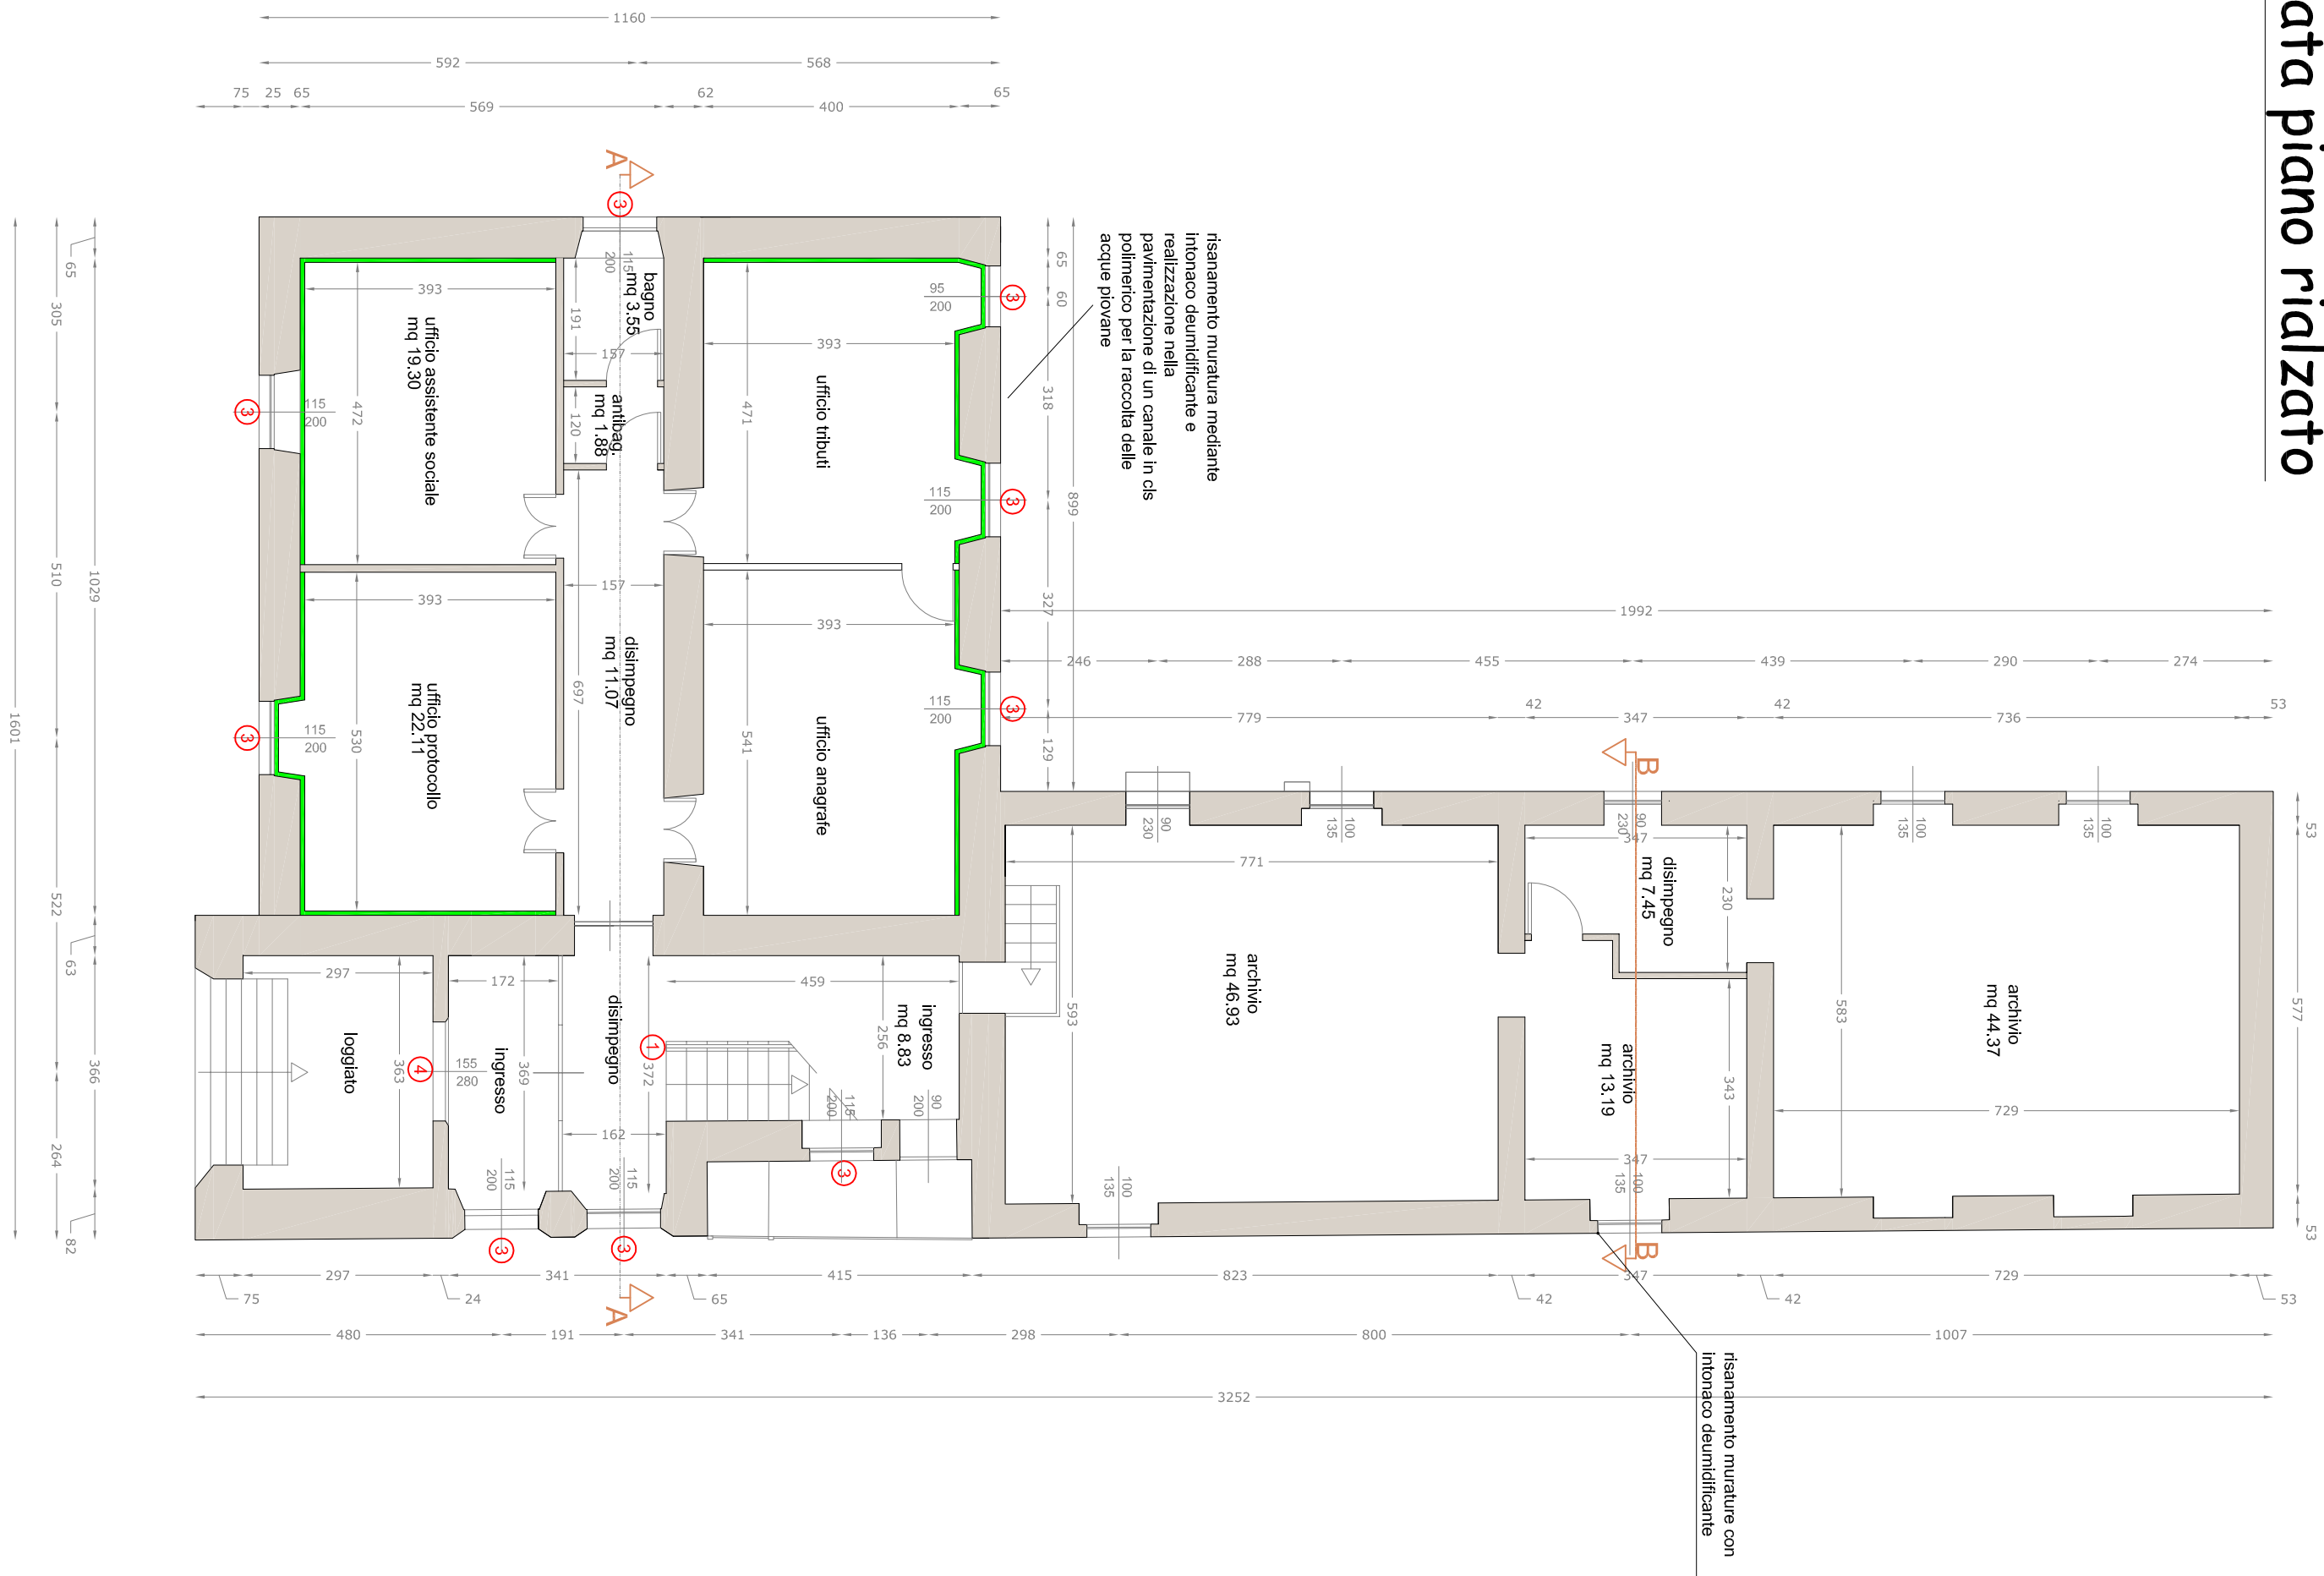

Pianta quotata piano primo

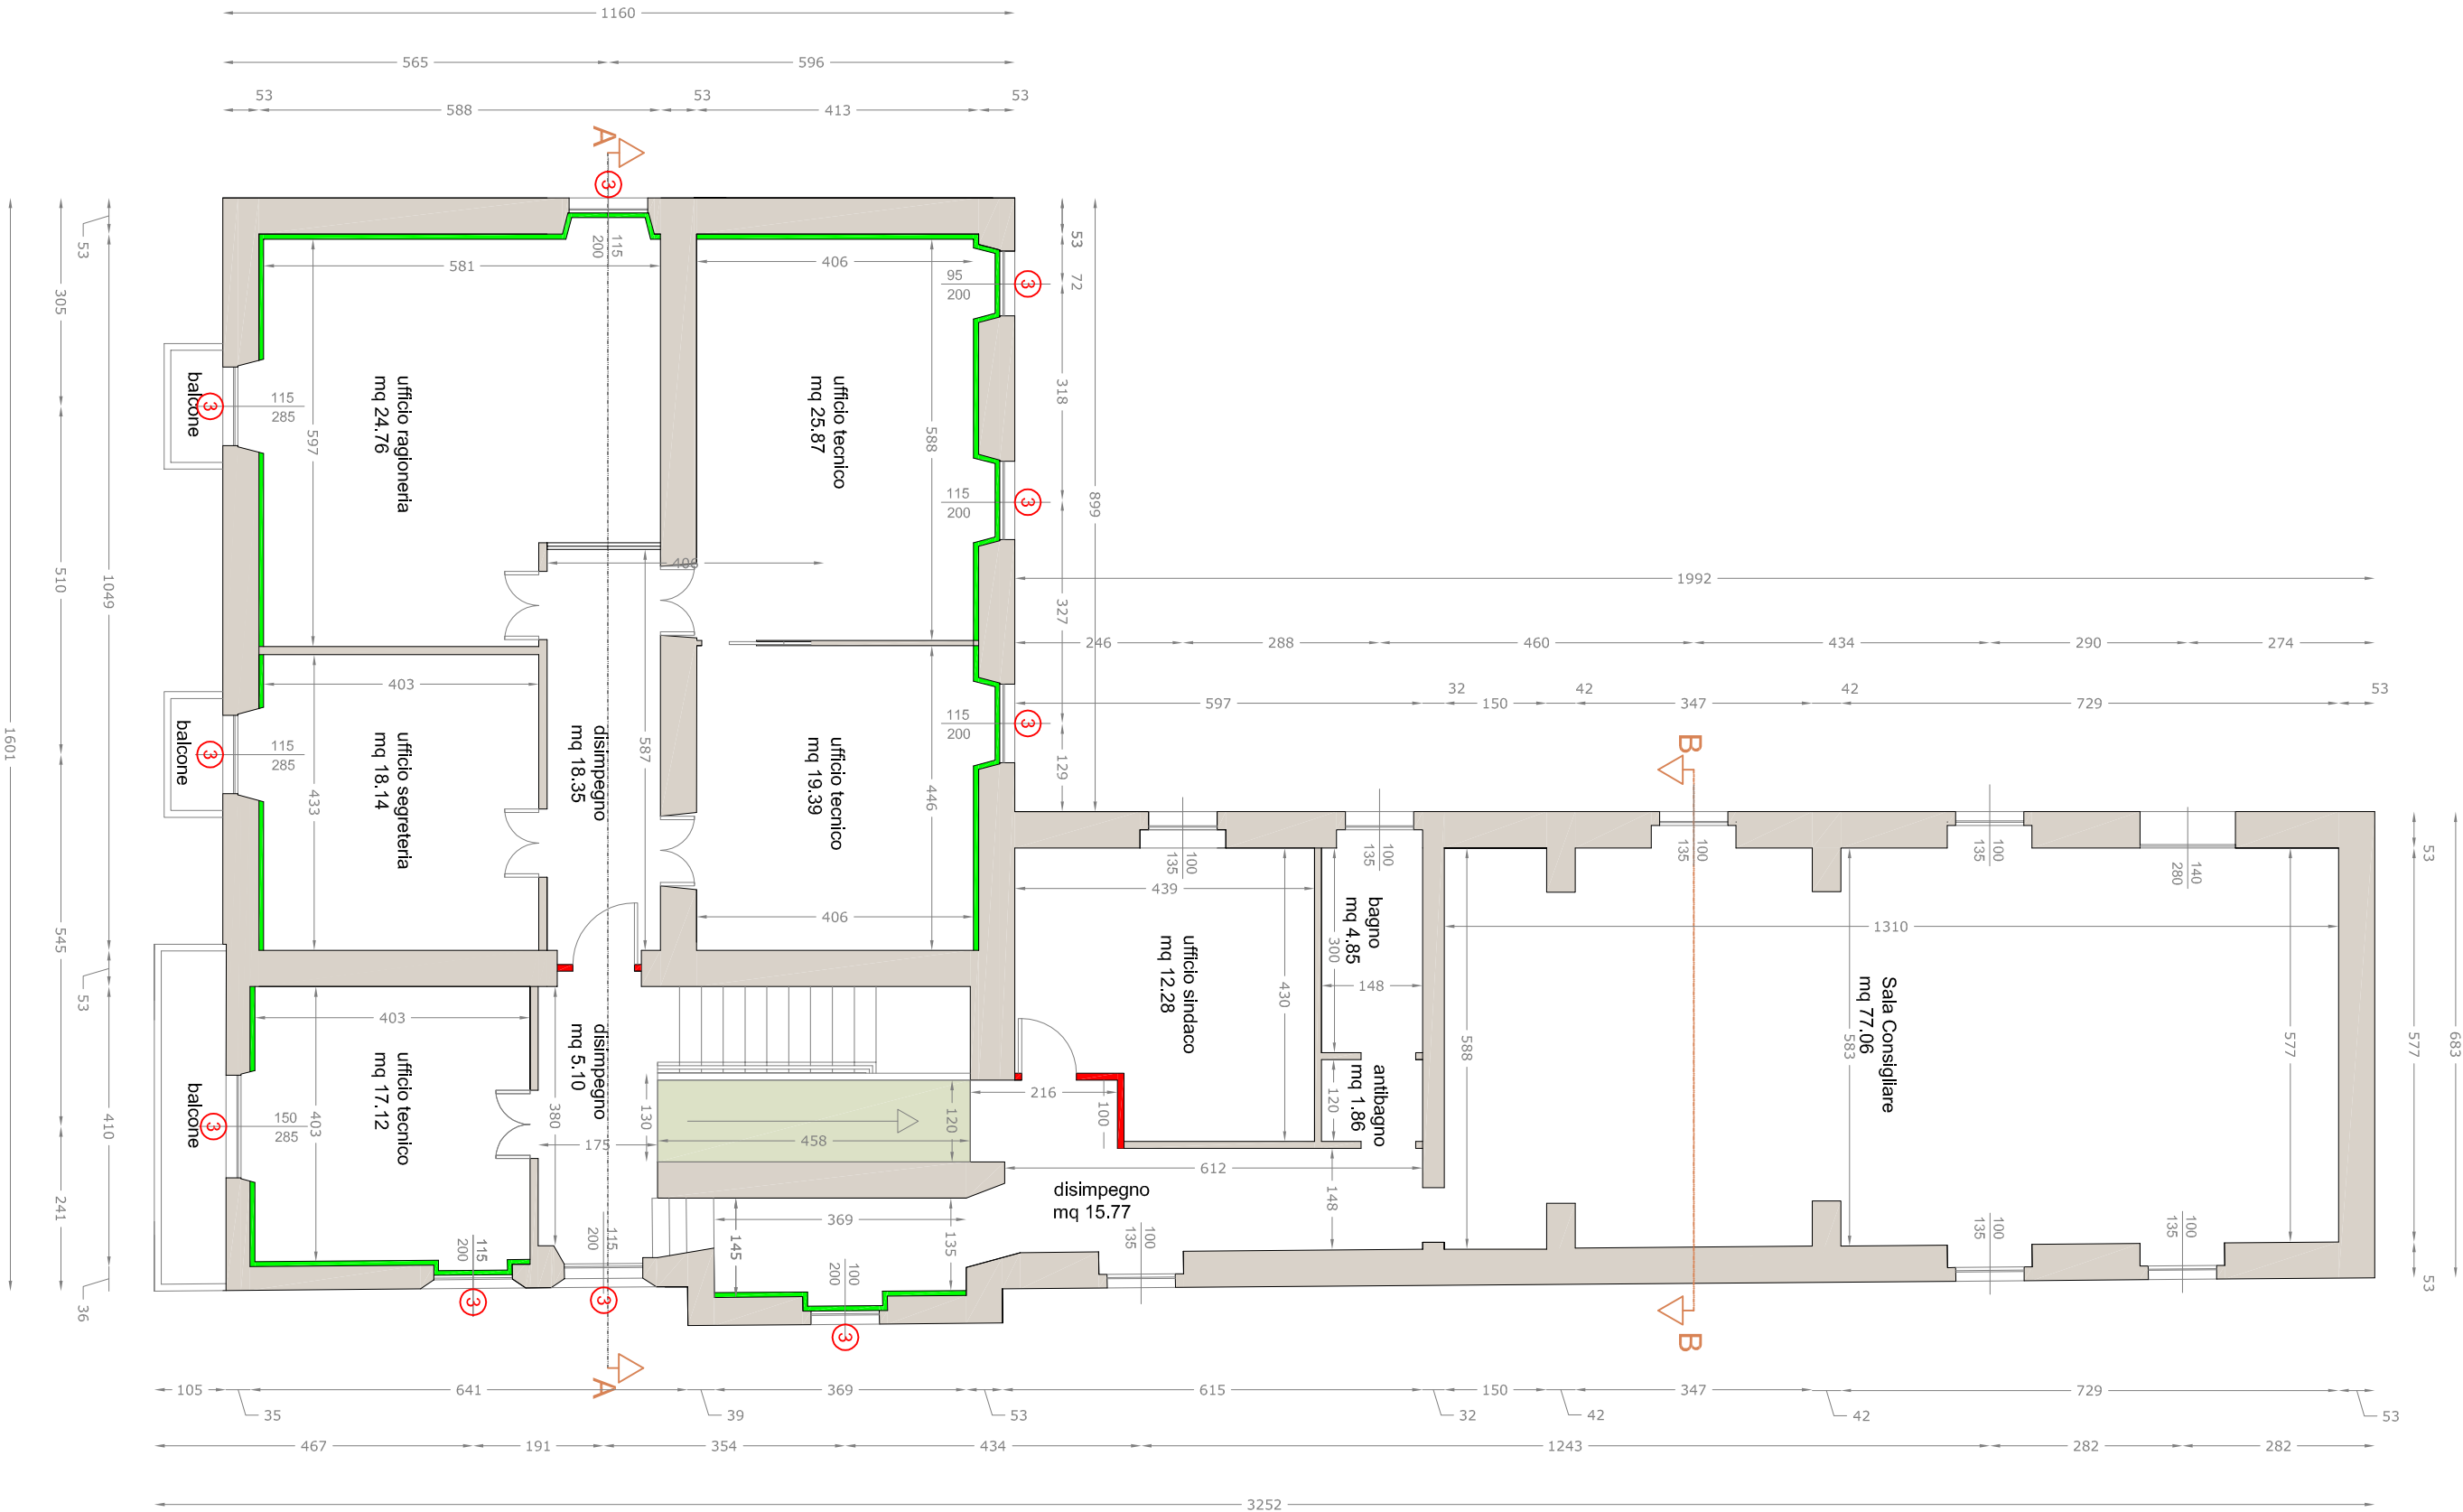

Opere da realizzare

- Cappotto interno con lastre preassemblate di neopor e cartongesso
- Nuove partizioni interne in mattoni laterizi forati
- Nuova rampa d'accesso alla sala consigliare per l'abbattimento delle barriere architettoniche
- Installazione di servoscala per l'abbattimento delle barriere architettoniche
- Installazione di nuovo impianto di condizionamento di ultima generazione
- Sostituzione degli infissi, davanzali e restauro inferriate
- Restauro portone ingresso

Situazione di progetto scala 1:100



COMUNE DI NURALLAO
PROVINCIA DI CAGLIARI

**LAVORI DI MANUTENZIONE STRAORDINARIA
ED ADEGUAMENTO DEL PALAZZO MUNICIPALE**

COMITENTE
COMUNE DI NURALLAO

RESPONSABILE DEL PROCEDIMENTO
Geom. Ennio Danni

PROGETTISTA
Ing. Fabio Murgia

00030 Nurallao - Via F.lli Rossini, 1 - 07021 Nuoro - CA
Tel. 0783 9019 - C.A.B. 0783/90219 - Fax 0783/90204
e-mail: info@nuraudio.it

VISTI / AUTORIZZAZIONI

PROGETTO
PIANTA PIANO TERRA E PIANO PRIMO

SCALA: 1:100
LUGLIO 2016

TAVOLA
05