PROFILO LONGITUDINALE scala 1:1.000 / 1:100

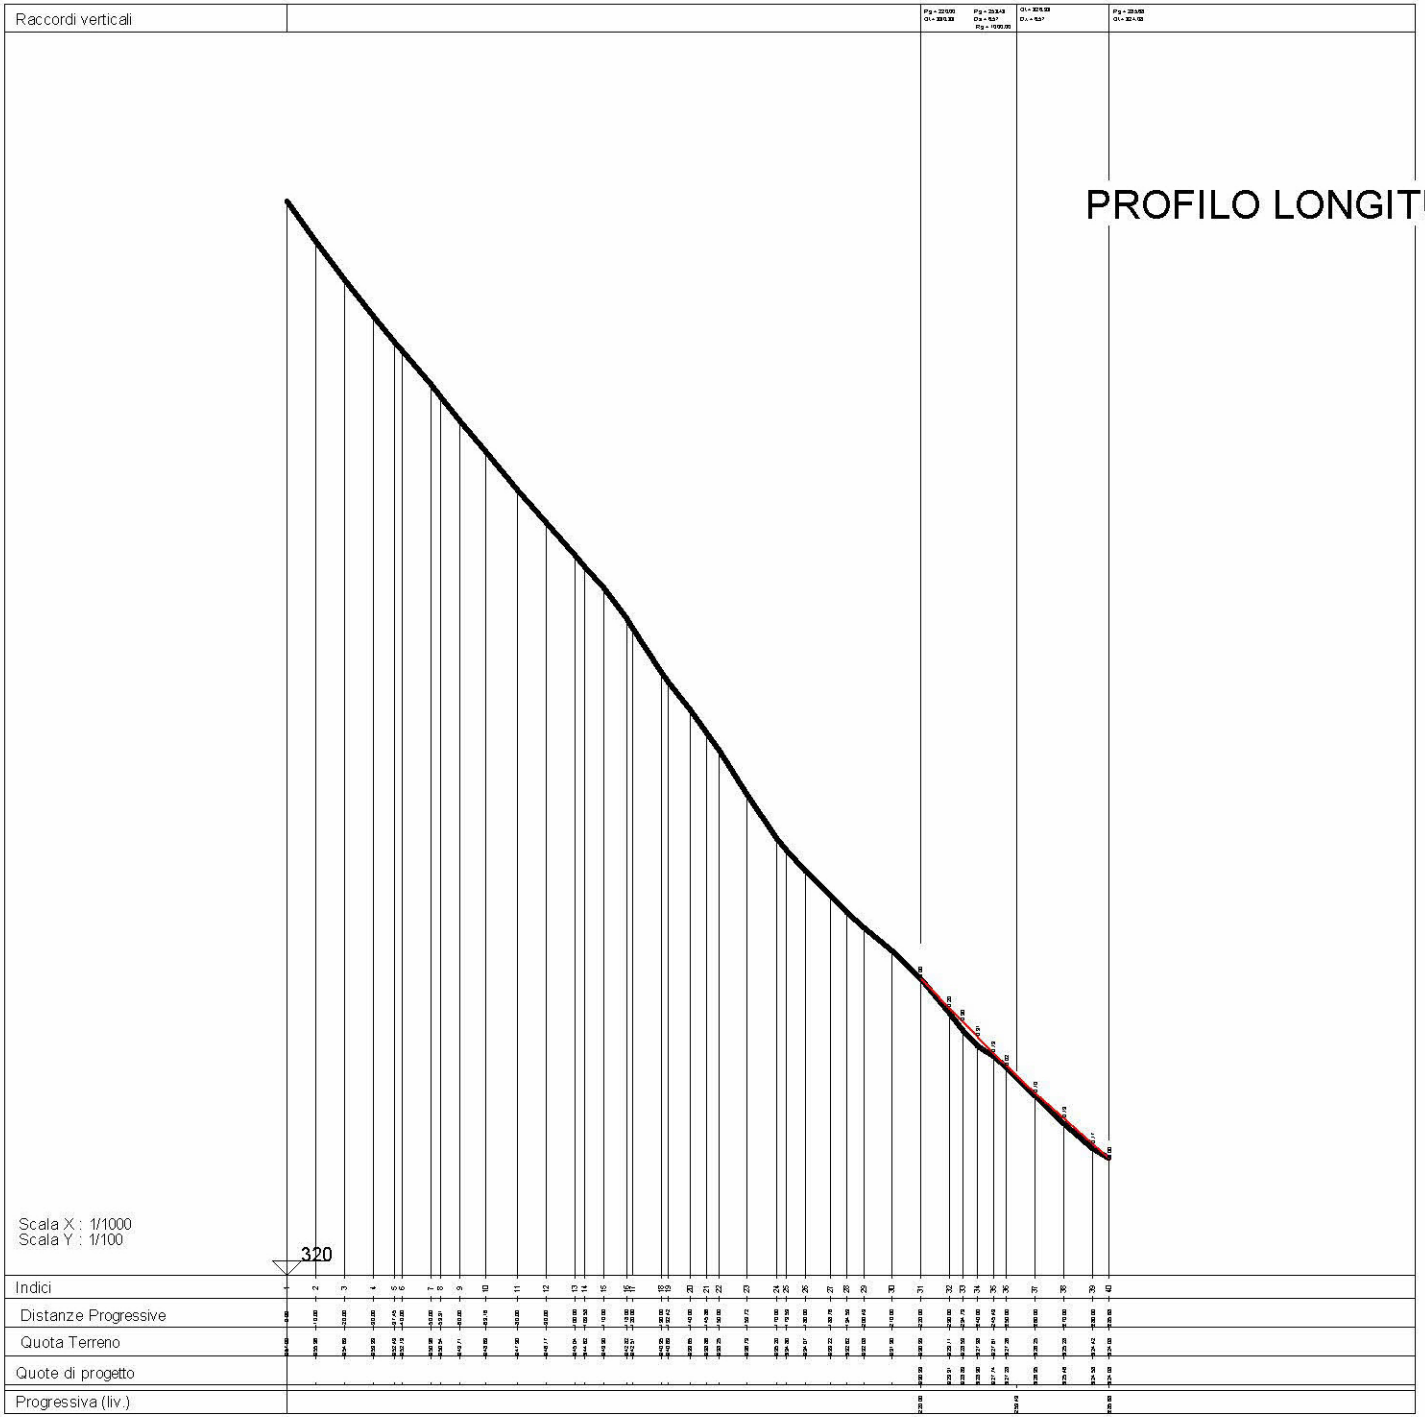

Comunità Montana Sarcidano Barbagia di Seulo

Ufficio Tecnico
Responsabile del Procedimento Geom. Franco Cercangiu

Nurri lì, Agosto 2012

PROGETTO ESECUTIVO

RISTRUTTURAZIONE STRADA COMUNALE VILLANOVATULO-SEULO - LAVORI DI COMPLETAMENTO E MESSA IN SICUREZZA

Elab. 04.03 - PROFILO LONGITUDINALE

I Progettisti:

R.T.P. ING. ENRICO SALVATORE MURGIA - ING. PAOLO LATTI , Via Barcellona n. 22 - 09124 CAGLIARI - Tel. 070 6004913 - E-mail enricomurgia@libero.it

Rif. 0861 - 01/12

R.T.P. ING. MURGIA - ING. LATTI	CONSULTANTE:	RISTRUTTURAZIONE STRADA COMUNALE VILLANOVATULO - SEULO - LAVORI DI COMPLETAMENTO E MESSA IN SICUREZZA	Revisione	Rev. ___ del ___	Rev. ___ del ___	Scala 1:1.000 / 1:100	VERIFICATO	CODICE TAVOLA
		ELABORATI RATIONARI	Rev. ___ del ___	Rev. ___ del ___	Rev. ___ del ___	Foglio n. 3 di 4	APPROVATO	04.03
		PROFILO LONGITUDINALE						