


LEGGENDA

INTERVENTI DI CONSERVAZIONE E RESTAURO

- 1) MESSA IN SICUREZZA DEL SOLAIO IN LATERO CEMENTO E DEI 16 GRADINI
- 2) RESTAURO CONSERVATIVO DEL PARAMENTO MURARIO LAPIDEO
- 3) SISTEMAZIONE DELLA PIAZZA ANTISTANTE LA TORRE


INTERVENTI DI RESTAURO E CONSERVAZIONE AD OPERA DEL RESTAURATORE (SCHEDE TECNICHE)

- PORTALE DI INGRESSO A TUTTO SESTO (SCHEDA N.1)
- MONOFRE IN TRACHITE A SESTO ACUTO (SCHEDA N.2)
- CAMPANE IN BRONZO (SCHEDA N.3)
- BALAUSTRATA A CORDONAMENTO DEL CAMPANILE (SCHEDA N.4)

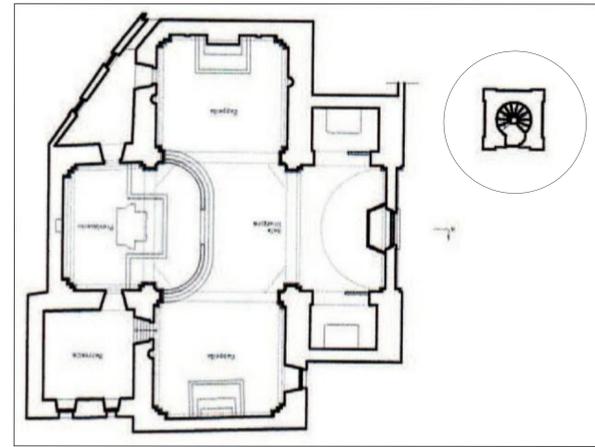


IMPIANTO CHIESASTICO

PIANTA COPERTURA

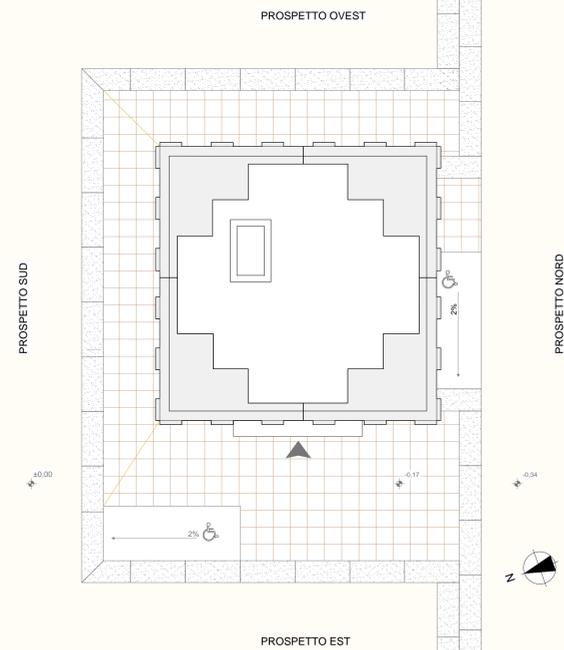

NUOVA SISTEMAZIONE DELLA PIAZZA

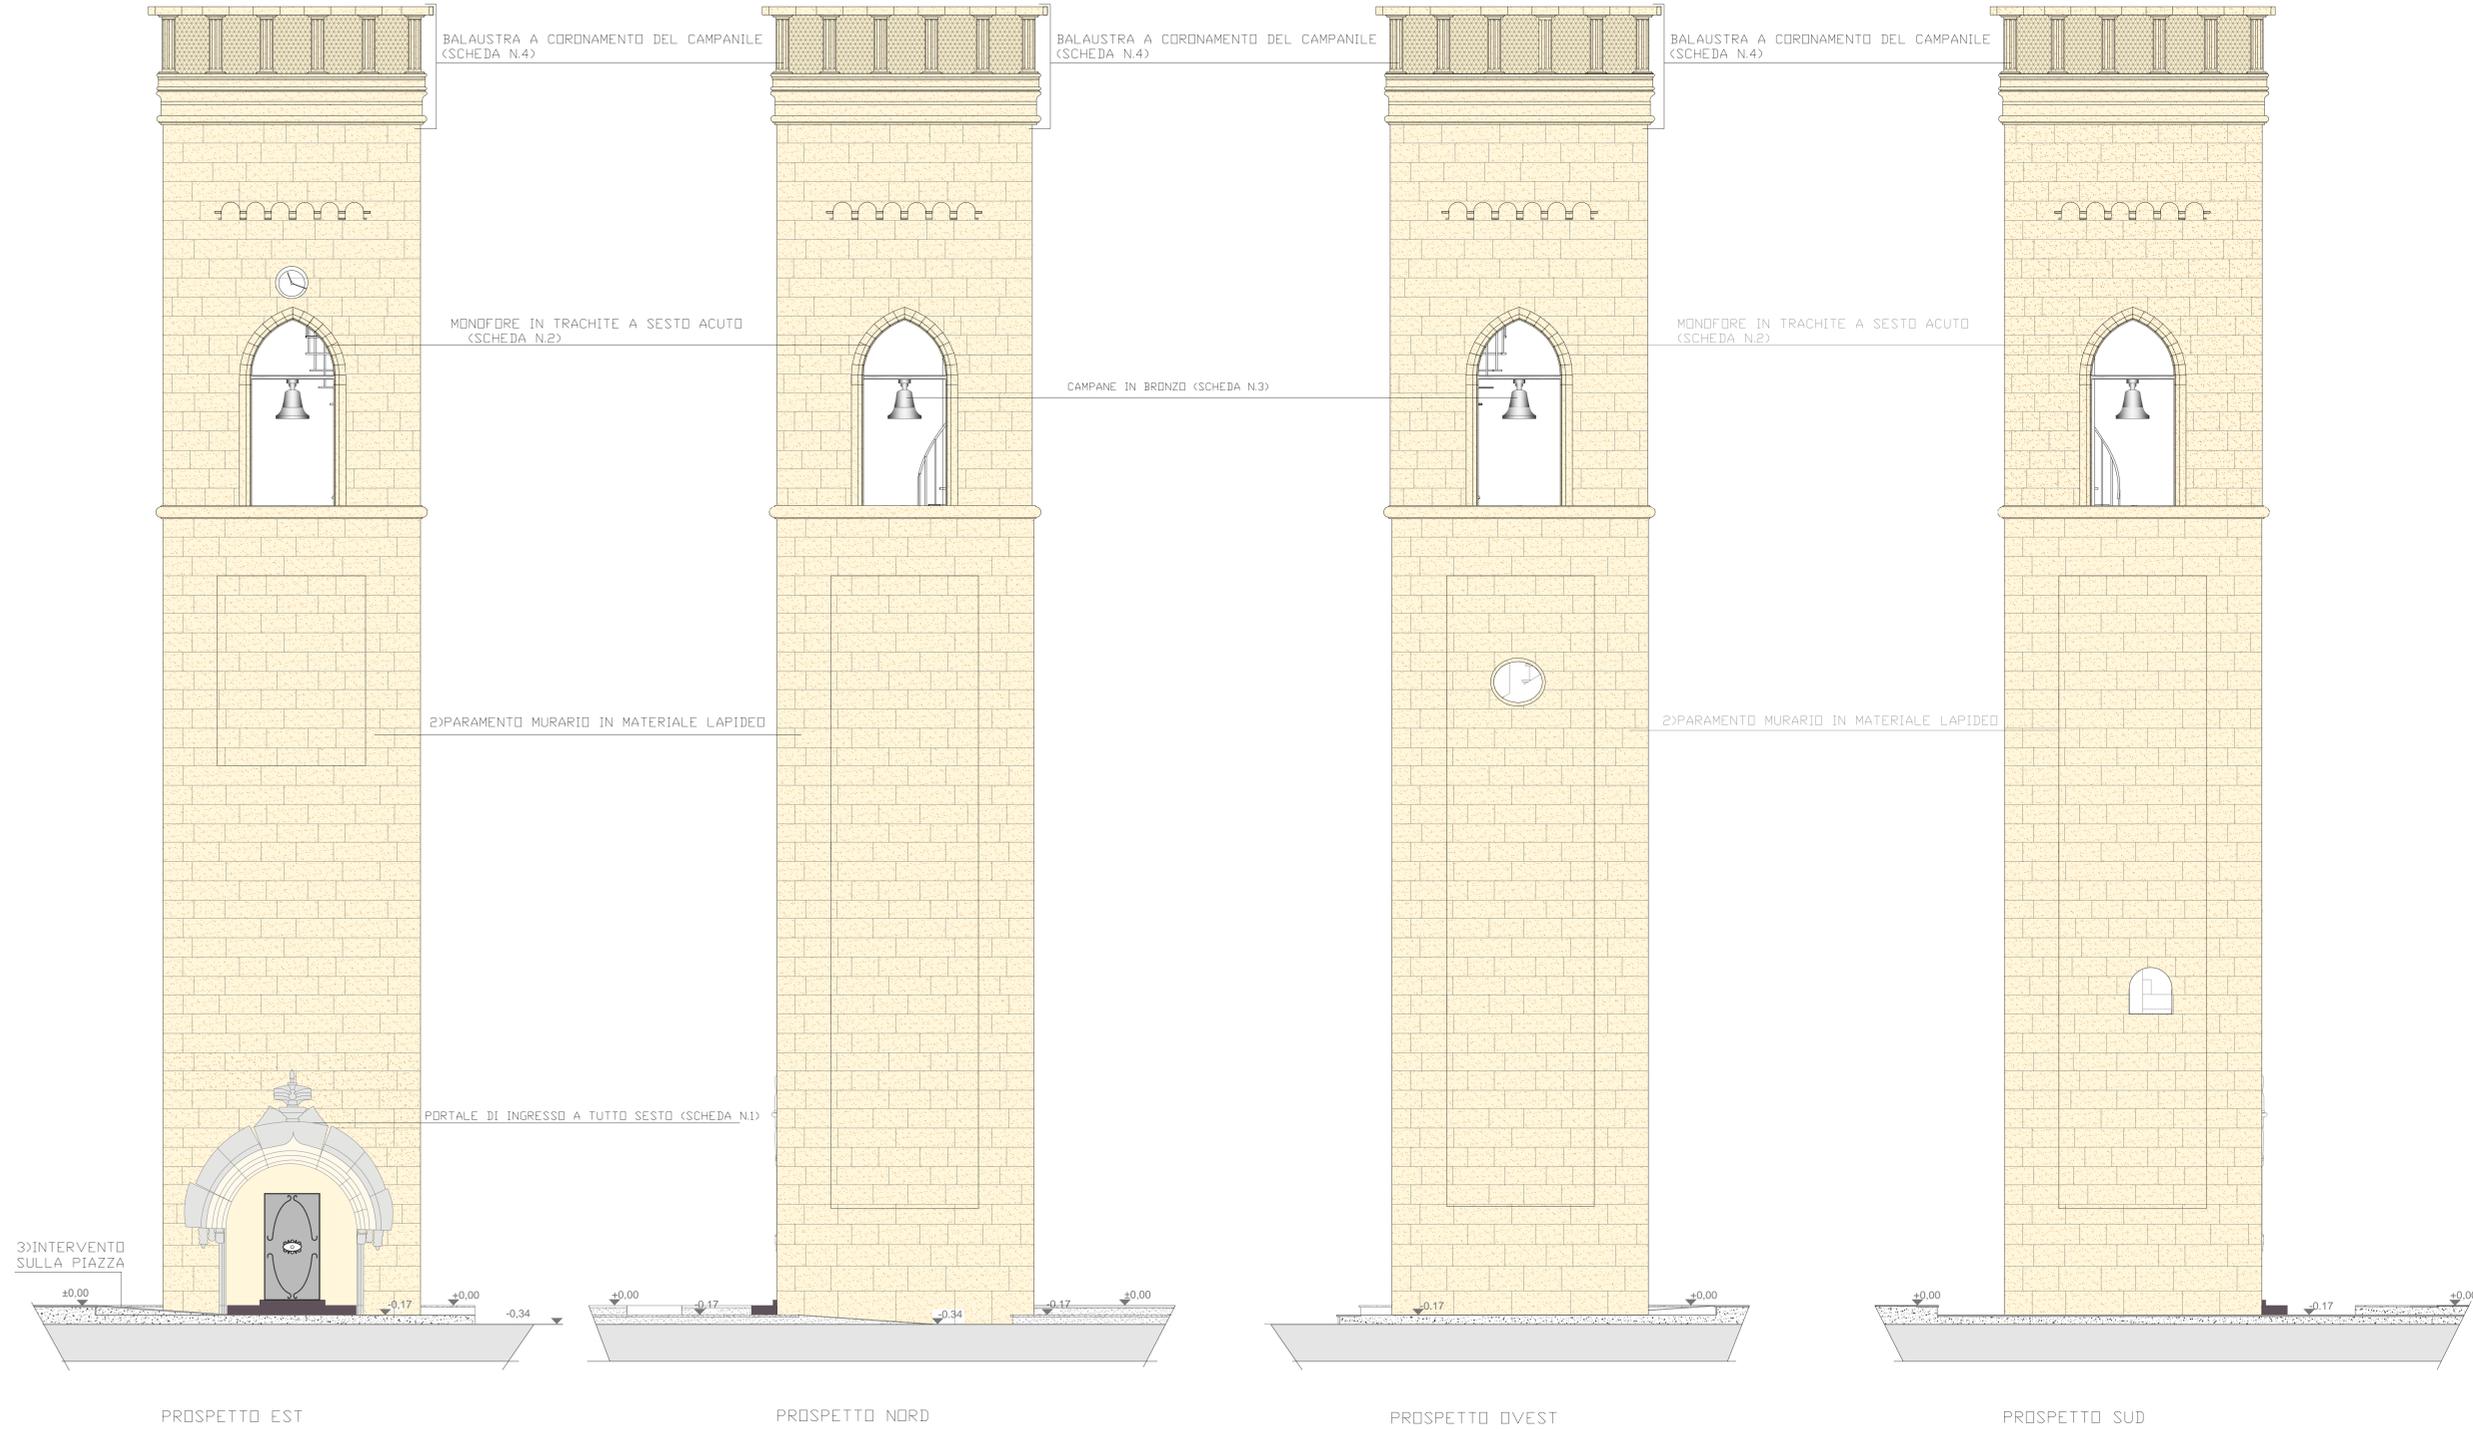

COMUNE DI NURRI
PROVINCIA DI CAGLIARI



REGIONE AUTONOMA DELLA SARDEGNA
Assessorato Lavori Pubblici
Direzione Generale Servizio Interventi Nel Territorio

PROGETTO ESECUTIVO

Restauro e messa in sicurezza
Torre Campanaria e Parrocchiale
San Michele Arcangelo



TAV.5

SCALA 1:50

PROGETTISTI

Arch.Canu Massimiliano

COMMITTENTE

COMUNE DI NURRI

PROGETTO PROSPETTI

Ing. Vitellino Maria Grazia

COLLABORAZIONE

Dott.in Arch.Maccioni Patrizia

RUP

MARZO 2018

Dott.Arch.Canu Massimiliano Studio Tecnico C+M Via Pontida n°75/B 09134 - Cagliari Cell. 3285723351
Pec.massimiliano.canu.pec@architettagliari.it Mail.massimiliano.canu@gmail.com

Dott.Ing.Vitellino Maria Grazia Studio Tecnico di Ingegneria Via Pontida n°66 09134 - Cagliari Cell. 3487250741
Pec.mariagrazia.vitellino@ingpec.eu Mail.ingvitellino@yahoo.it