

LEGGENDA










INTERVENTI DI CONSERVAZIONE E RESTAURO

INMESSA IN SICUREZZA DEL SOLAIO IN LATERO CEMENTO E DEI 16 GRADINI
RINVESTIMENTO CONSERVATIVO DEL PARAMENTO MURARIO LAPIDEO
SISTEMAZIONE DELLA PIAZZA ANTISTANTE LA TORRE

INTERVENTI DI RESTAURO E CONSERVAZIONE AD OPERA DEL RESTAURATORE (SCHEDE TECNICHE)

PORTALE DI INGRESSO A TUTTO SESTO (SCHEDA N.1)
MONOFORE IN TRACHITE A SESTO ACUTO (SCHEDA N.2)
CAMPANE IN BRONZO (SCHEDA N.3)
BALAUSTRATA A CORDONAMENTO DEL CAMPANILE (SCHEDA N.4)

EVOLUZIONE DELLA PAVIMENTAZIONE PER IL RIPRISTINO DELLA QUOTA ORIGINARIA DELL'INTERO PARAMENTO MURARIO

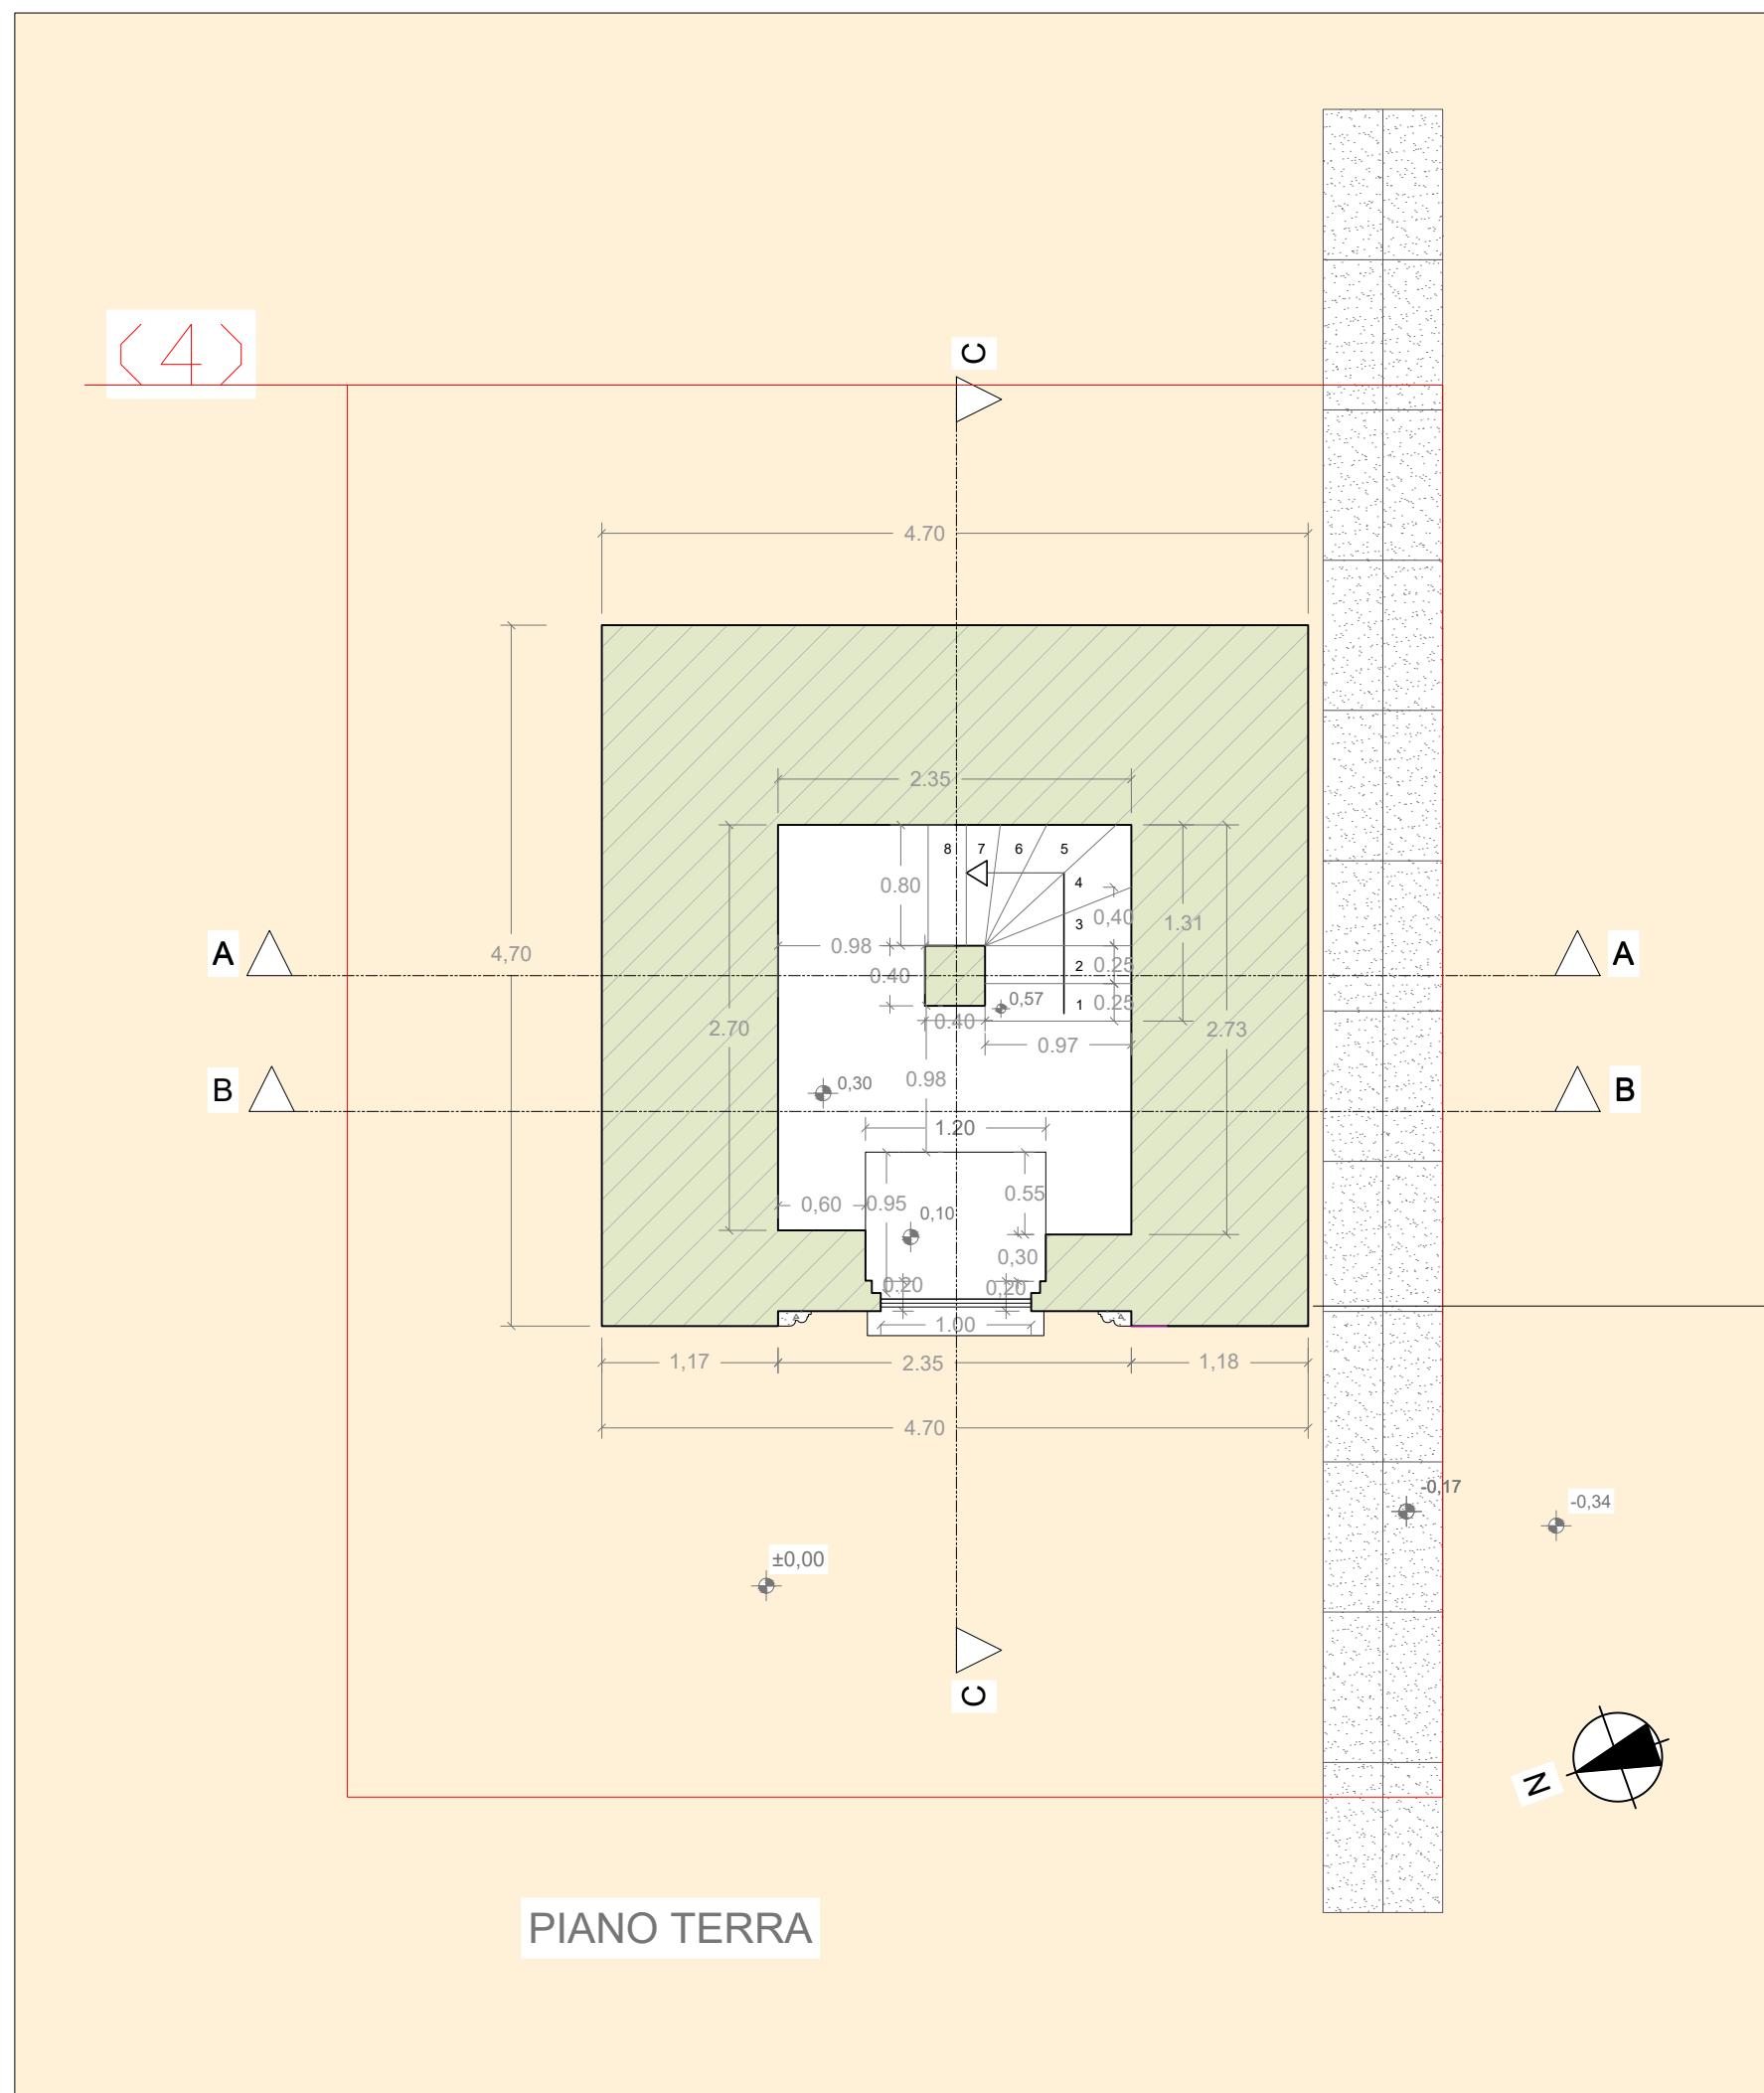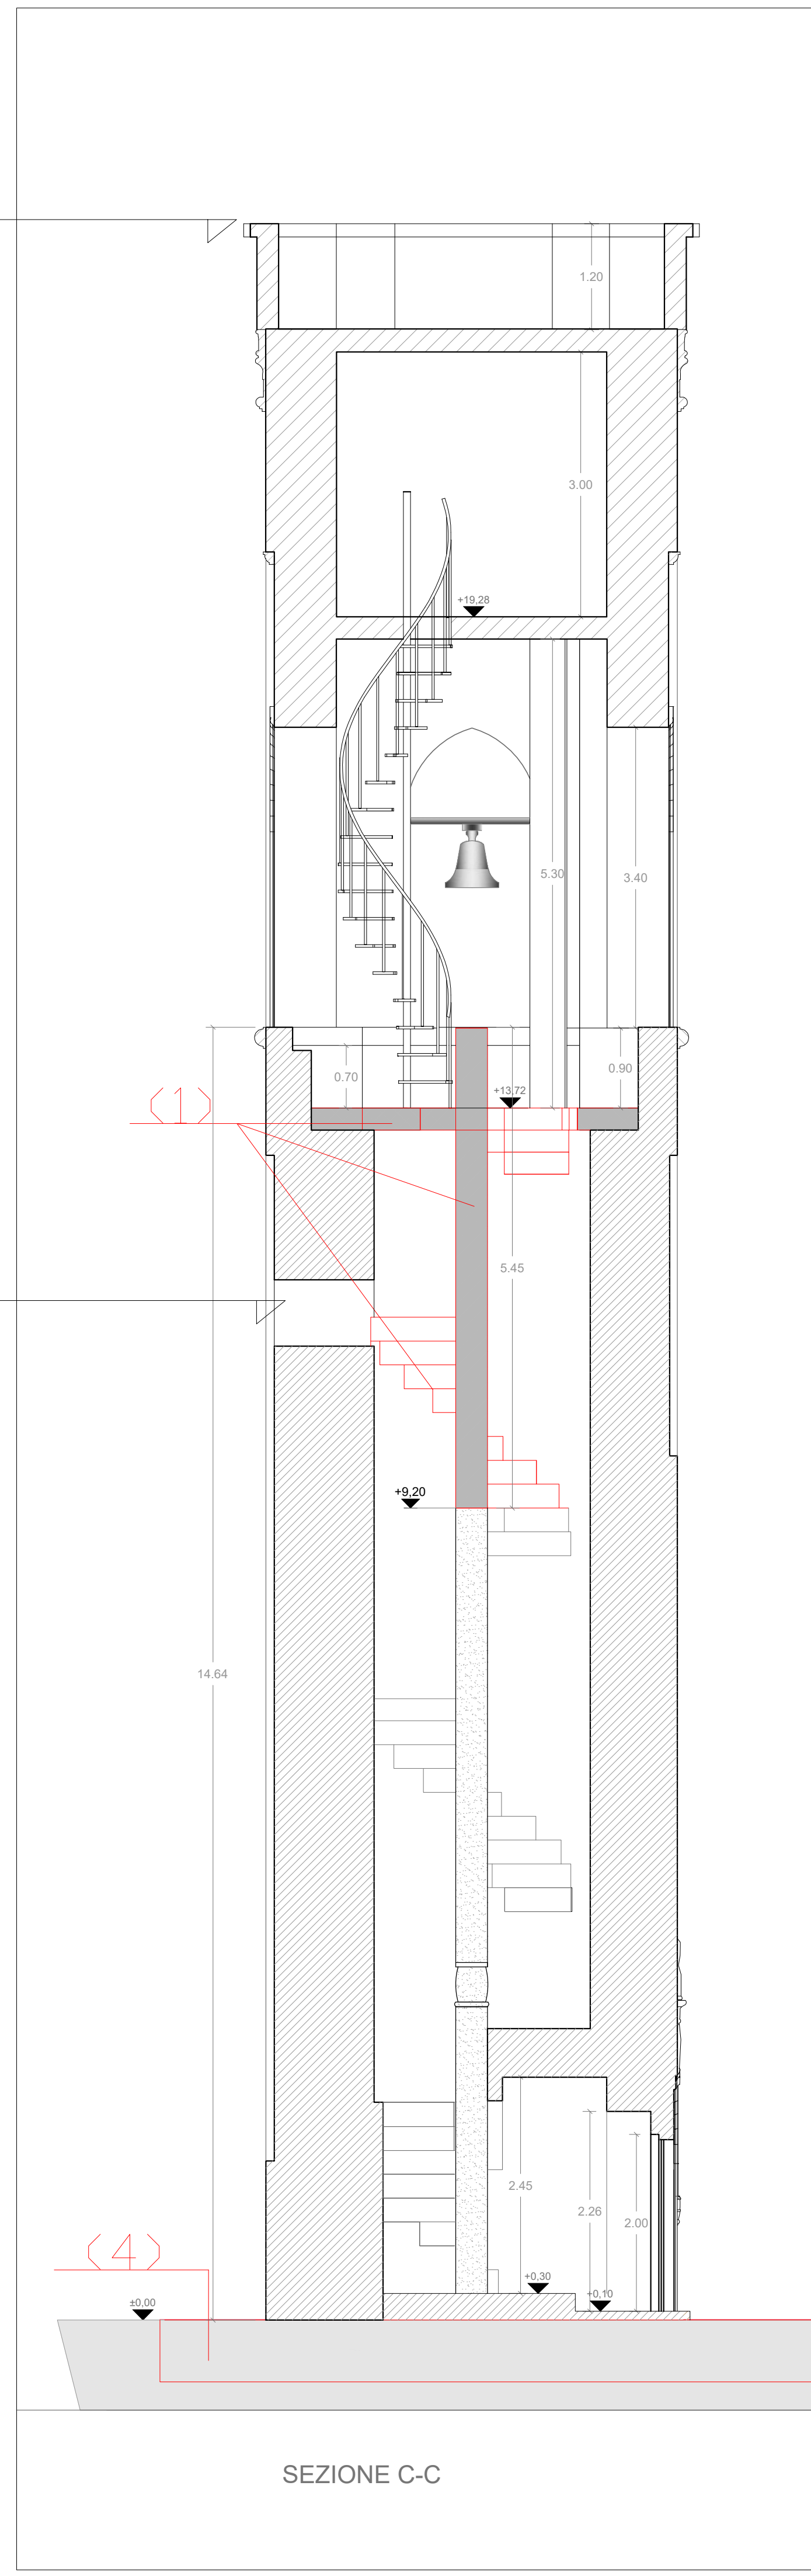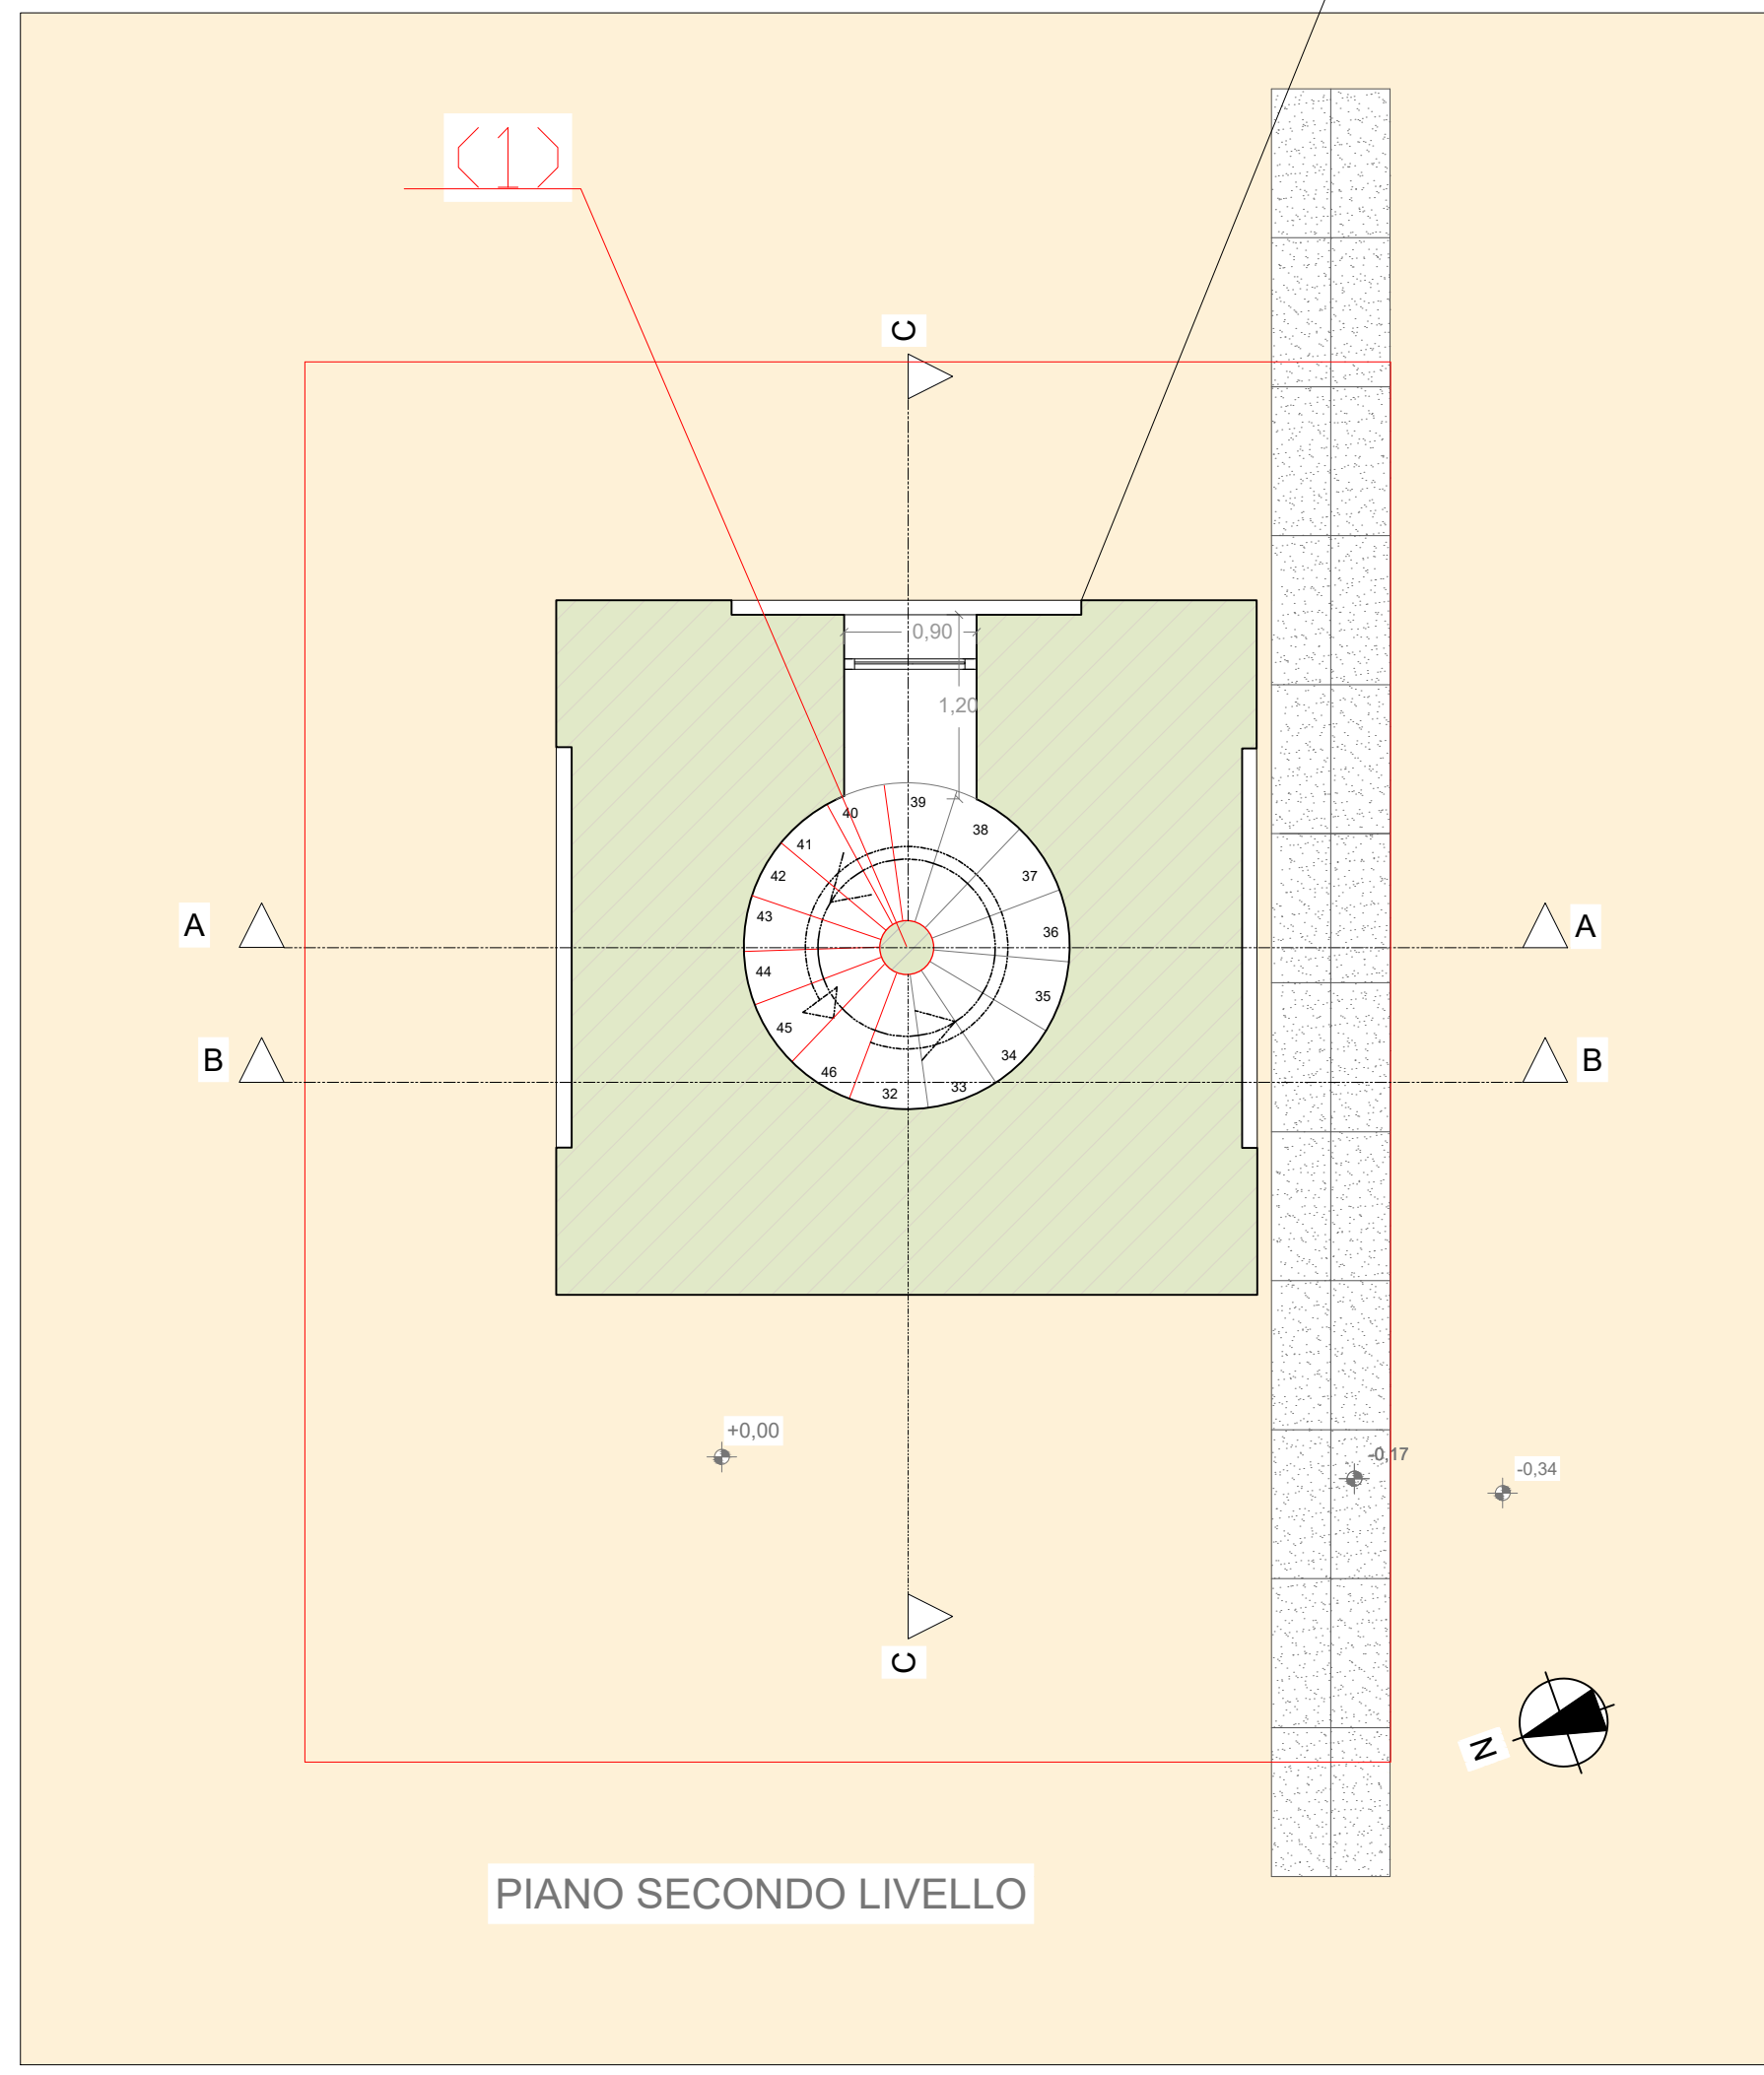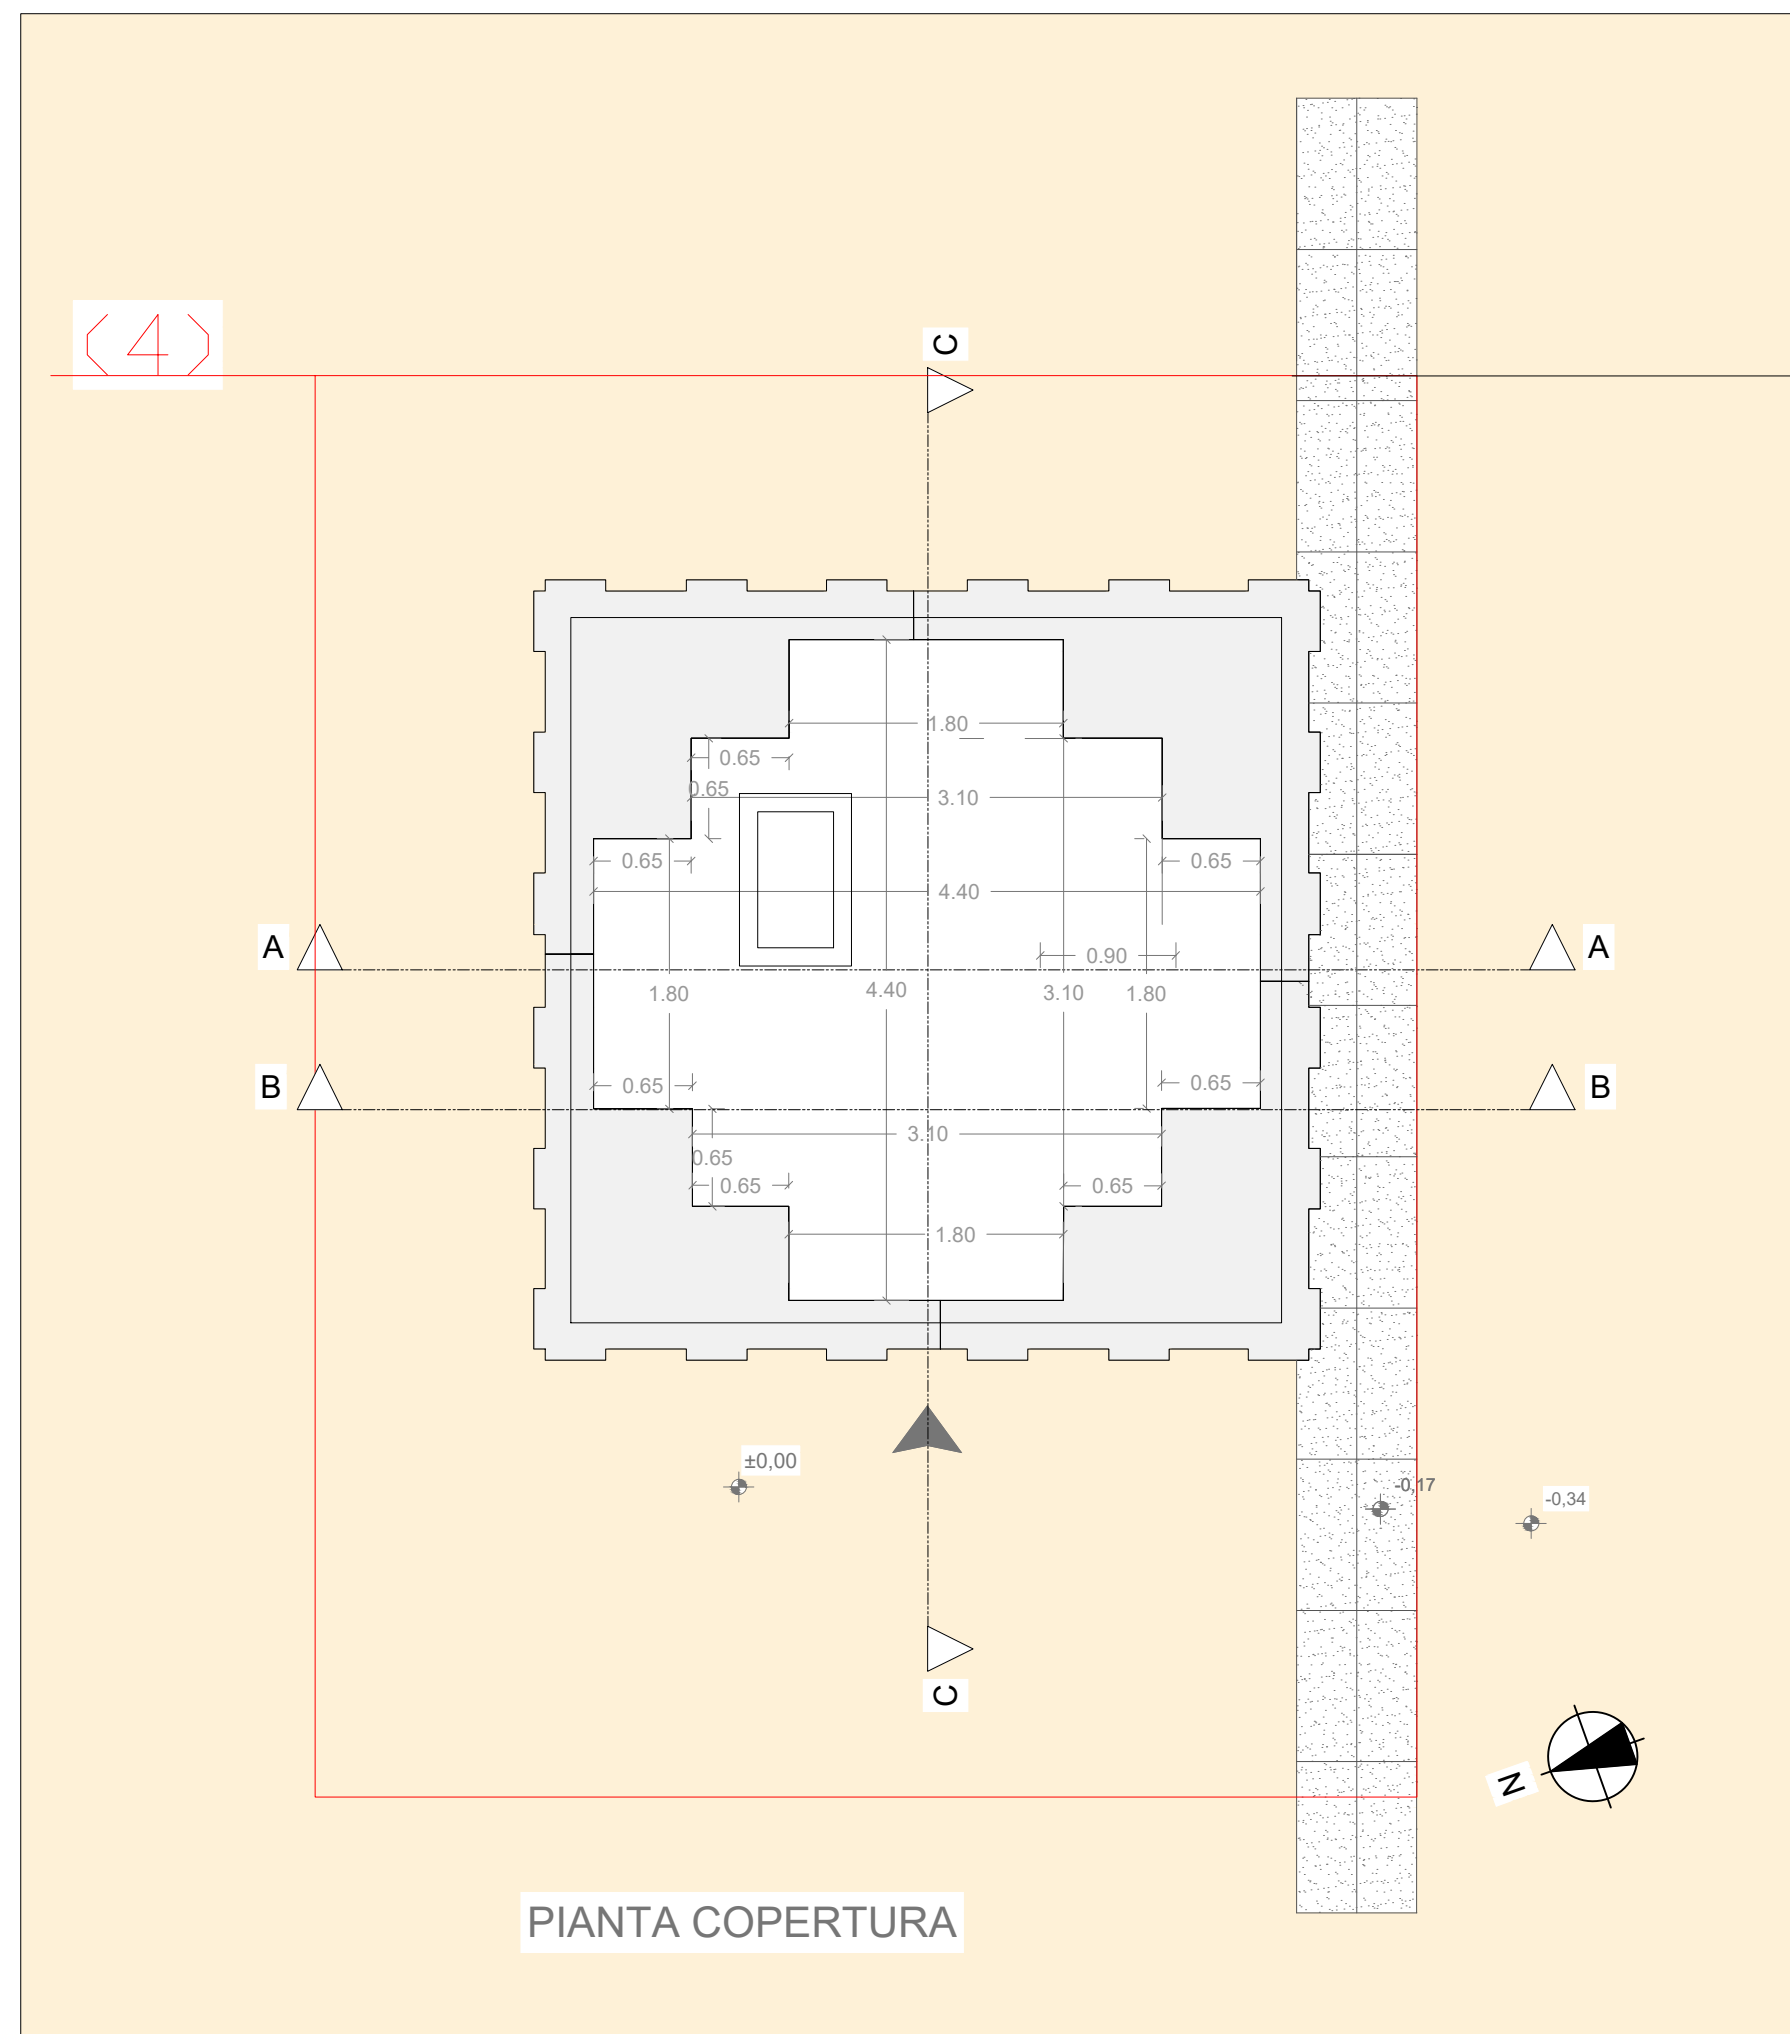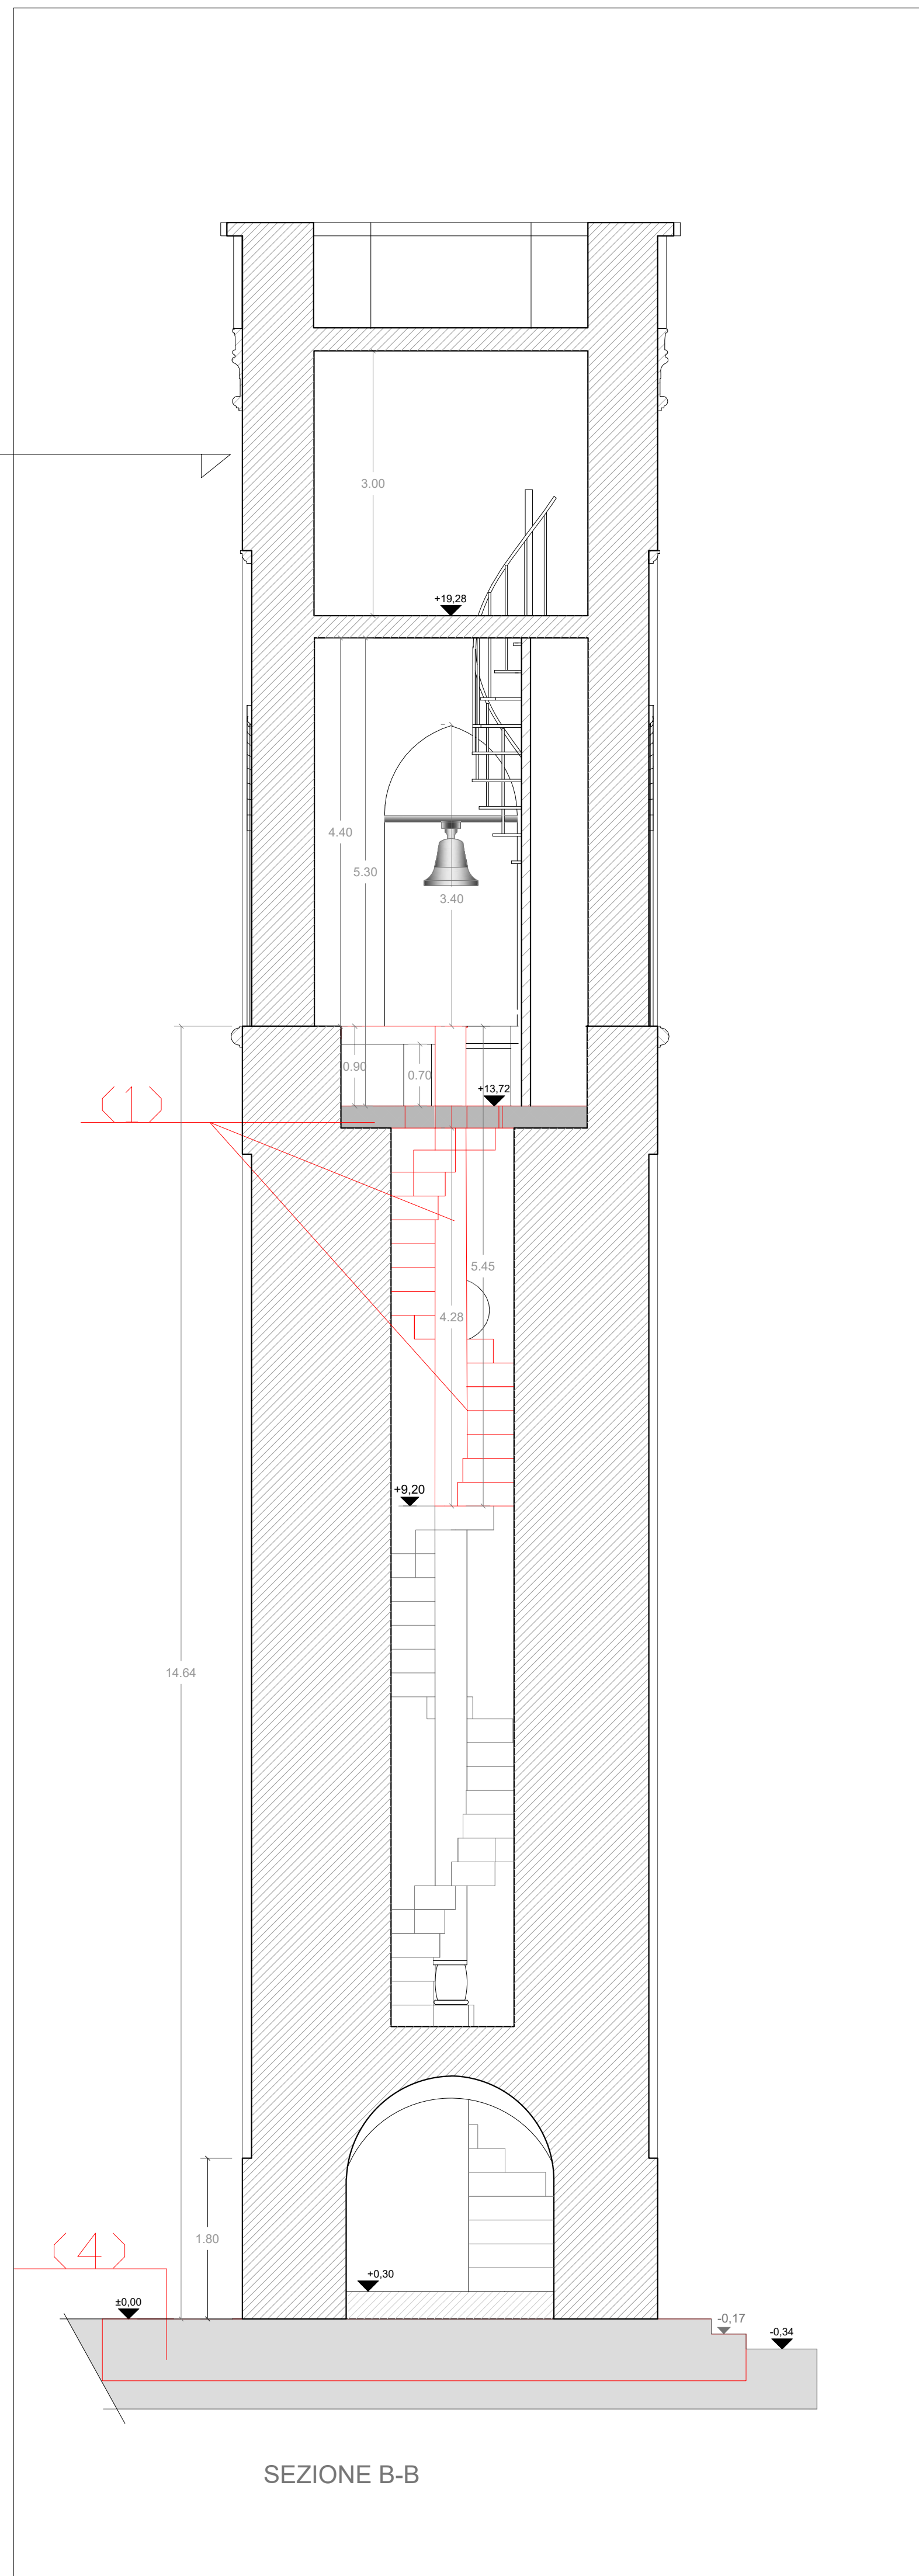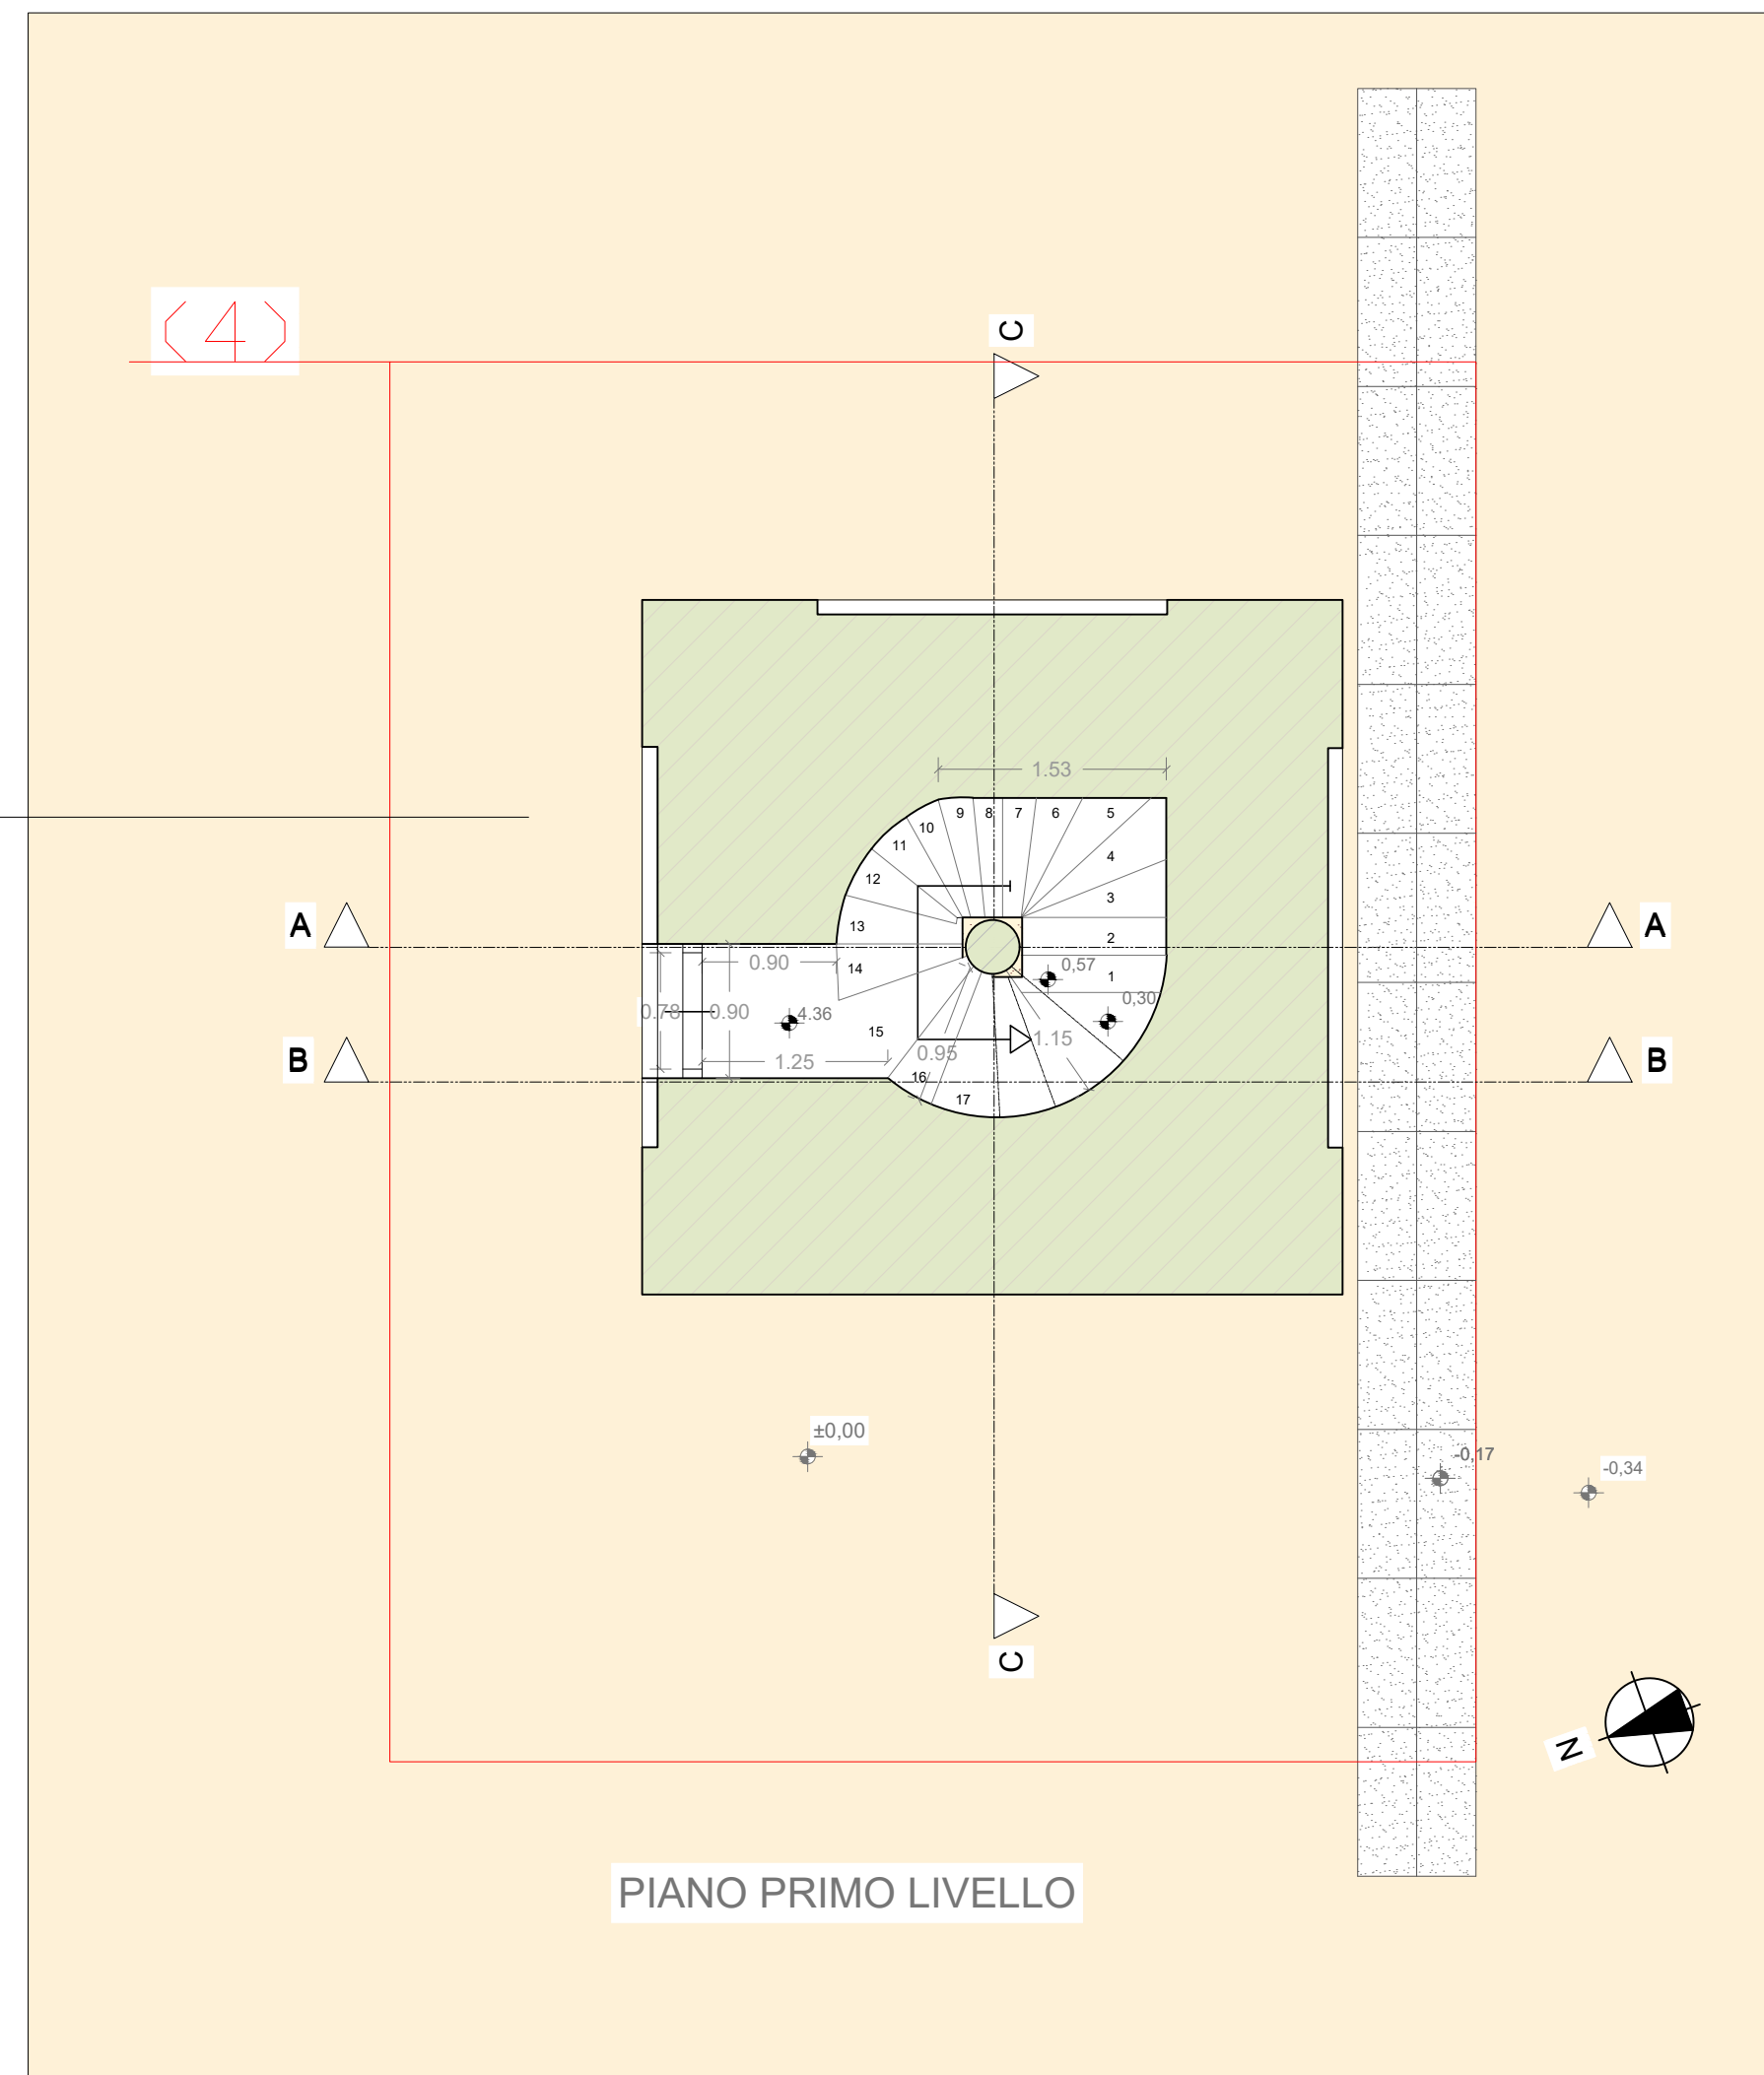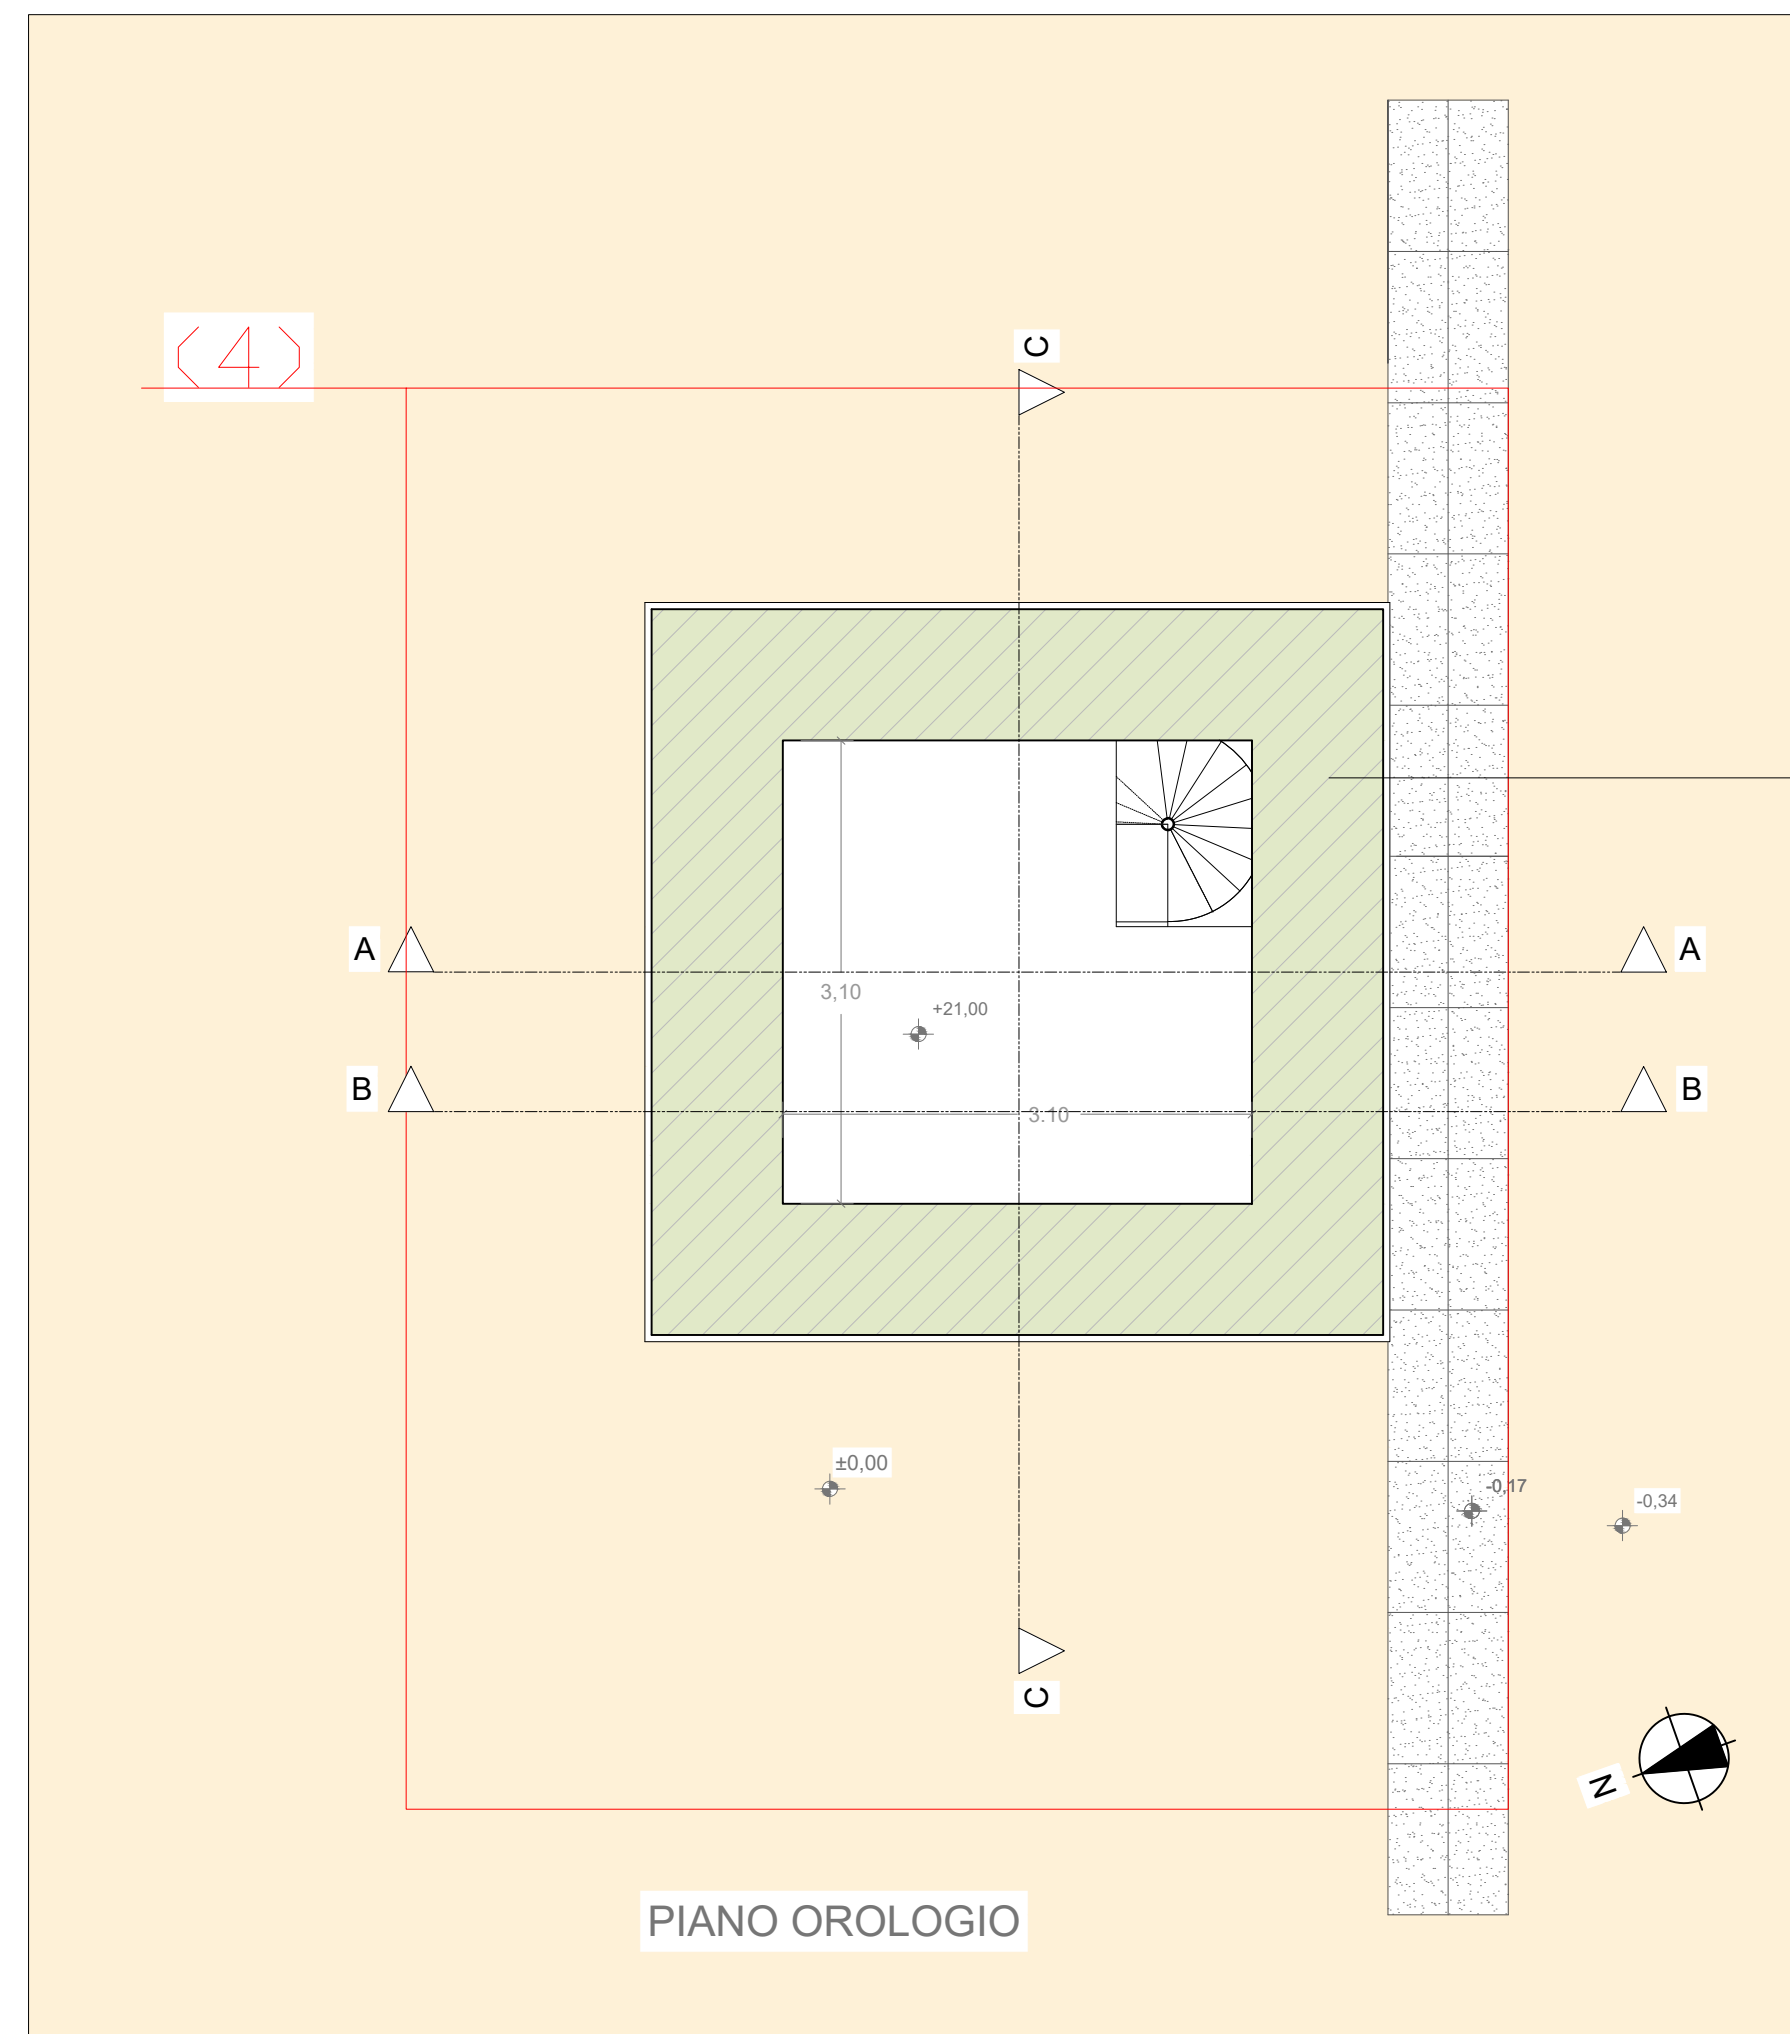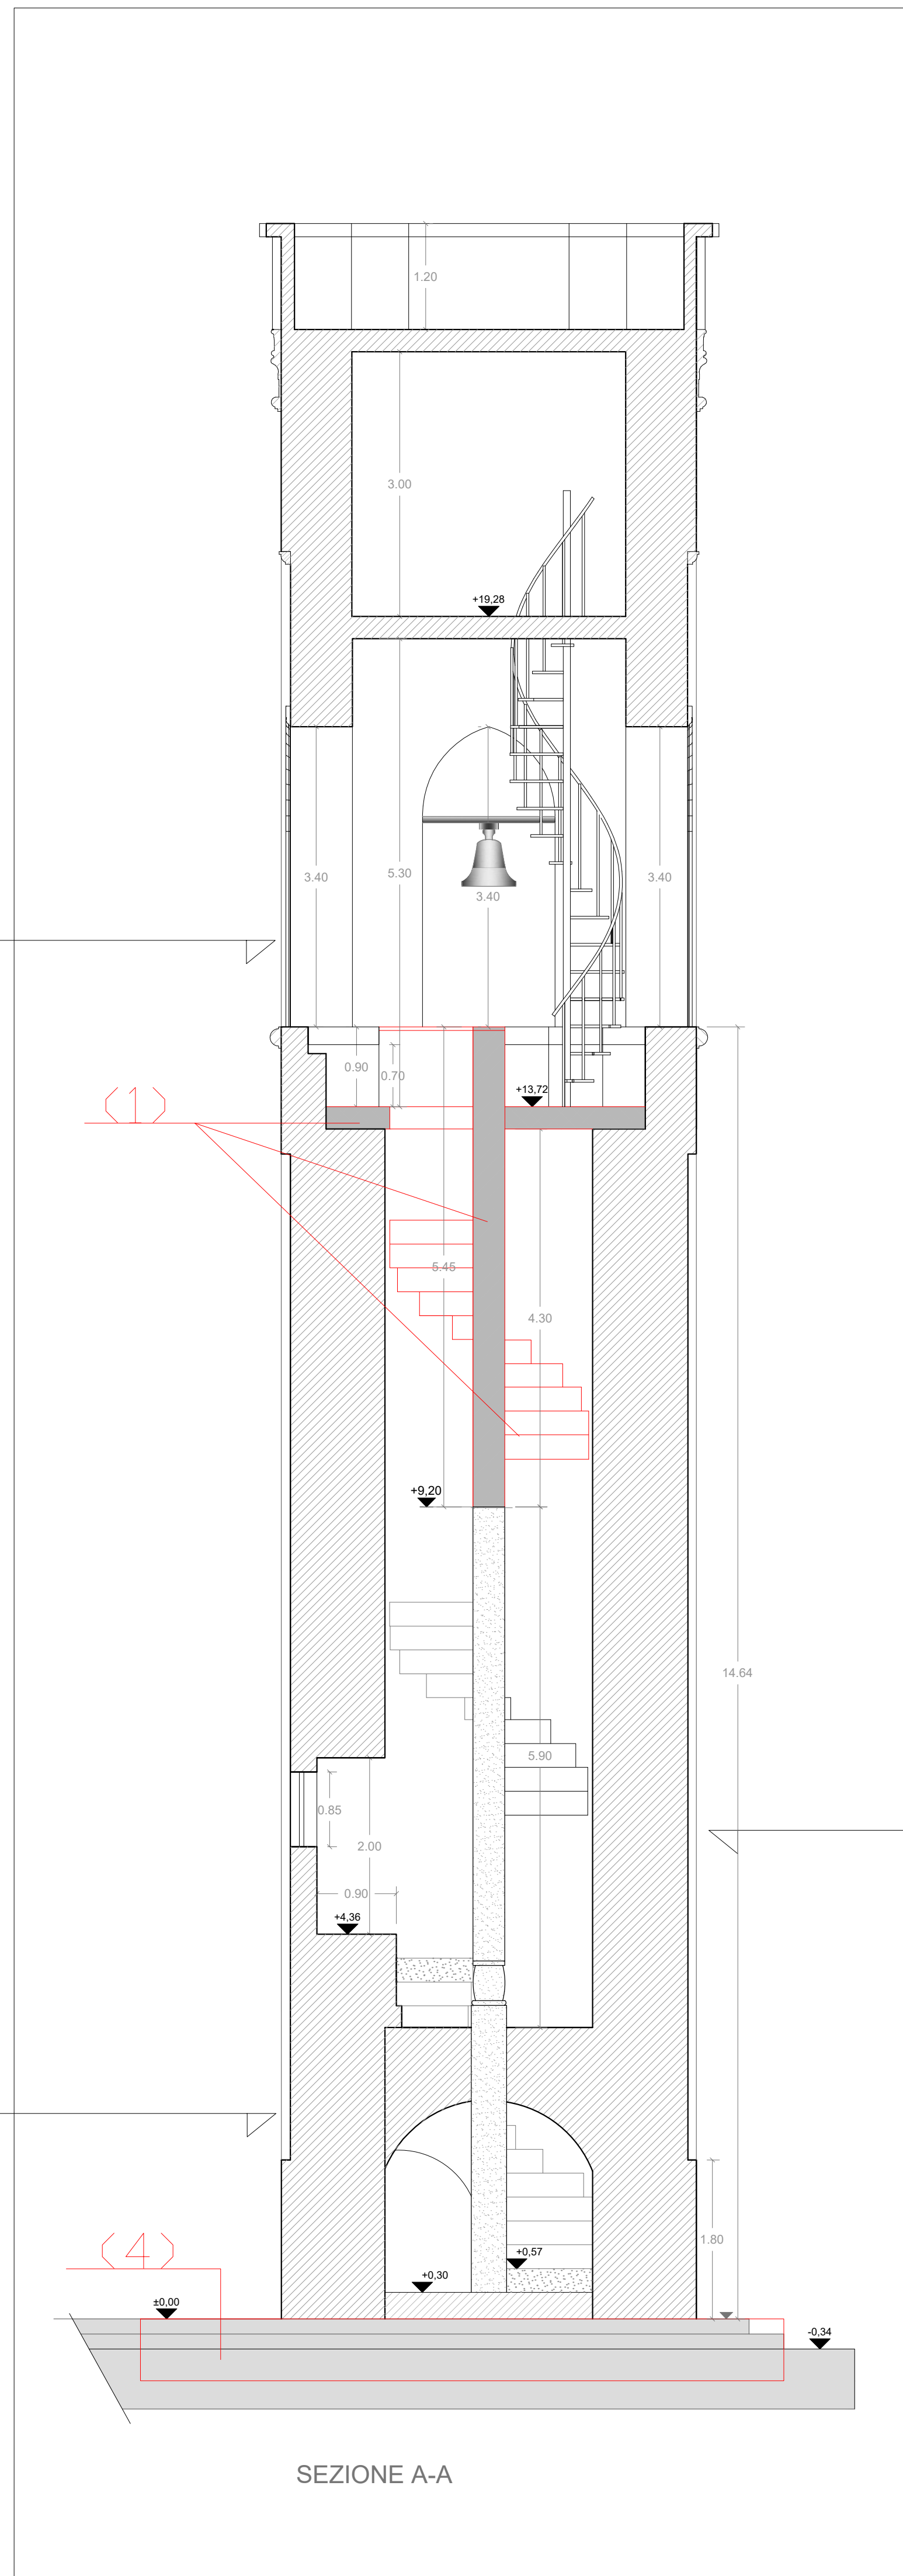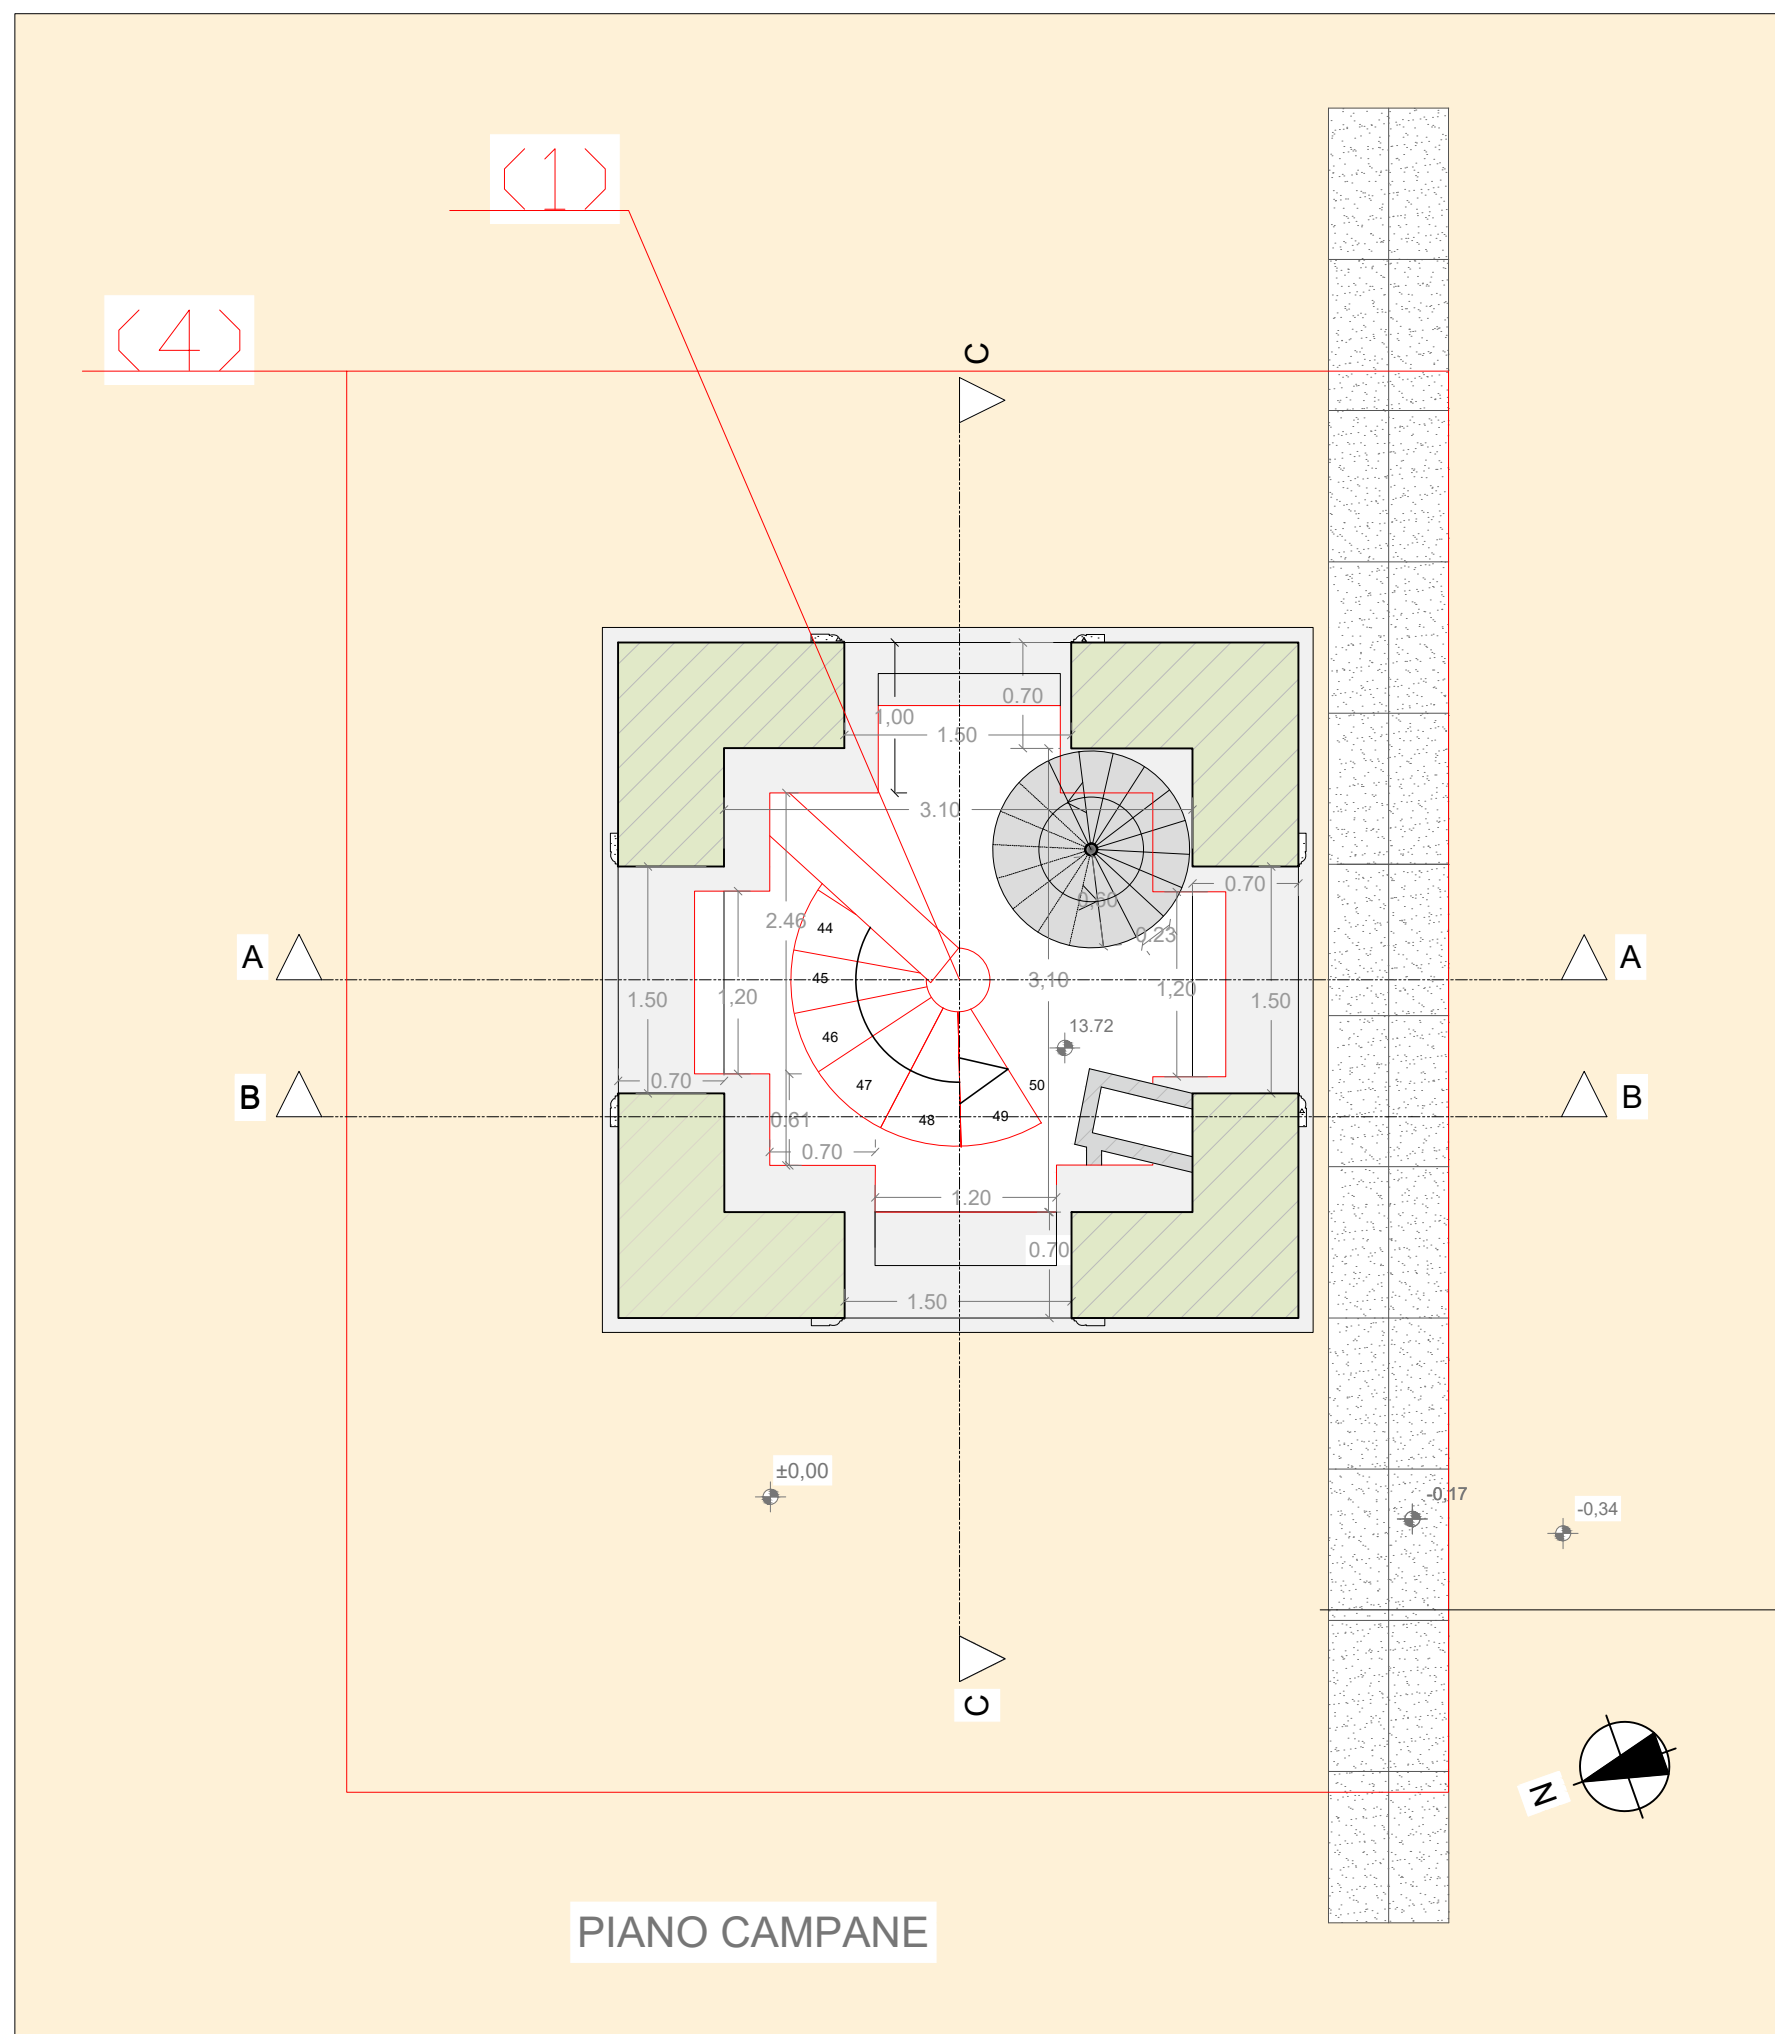

 COMUNE DI NURRI PROVINCIA DI CAGLIARI	
 REGIONE AUTONOMA DELLA SARDEGNA Assessorato Lavori Pubblici Direzione Generale Servizio Interventi Nel Territorio	
PROGETTO ESECUTIVO	
Restauro e messa in sicurezza Torre Campanaria e Parrocchiale San Michele Arcangelo	
TAV.2	SCALA 1:50
PROGETTISTI	Arch.Canu Massimiliano
INGEGNERI	Ing. Vitellino Maria Grazia
COLLABORAZIONE	Dott.in Arch.Maccioni Patrizia
COMMITTENTE COMUNE DI NURRI	
RUP	
Dott.Arch.Canu Massimiliano - Studio Tecnico C+M - Via Pontida n°75/B - 09134 - Cagliari - Cell. 3285723351 Pec. massimiliano.canu.pcc@architettilcagliari.it - Mail. massimiliano.canu@gmail.com Dott.Ing.Vitellino Maria Grazia - Studio Tecnico di Ingegneria - Via Pontida n°66 - 09134 - Cagliari - Cell. 3487290741 Pec. mariagrazia.vitellino@ingpec.eu - Mail. ingvitellin@yahoo.it	
MARZO 2018	