

IMPIANTO CHIESASTICO



COMUNE DI NURRI  
PROVINCIA di CAGLIARI



REGIONE AUTONOMA DI SARDEGNA  
REGIONE AUTONOMA DELLA SARDEGNA  
Assessorato Lavori Pubblici  
Direzione Generale Servizio Interventi Nel Territorio

**PROGETTO ESECUTIVO**

Restauro e messa in sicurezza  
Torre Campanaria e Parrocchiale  
San Michele Arcangelo

TAV.6 SCALA 1:50

PROGETTISTI

Arch.Canu Massimiliano

PROGETTO PARTICOLARI CON FOTO

Ing. Vitellino Maria Grazia

COLLABORAZIONE

Dott.In Arch.Maccioni Patrizia




COMMITTENTE

COMUNE DI NURRI

RUP

MARZO 2018  
Dott.Arch.Canu Massimiliano Studio Tecnico C+M Via Pontida n°75/B 09134 - Cagliari Cell. 3285723351  
Pec. massimiliano.canu.pec@architettilcagliari.it Mail. massimiliano.canu@gmail.com  
Dott.Ing.Vitellino Maria Grazia Studio Tecnico di Ingegneria Via Pontida n°66 09134 - Cagliari Cell. 3487290741  
Pec.mariagrazia.vitellino@ingpec.eu Mail. ingvitellin@yahoo.it

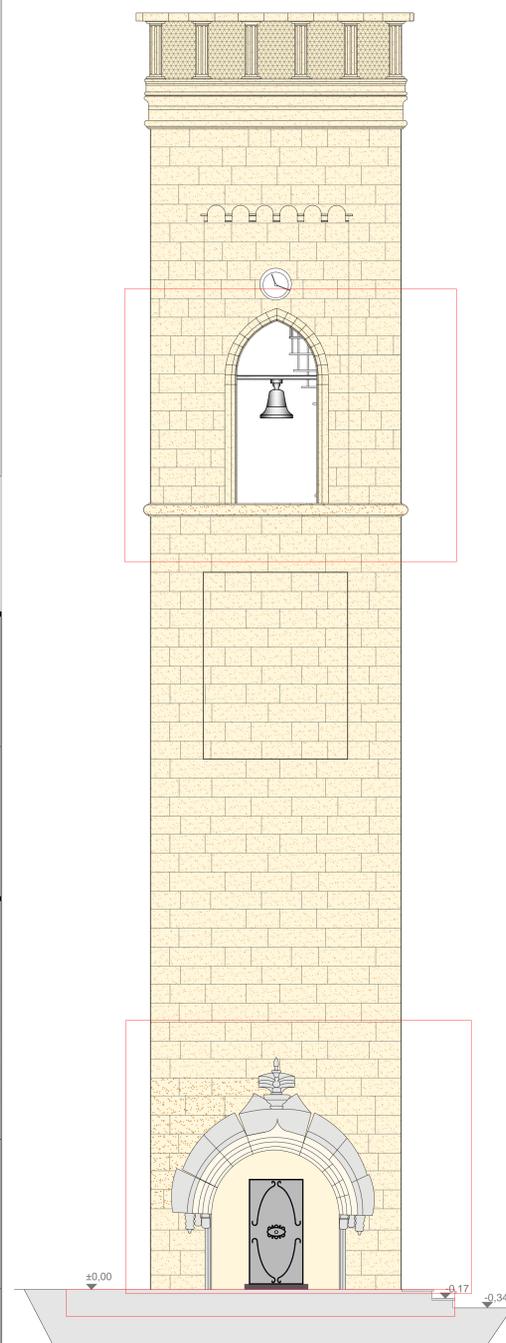

PROSPETTO EST


PARTICOLARE DELLE CAMPANE  
INTERVENTO DI CONSERVAZIONE DELLE CAMPANE  
(COME DA SCHEDA TECNICA DEL RESTAURATORE SCHEDA N.3)



PARTICOLARE DELLE MONOFORE  
INTERVENTO DI CONSERVAZIONE DELLE MONOFORE  
(COME DA SCHEDA TECNICA DEL RESTAURATORE SCHEDA N. 2)



PARTICOLARE DEL PORTALE DI INGRESSO  
INTERVENTO DI CONSERVAZIONE E RESTAURO DEL PORTALE  
DI INGRESSO A TUTTO SESTO CON ARCHEGGIATURA A TORO MULTIPLD.  
(COME DA SCHEDA TECNICA DELRESTAURATORE SCHEDA N. 1)

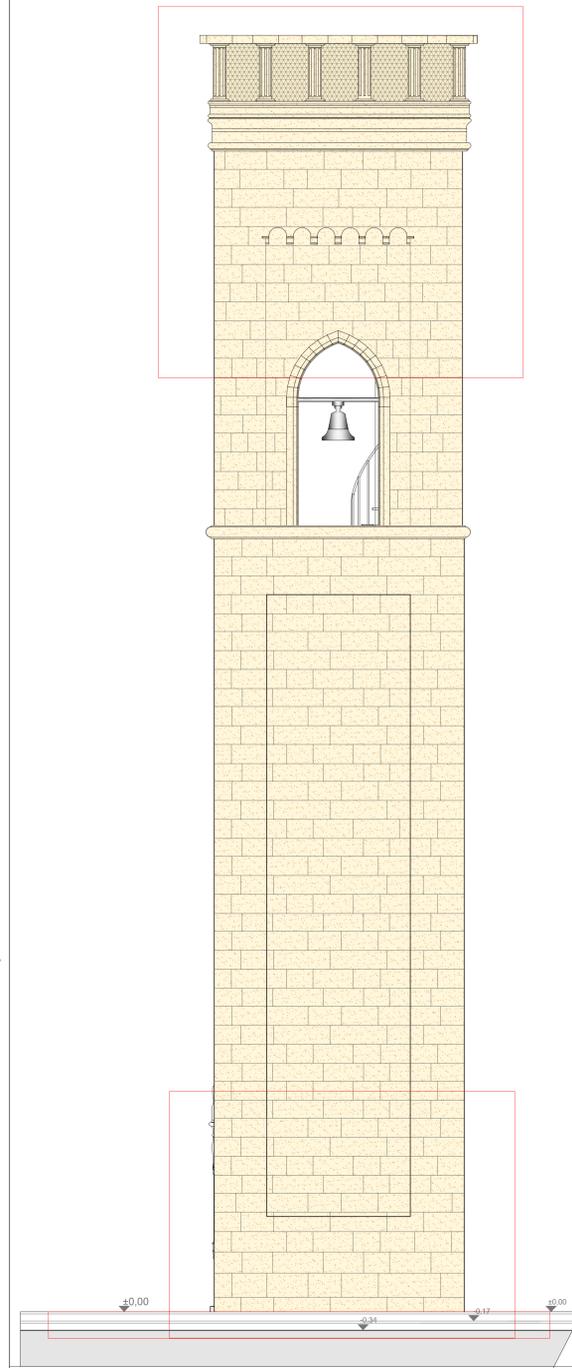

PROSPETTO NORD

PARTICOLARE DELLA BALAUSTRATA A CORDONAMENTO DEL CAMPANILE


INTERVENTO DI CONSERVAZIONE DELLA BALAUSTRATA  
(COME DA SCHEDA TECNICA DEL RESTAURATORE SCHEDA N.4)



PARTICOLARE DEL PARAMENTO MURARIO  
INTERVENTO DI CONSERVAZIONE E RESTAURO DEL PARAMENTO MURARIO  
(VOCCE DEL COMPUTO METRICO MGC.RES)



PARTICOLARE DEL PARAMENTO MURARIO  
INTERVENTO DI CONSERVAZIONE E RESTAURO DEL PARAMENTO MURARIO  
(VOCCE DEL COMPUTO METRICO MGC.RES)

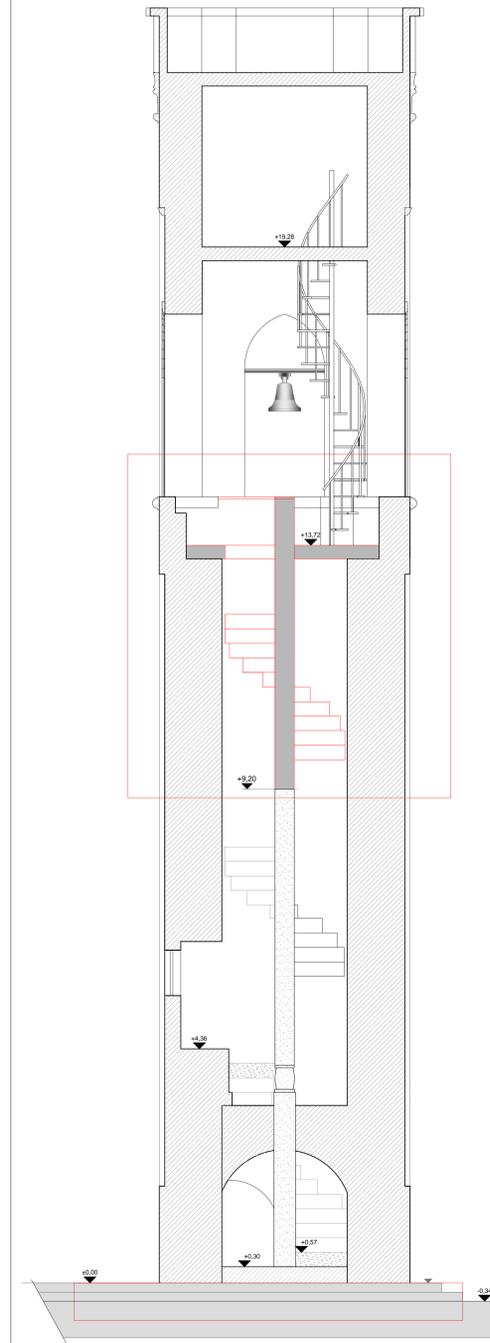

SEZIONE A-A

PARTICOLARE DEL SOLAIO E DELLA SCALA E IN LATERO CEMENTO

INTERVENTO DI CONSERVAZIONE E RESTAURO DEL SOLAIO E  
DEI 16 GRADINI IN LATERO CEMENTO  
(VOCCEDEL COMPUTO METRICO MGC SCALA)



PARTICOLARE DEL PARAPETTO DELLA SCALA IN LATERO CEMENTO

INTERVENTO DI CONSERVAZIONE E RESTAURO DEL SOLAIO E  
DEI 16 GRADINI IN LATERO CEMENTO  
(VOCCEDEL COMPUTO METRICO MGC SCALA)



PARTICOLARE DELL'INTRADOSO DELLA SCALA  
E DEL SOLAIO IN LATERO CEMENTO

INTERVENTO DI CONSERVAZIONE E RESTAURO DEL SOLAIO E  
DEI 16 GRADINI IN LATERO CEMENTO  
(VOCCEDEL COMPUTO METRICO MGC SCALA)

