



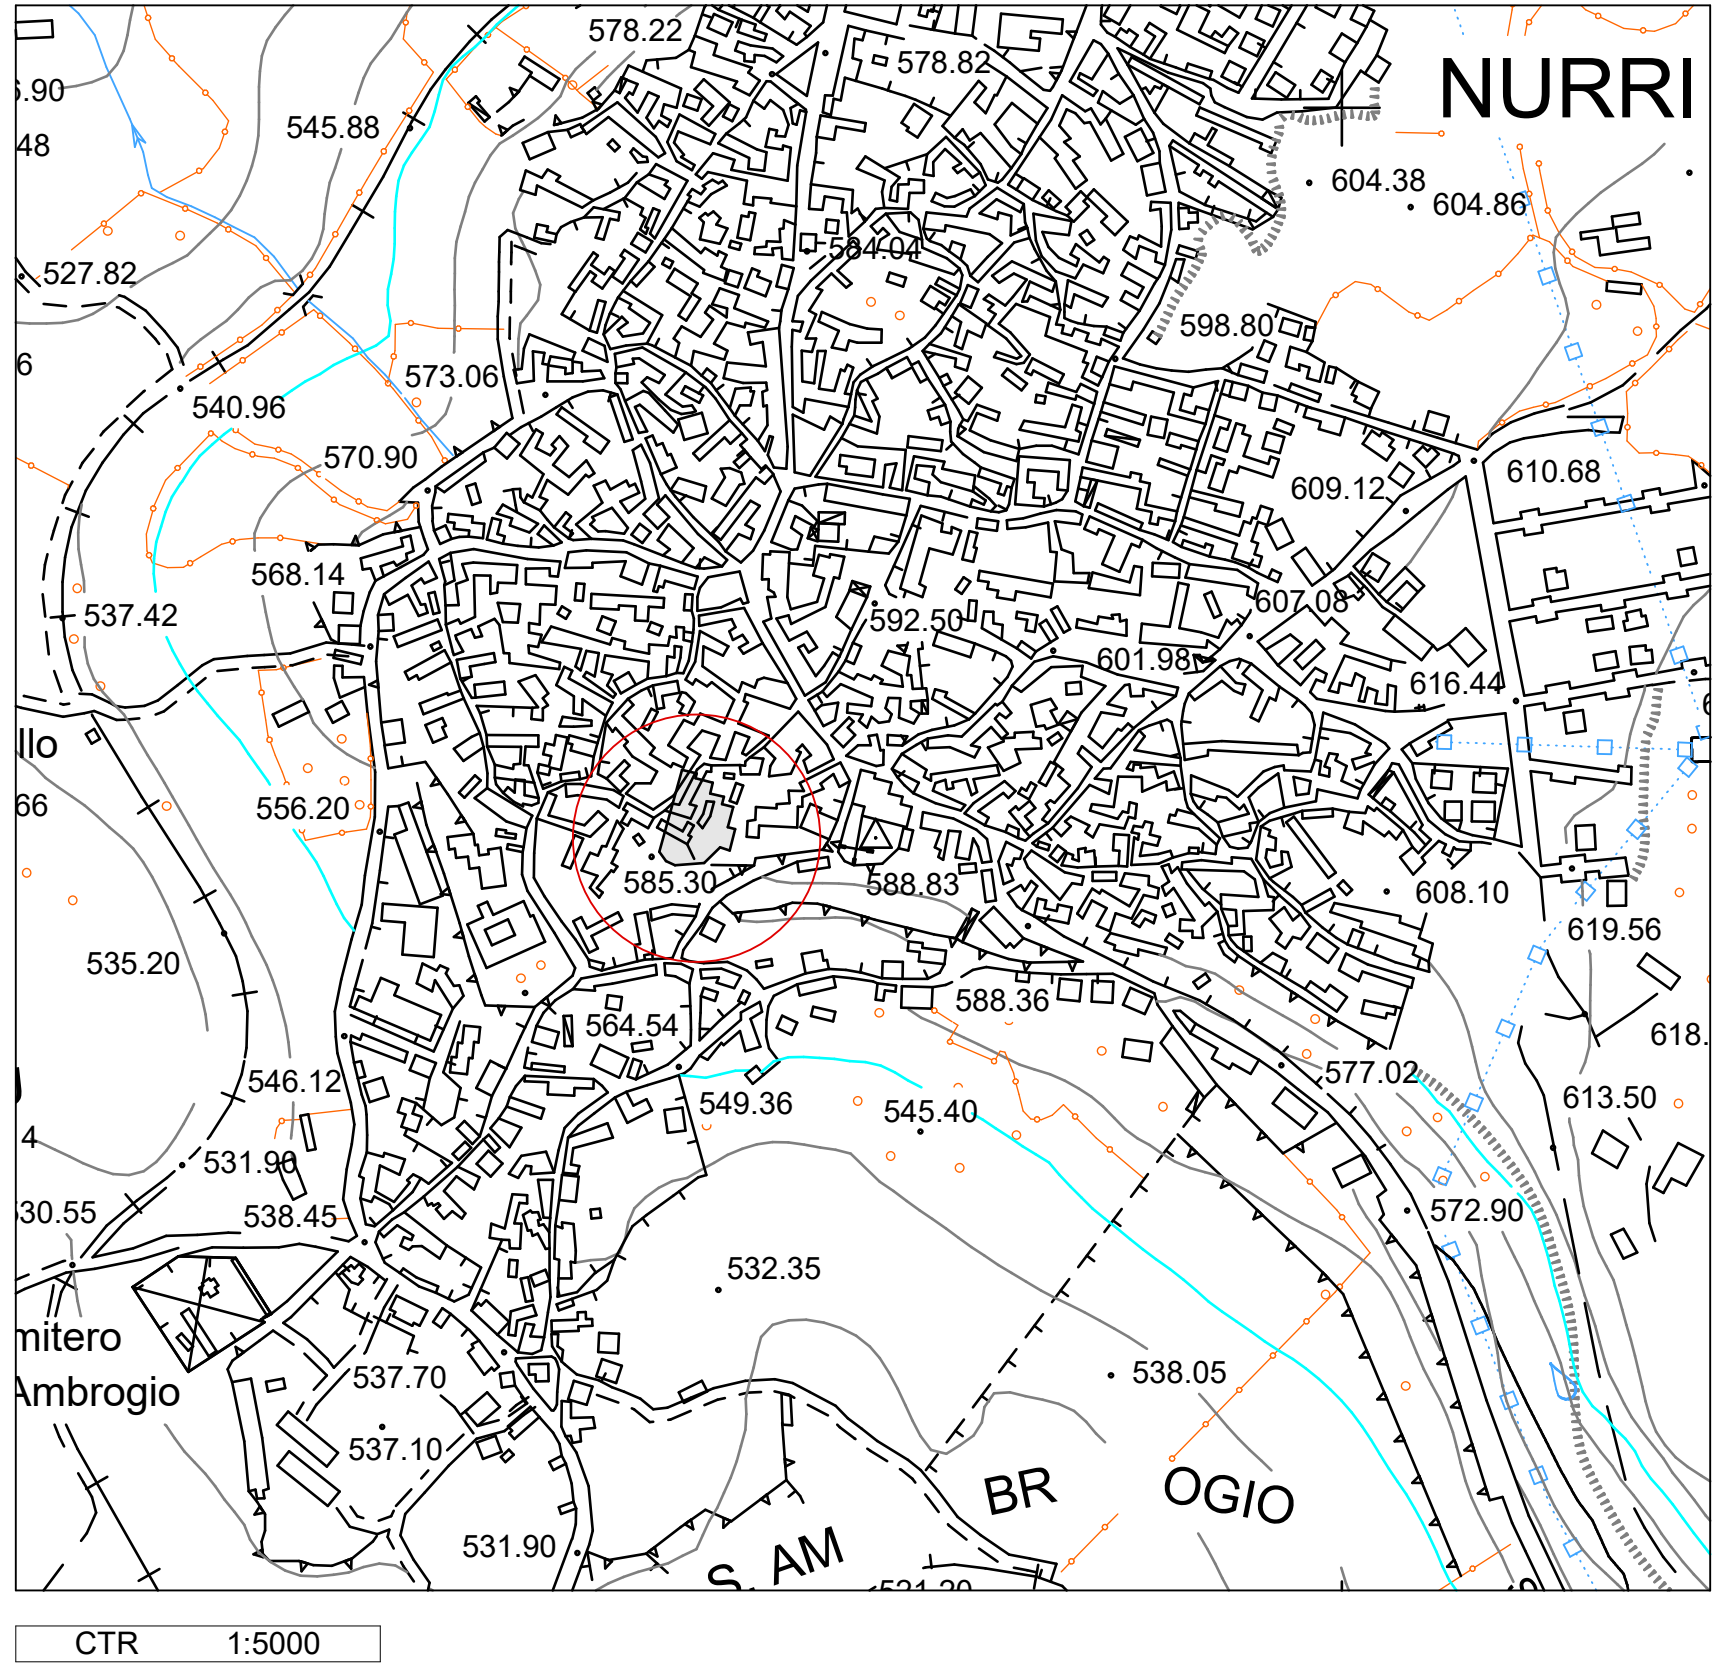

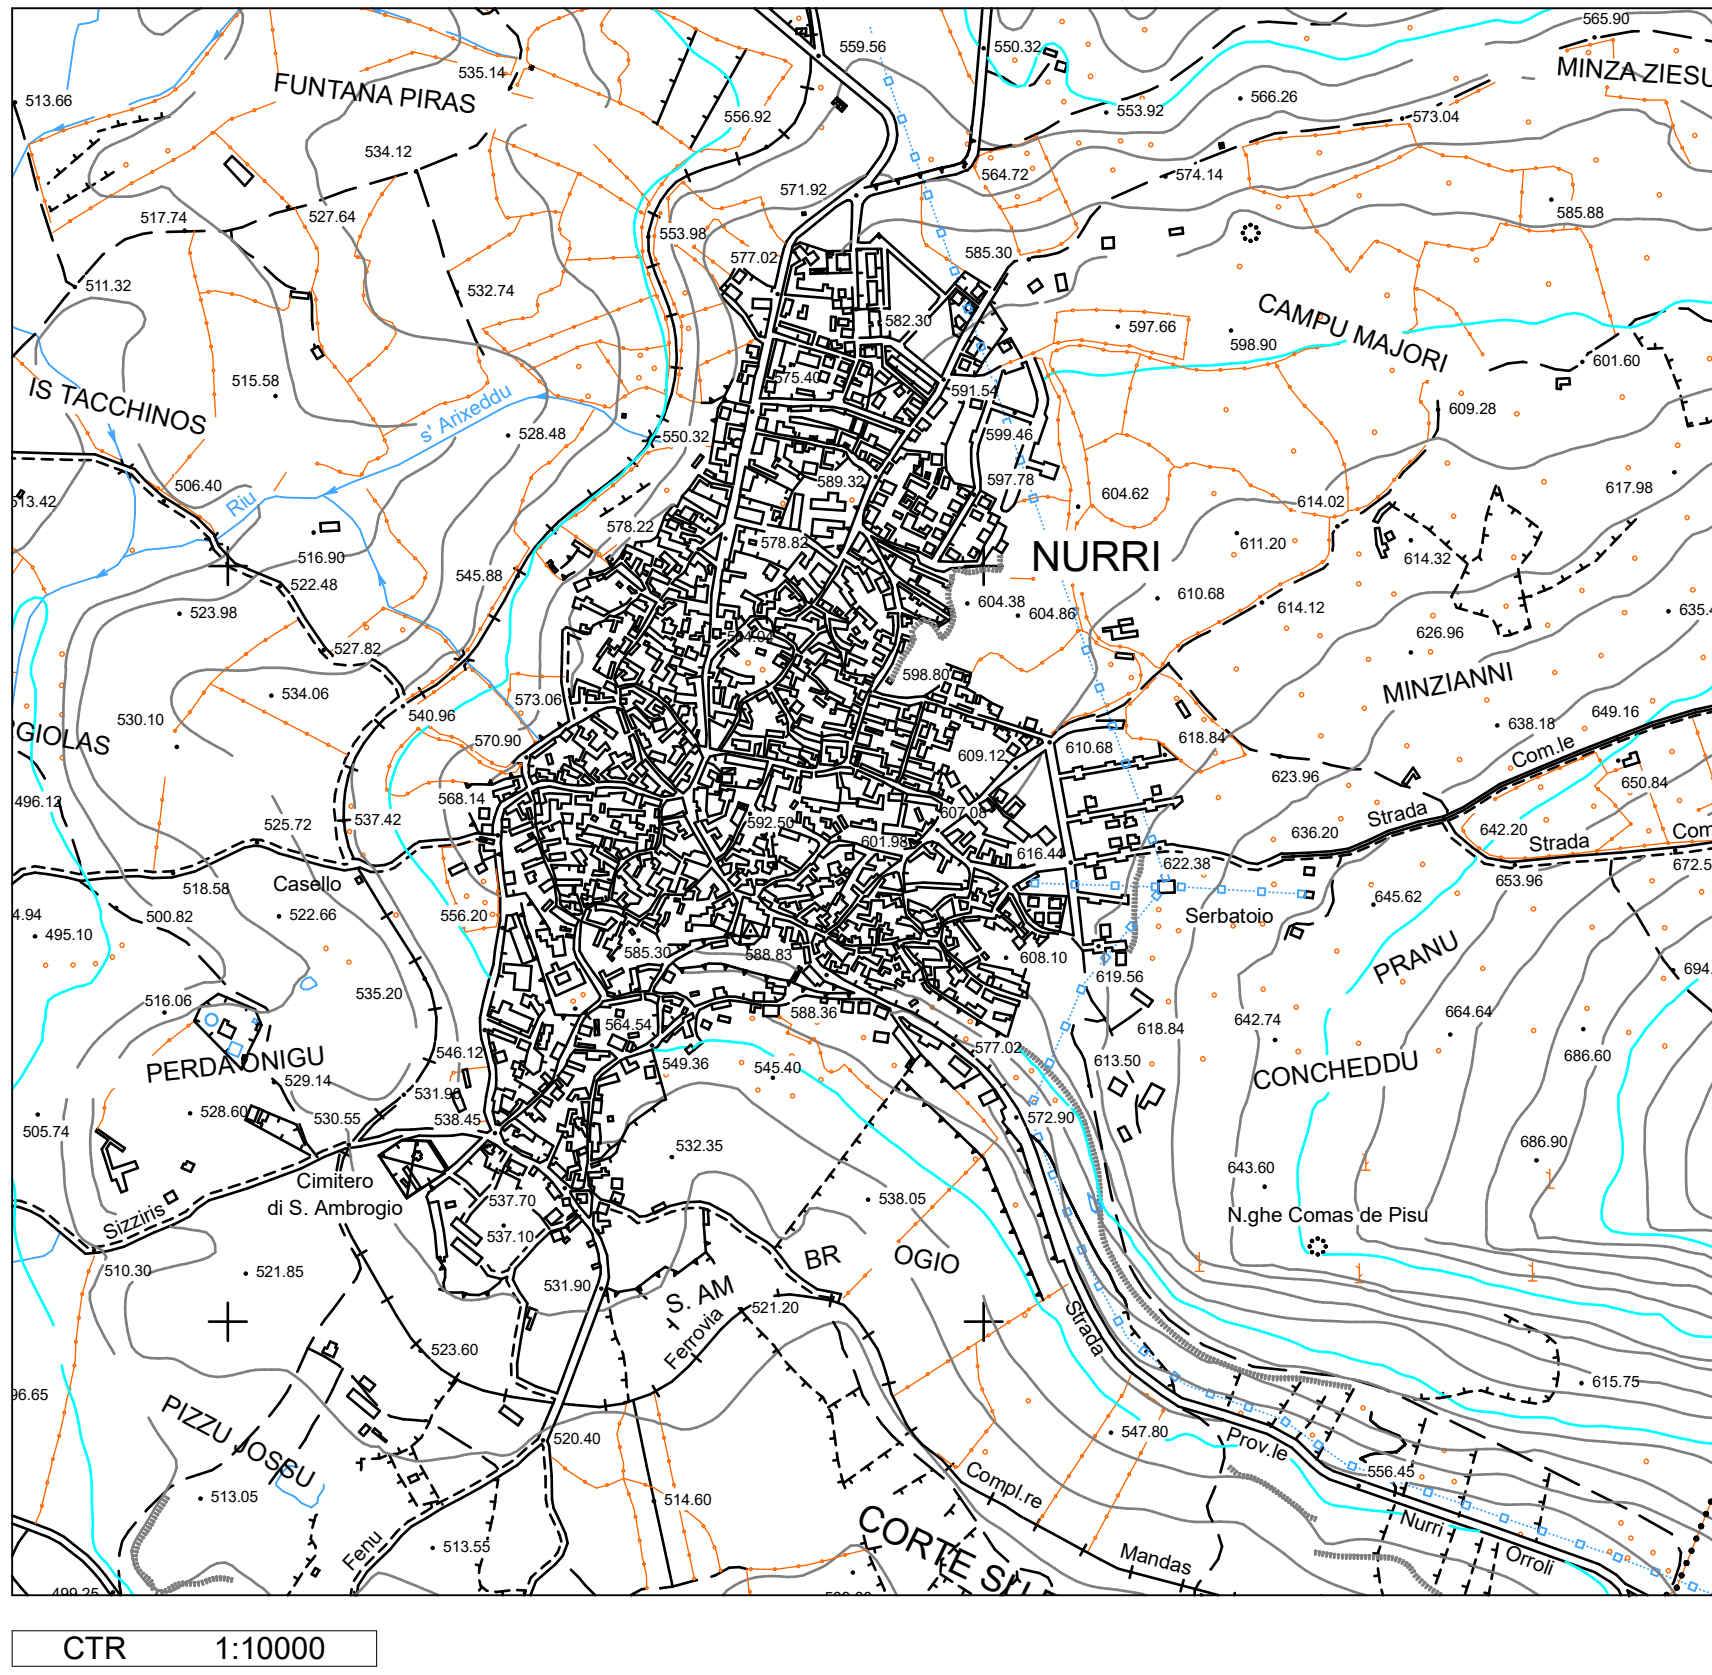

COMUNE DI NURRI
PROVINCIA DI CAGLIARI



REGIONE AUTONOMA DE SARDIGNA
REGIONE AUTONOMA DELLA SARDEGNA

REGIONE AUTONOMA DELLA SARDEGNA
Assessorato Lavori Pubblici
Direzione Generale Servizio Interventi nel Territorio

**PROGETTO
ESECUTIVO**

Restauro e messa in sicurezza
Torre Campanaria e Parrocchiale
San Michele Arcangelo

TAV.1

SCALA 1:50

PROGETTISTI

Arch.Canu Massimiliano

Ing. Vitellino Maria Grazia

COLLABORAZIONE

Dott.in Arch.Maccioni Patrizia



COMMITTENTE

COMUNE DI NURRI

RUP

MARZO 2018

Dott.Arch.Canu Massimiliano Studio Tecnico C+M Via Pontida n°75/B 09134 - Cagliari Cell. 3285723351
Pec massimiliano.canu.pec@architettilcagliari.it Mail massimiliano.canu@gmail.com

Dott.Ing.Vitellino Maria Grazia Studio Tecnico di Ingegneria Via Pontida n°66 09134 - Cagliari Cell. 3487290741
Pec mariagrazia.vitellino@ingpec.eu Mail ingvitellino@yahoo.it

