
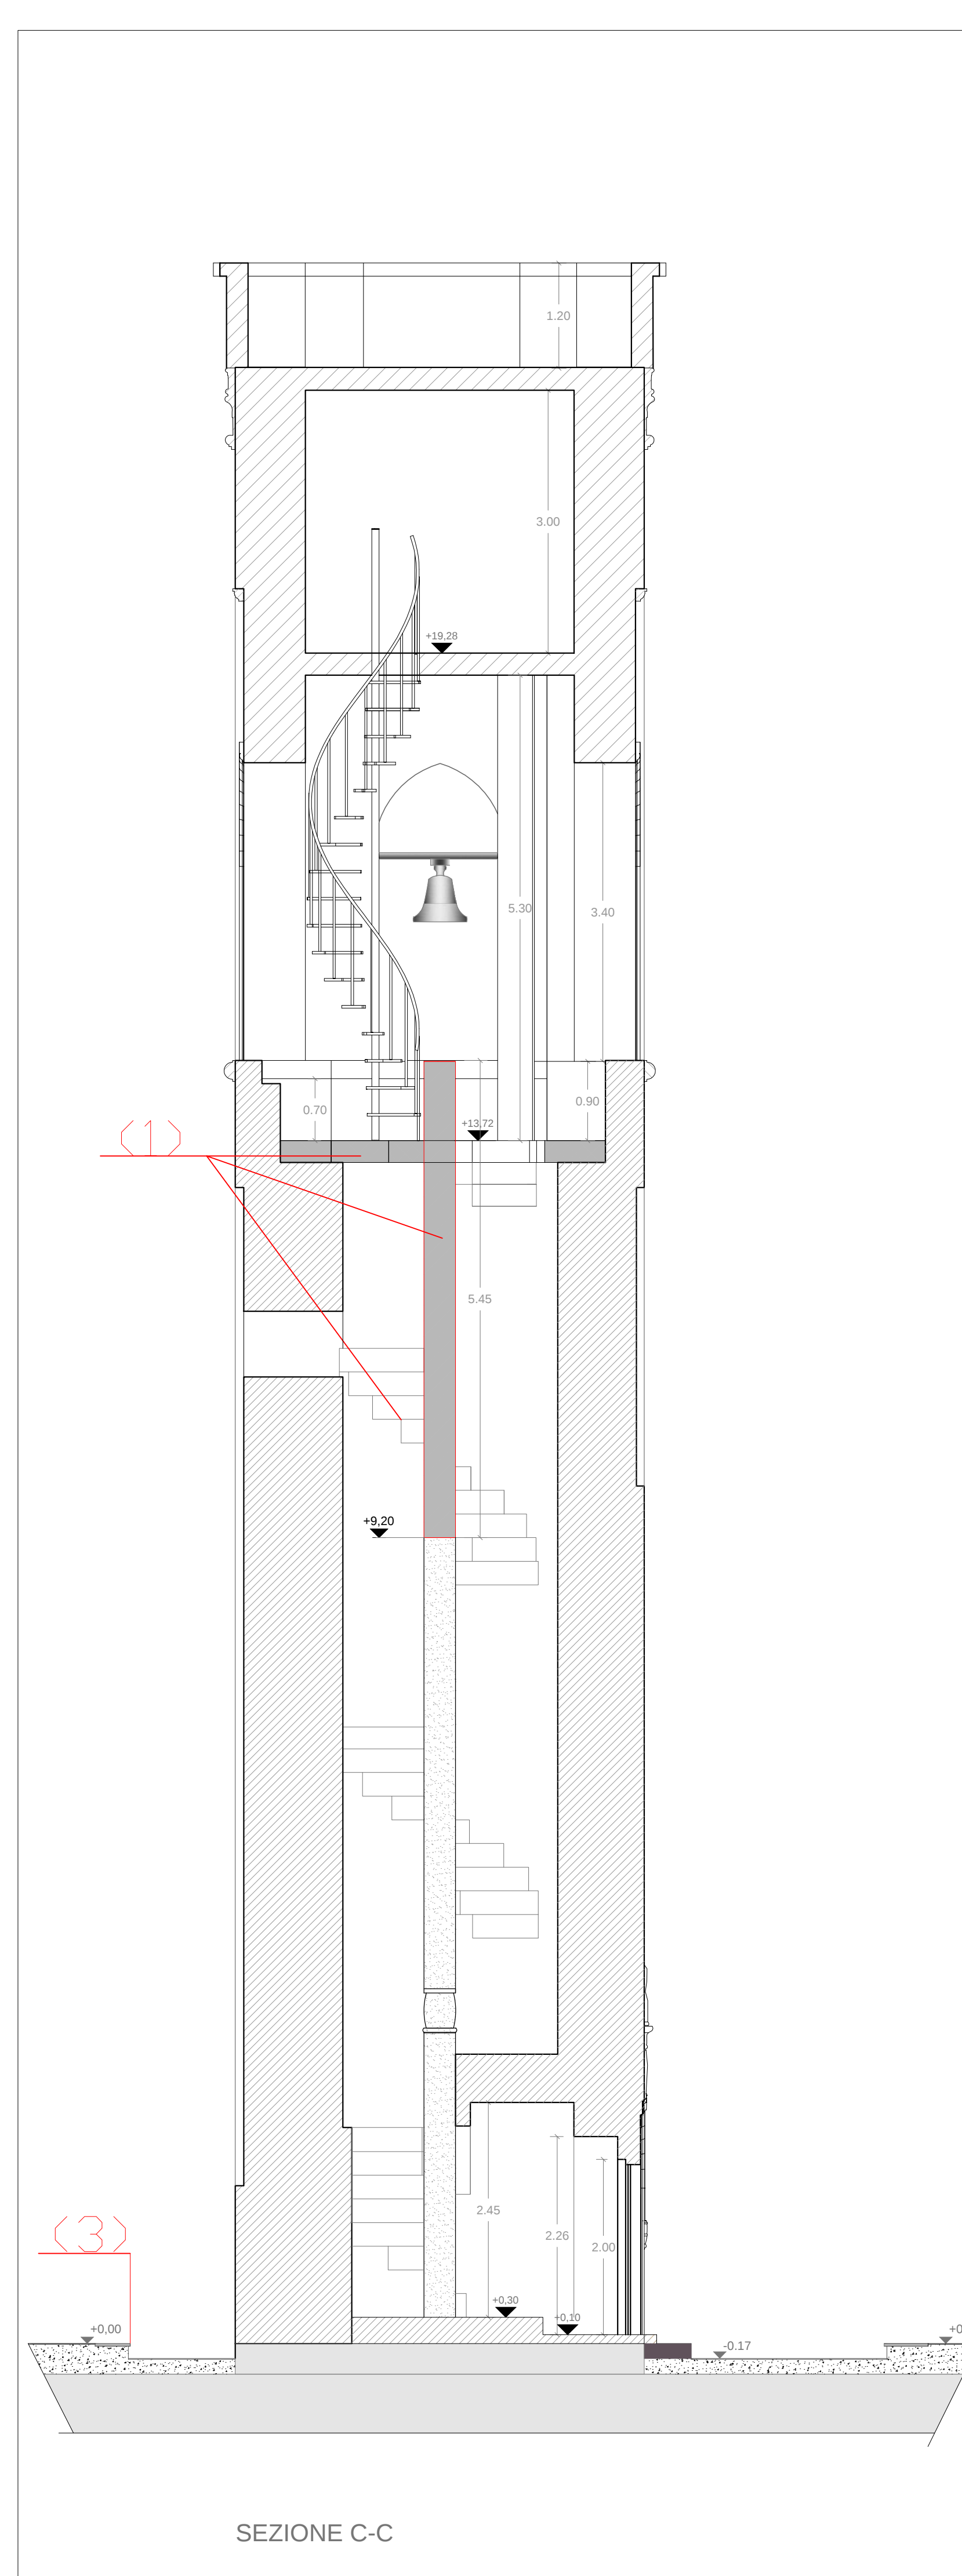
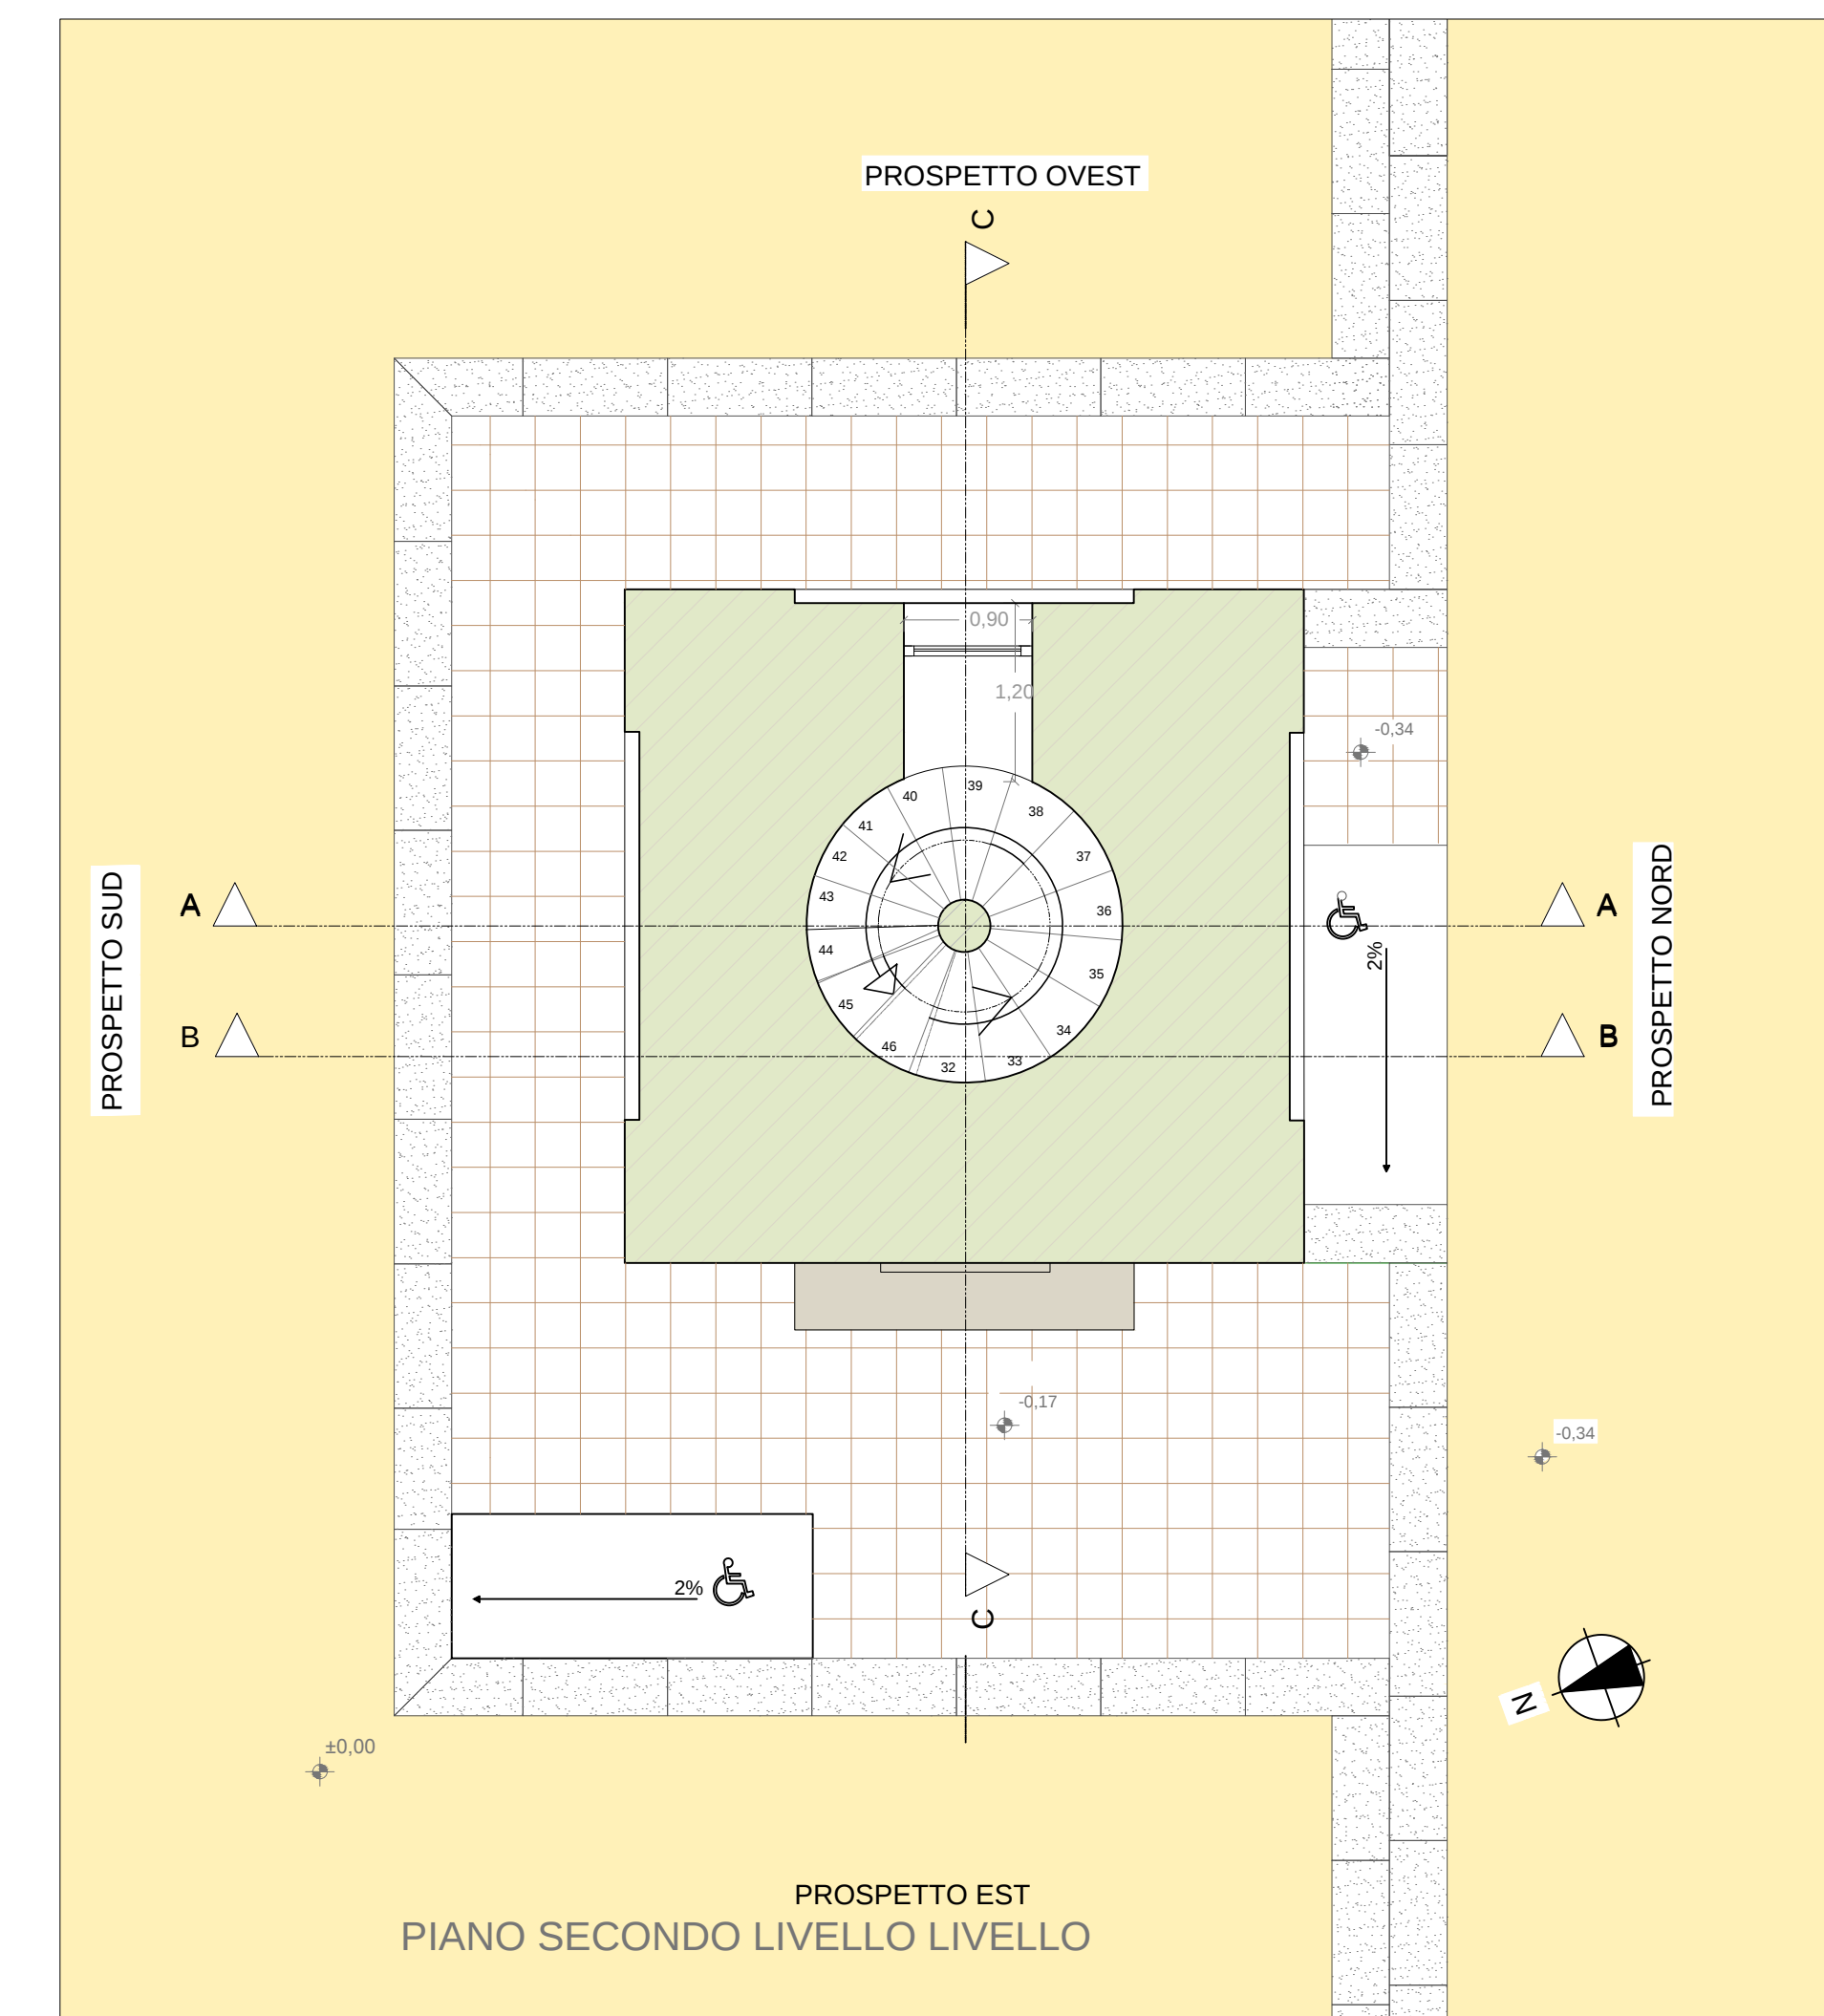
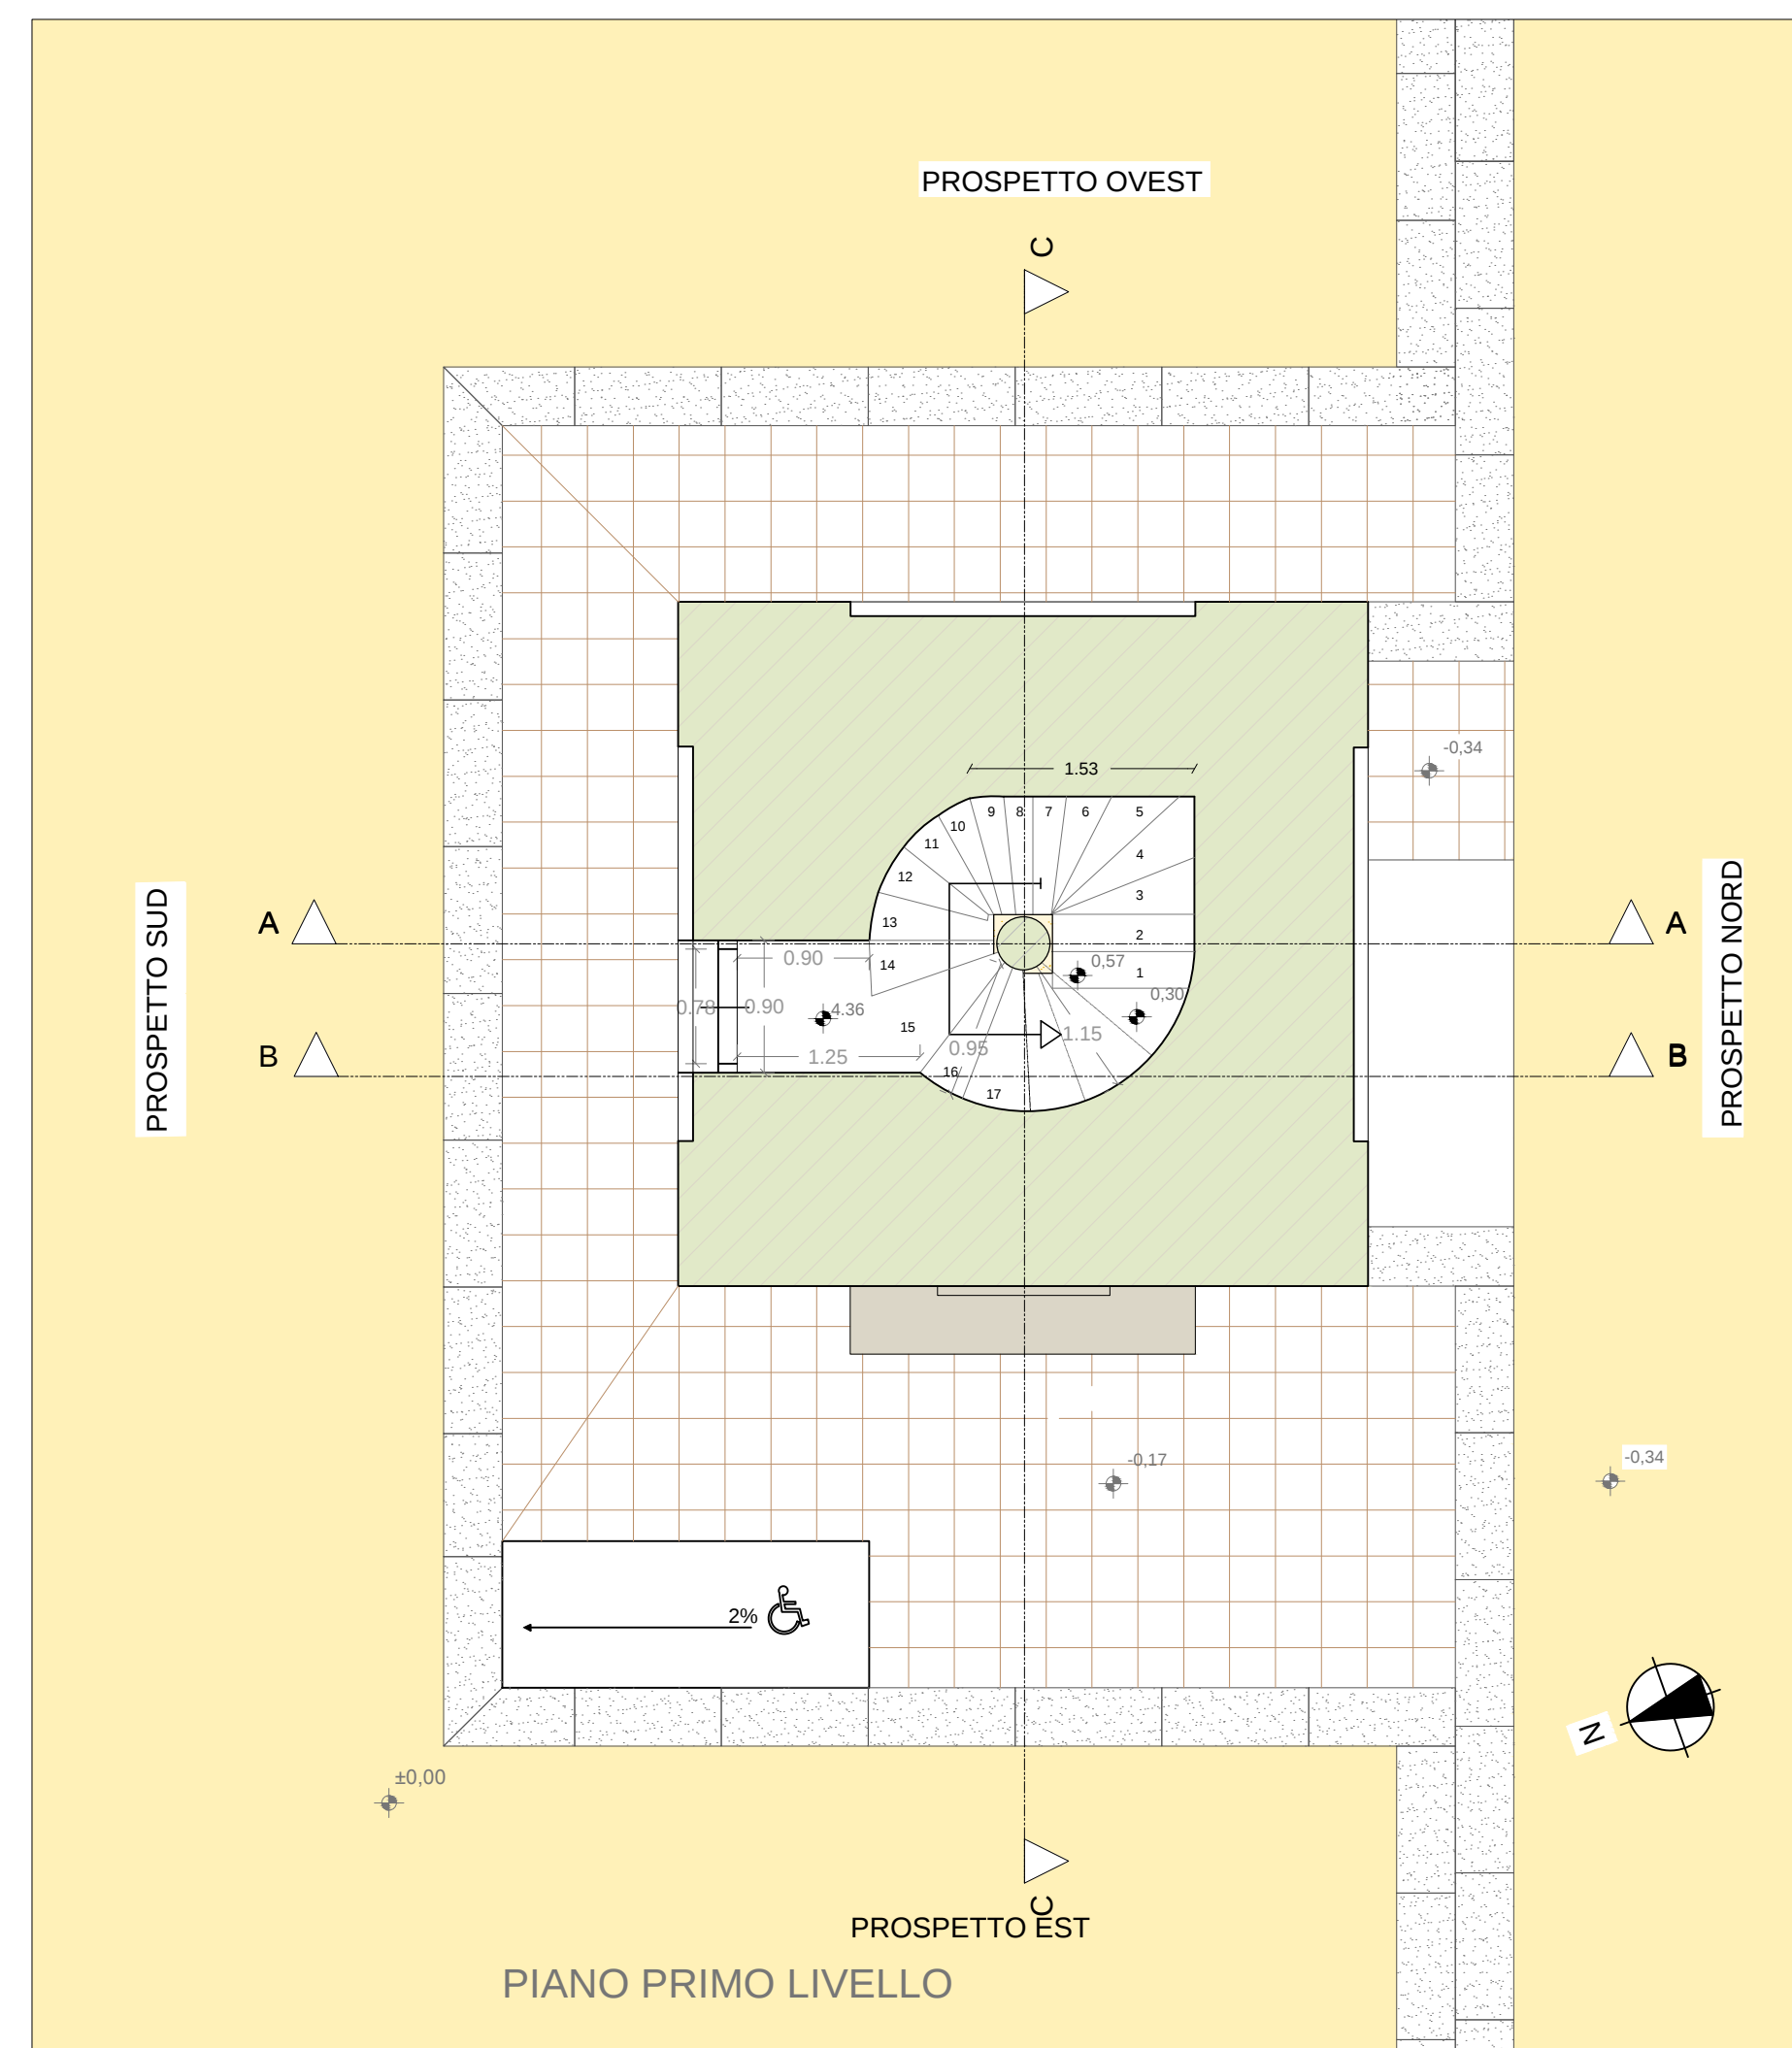


PORTALE DI INGRESSO A TUTTO SESTO (SCHEDA N.1)
MONOFORO IN TRACHITE A SESTO ACUTO (SCHEDA N.2)
CAMPANE IN BRONZO (SCHEDA N.3)
BALAUSTRA A CORDONAMENTO DEL CAMPANILE (SCHEDA N.4)

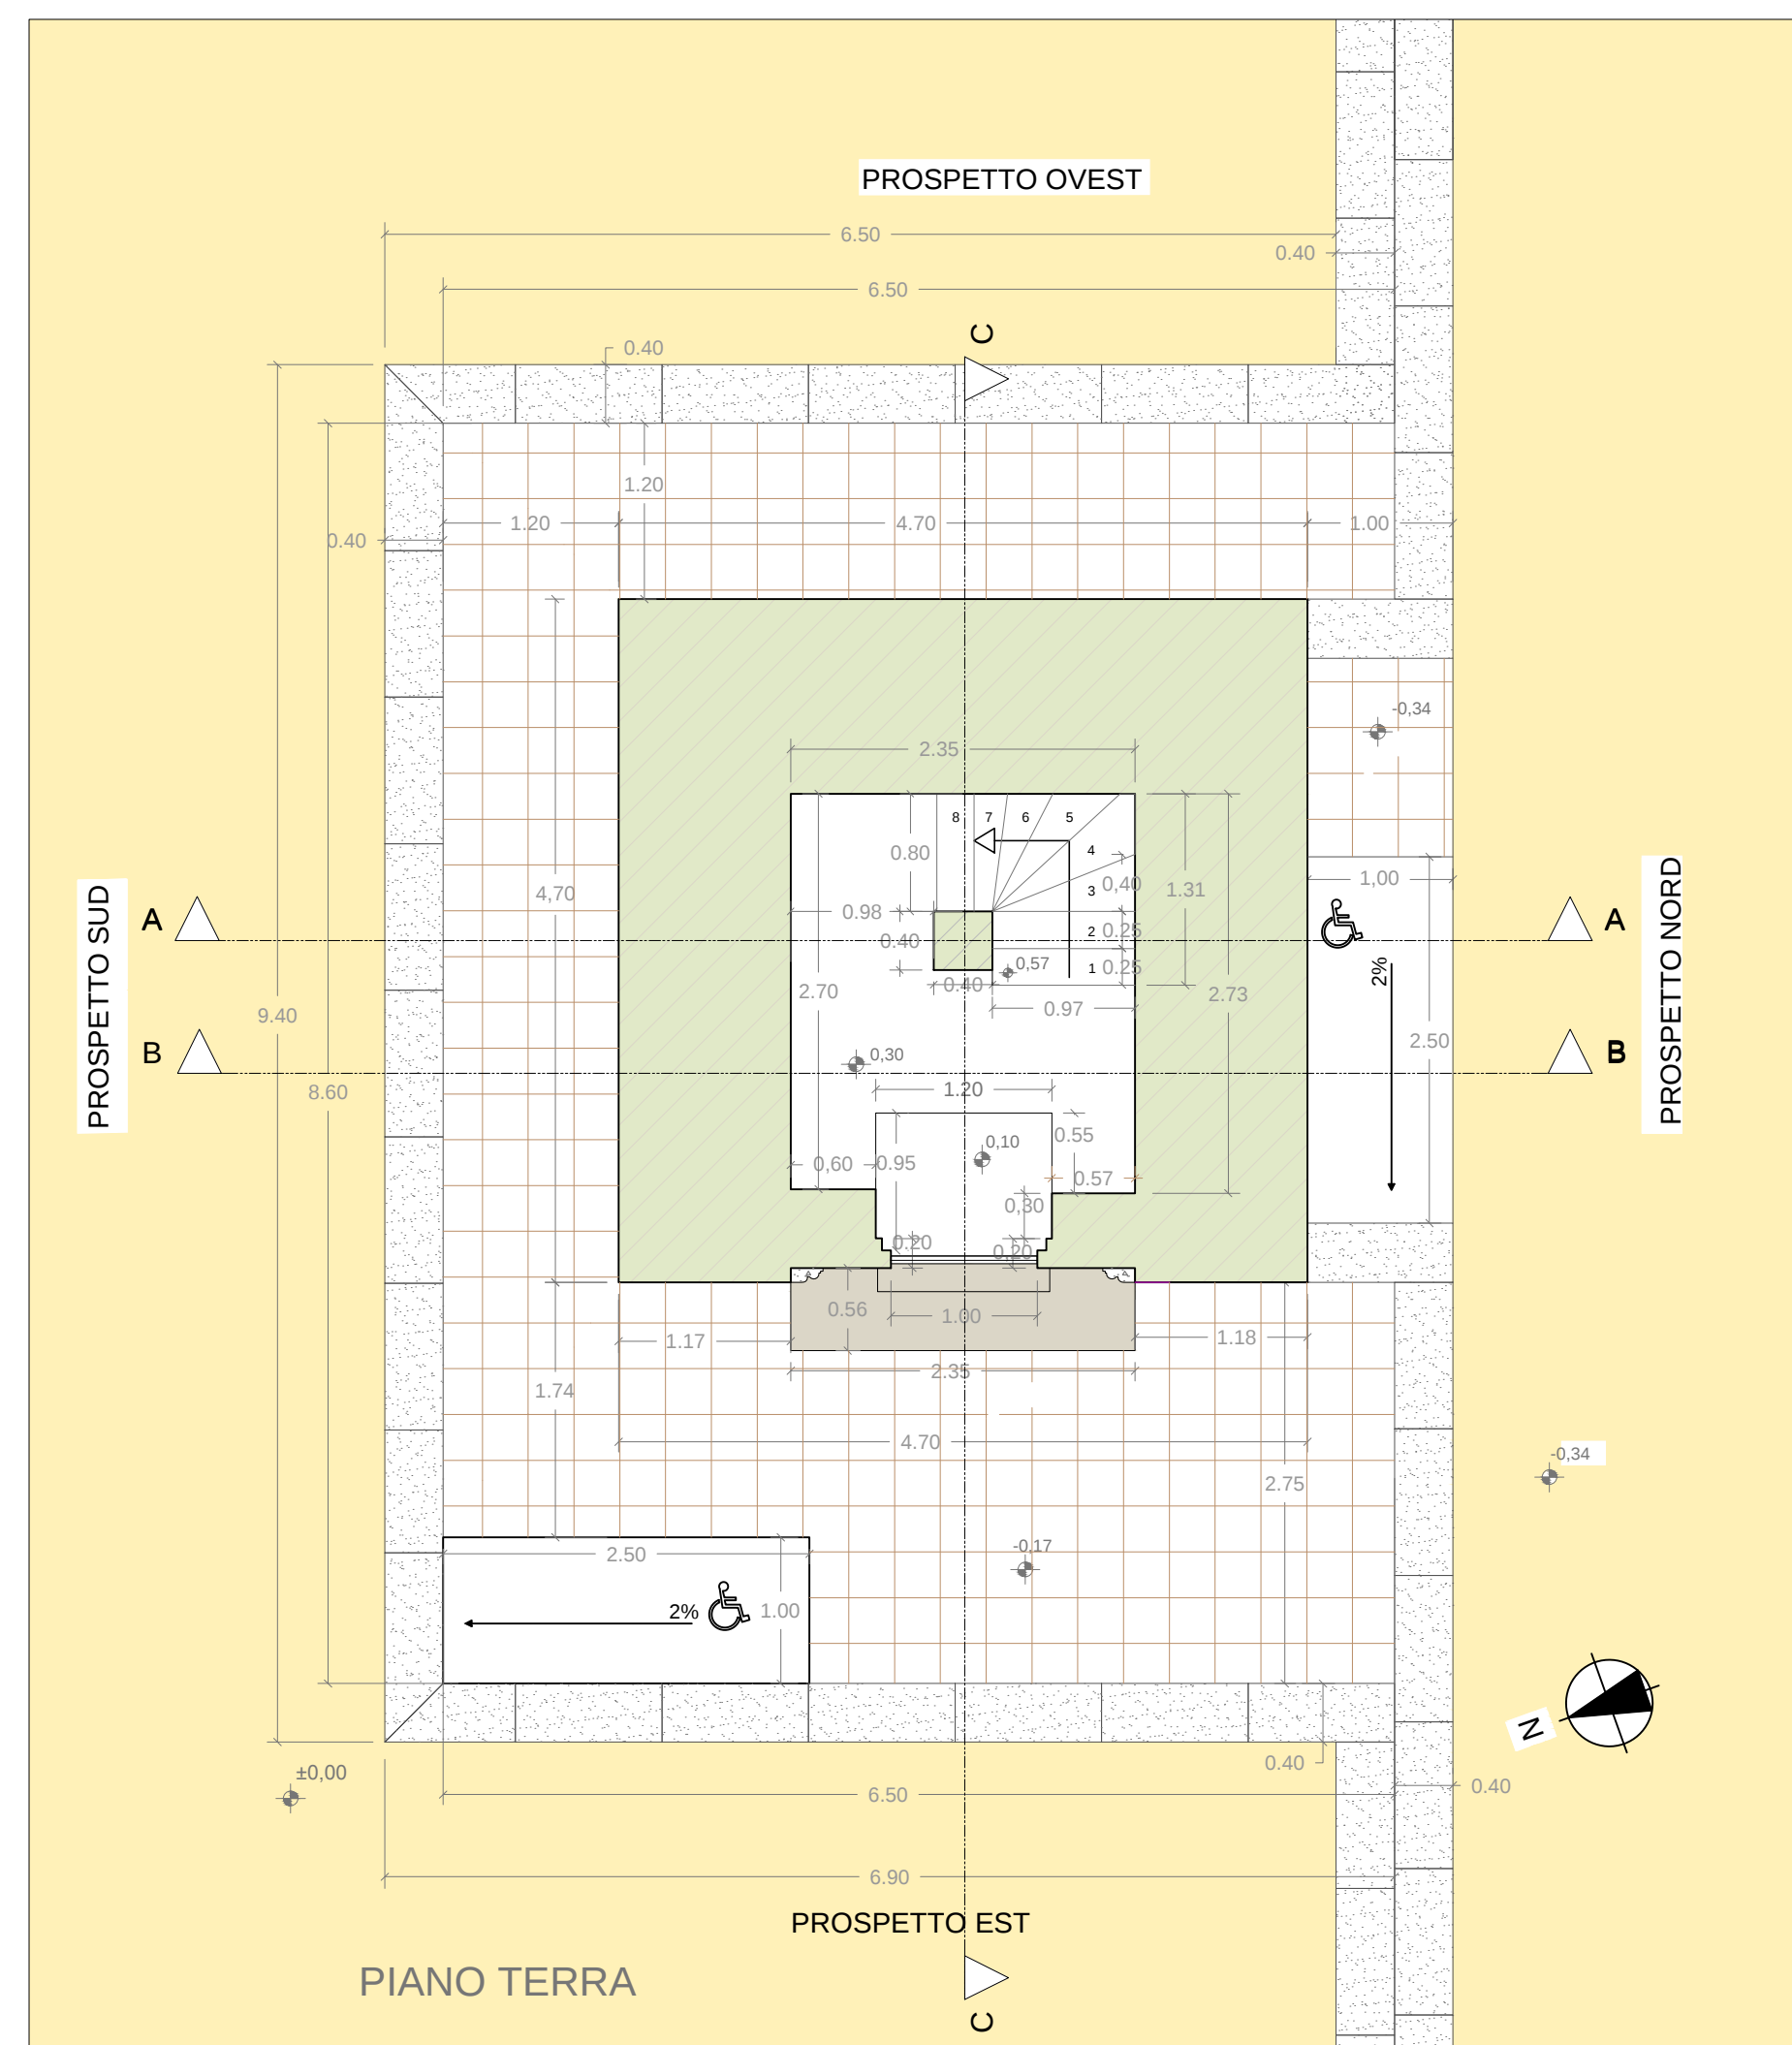

 COMUNE DI NURRI PROVINCIA DI CAGLIARI	
 REGIONE AUTONOMA DE SARDEGNA REGIONE AUTONOMA DELLA SARDEGNA	
REGIONE AUTONOMA DELLA SARDEGNA Assessorato Lavori Pubblici Direzione Generale Servizio Interventi Nel Territorio	
PROGETTO ESECUTIVO	Restauro e messa in sicurezza Torre Campanaria e Parrocchiale San Michele Arcangelo
	TAV.3 SCALE 1:50
	PROGETTISTI Arch.Canu Massimiliano Ing. Vitellino Maria Grazia
	COLLABORAZIONE Dott.in Arch.Maccioni Patrizia
	
COMMITTENTE COMUNE DI NURRI	
RUP	
MARZO 2018 Dott.Arch.Canu Massimiliano Studio Tecnico C+M Via Pontida n°75/B 09134 - Cagliari Cell. 3285723351 Pec: massimiliano.canu pec@architeticcagliari.it Mail: massimiliano.canu@gmail.com Dott.Ing Vitellino Maria Grazia Studio Tecnico di Ingegneria Via Pontida n°66 09134 - Cagliari Cell. 3487290741 Pec: mariagrazia.vitellino@ingpec.eu Mail: ingvitellino@yahoo.it	