

LEGGENDA


INTERVENTI DI CONSERVAZIONE E RESTAURO

MESSA IN SICUREZZA DEL SOLAIO IN LATERO CEMENTO E DEI 16 GRADINI
 RIRESTAURO CONSERVATIVO DEL PARAMENTO MURARIO LAPIDEO
 SISTEMAZIONE DELLA PIAZZA ANTISTANTE LA TORRE

INTERVENTI DI RESTAURO E CONSERVAZIONE AD OPERA DEL
 RESTAURATORE (SCHEDE TECNICHE)



PORTALE DI INGRESSO A TUTTO SESTO (SCHEDA N.1)
 MONDFORE IN TRACHITE A SESTO ACUTO (SCHEDA N.2)
 CAMPANE IN BRONZO (SCHEDA N.3)
 BALAUSTR A CORONAMENTO DEL CAMPANILE (SCHEDA N.4)

RAFFINAZIONE DELLA PAVIMENTAZIONE PER IL RIPRISTINO DELLA GUIDA
 SCELTA DEI MATERIALI PER IL RIPRISTINO DELL'INTERIO PARAMENTO MURARIO

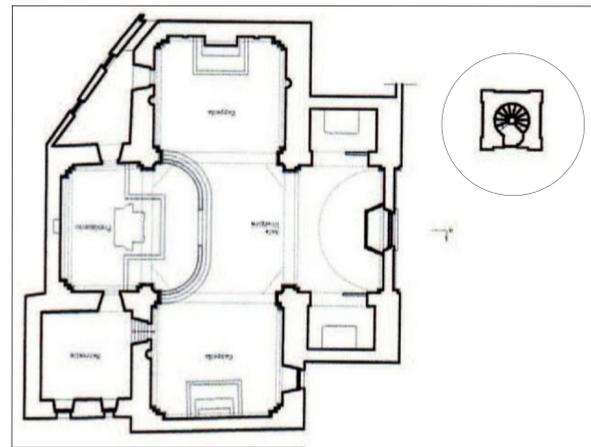

IMPIANTO CHIESASTICO

PIANTA COPERTURA

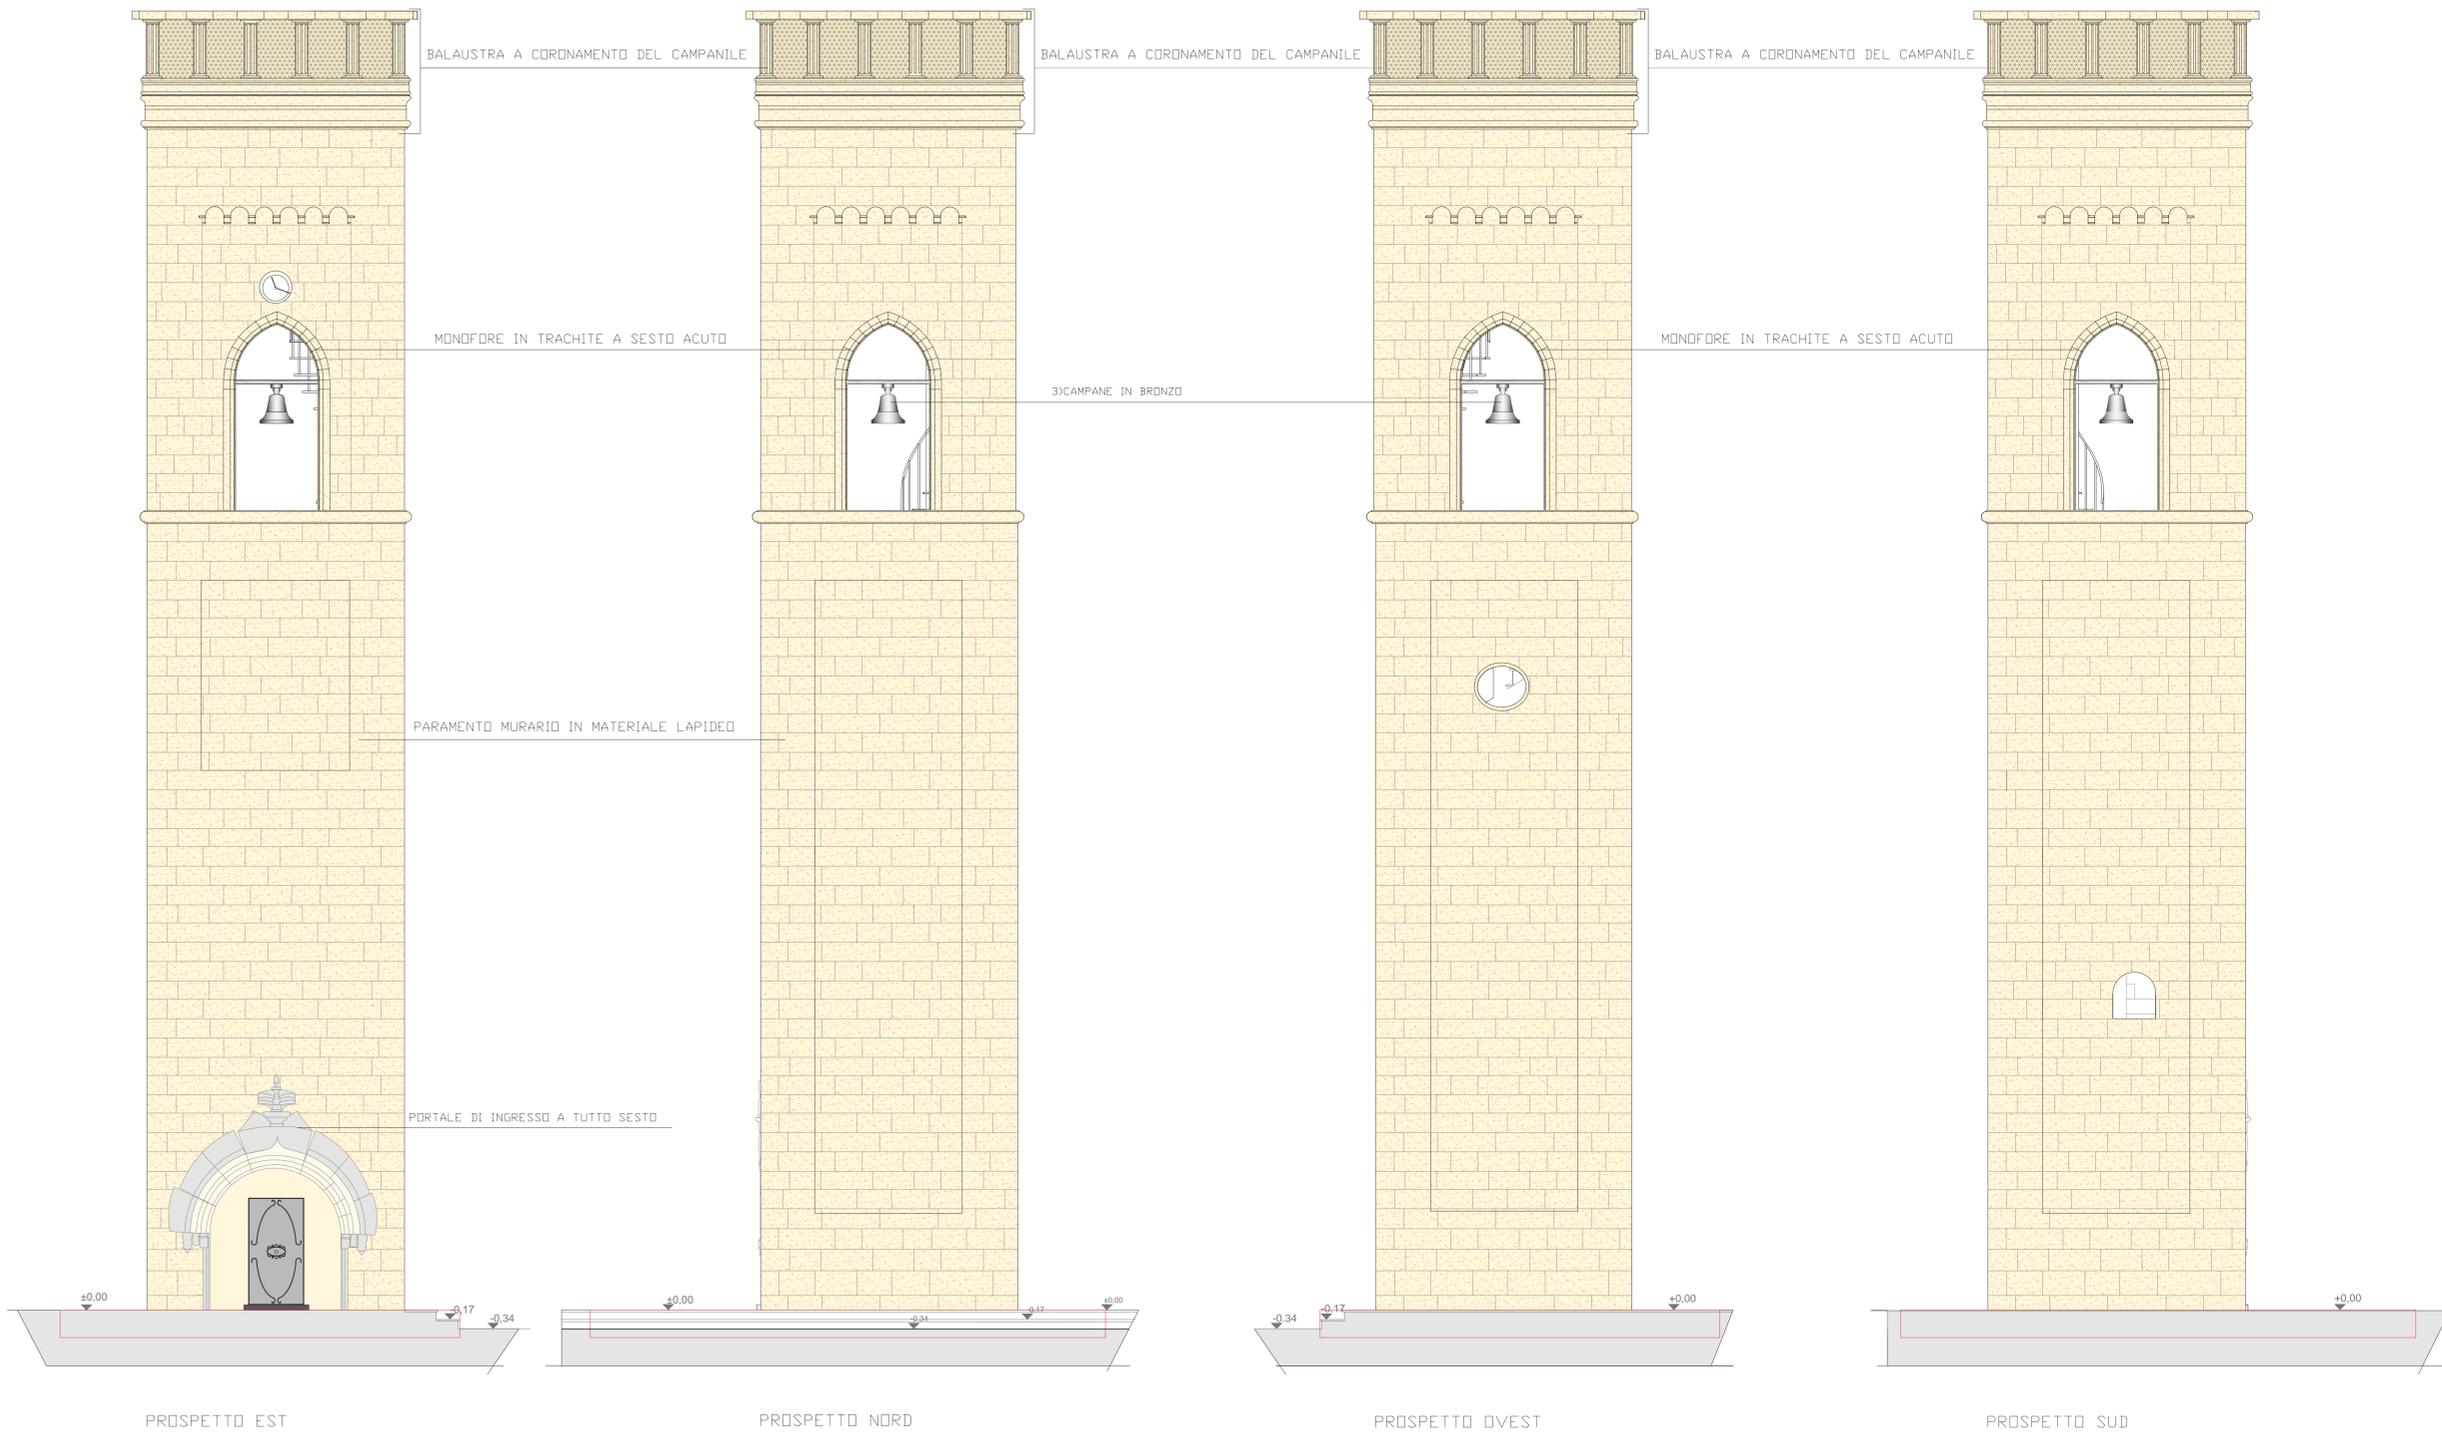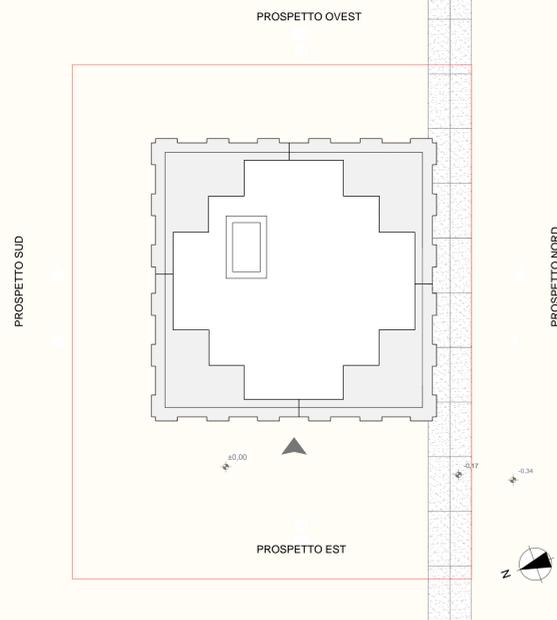

COMUNE DI NURRI
 PROVINCIA DI CAGLIARI



REGIONE AUTONOMA DELLA SARDEGNA
 Assessorato Lavori Pubblici
 Direzione Generale Servizio Interventi Nel Territorio

PROGETTO
 ESECUTIVO

Restauro e messa in sicurezza
 Torre Campanaria e Parrocchiale
 San Michele Arcangelo

TAV.4 SCALA 1:50

PROGETTISTI

Arch.Canu Massimiliano

COMMITTENTE

COMUNE DI NURRI

Ing. Vitellino Maria Grazia

COLLABORAZIONE

Dott.in Arch.Maccioni Patrizia

RUP

MARZO 2018

Dott.Arch.Canu Massimiliano Studio Tecnico C+M Via Pontida n°75/B 09134 - Cagliari Cell. 3285723351
 Pec: massimiliano.canu.pec@architectcagliari.it Mail: massimiliano.canu@gmail.com
 Dott.Ing.Vitellino Maria Grazia Studio Tecnico di Ingegneria Via Pontida n°66 09134 - Cagliari Cell. 3487250741
 Pec: mariagrazia.vitellino@ingpec.eu Mail: ingvitellino@yahoo.it

