Situazione attuale scala 1:100

Pianta copertura

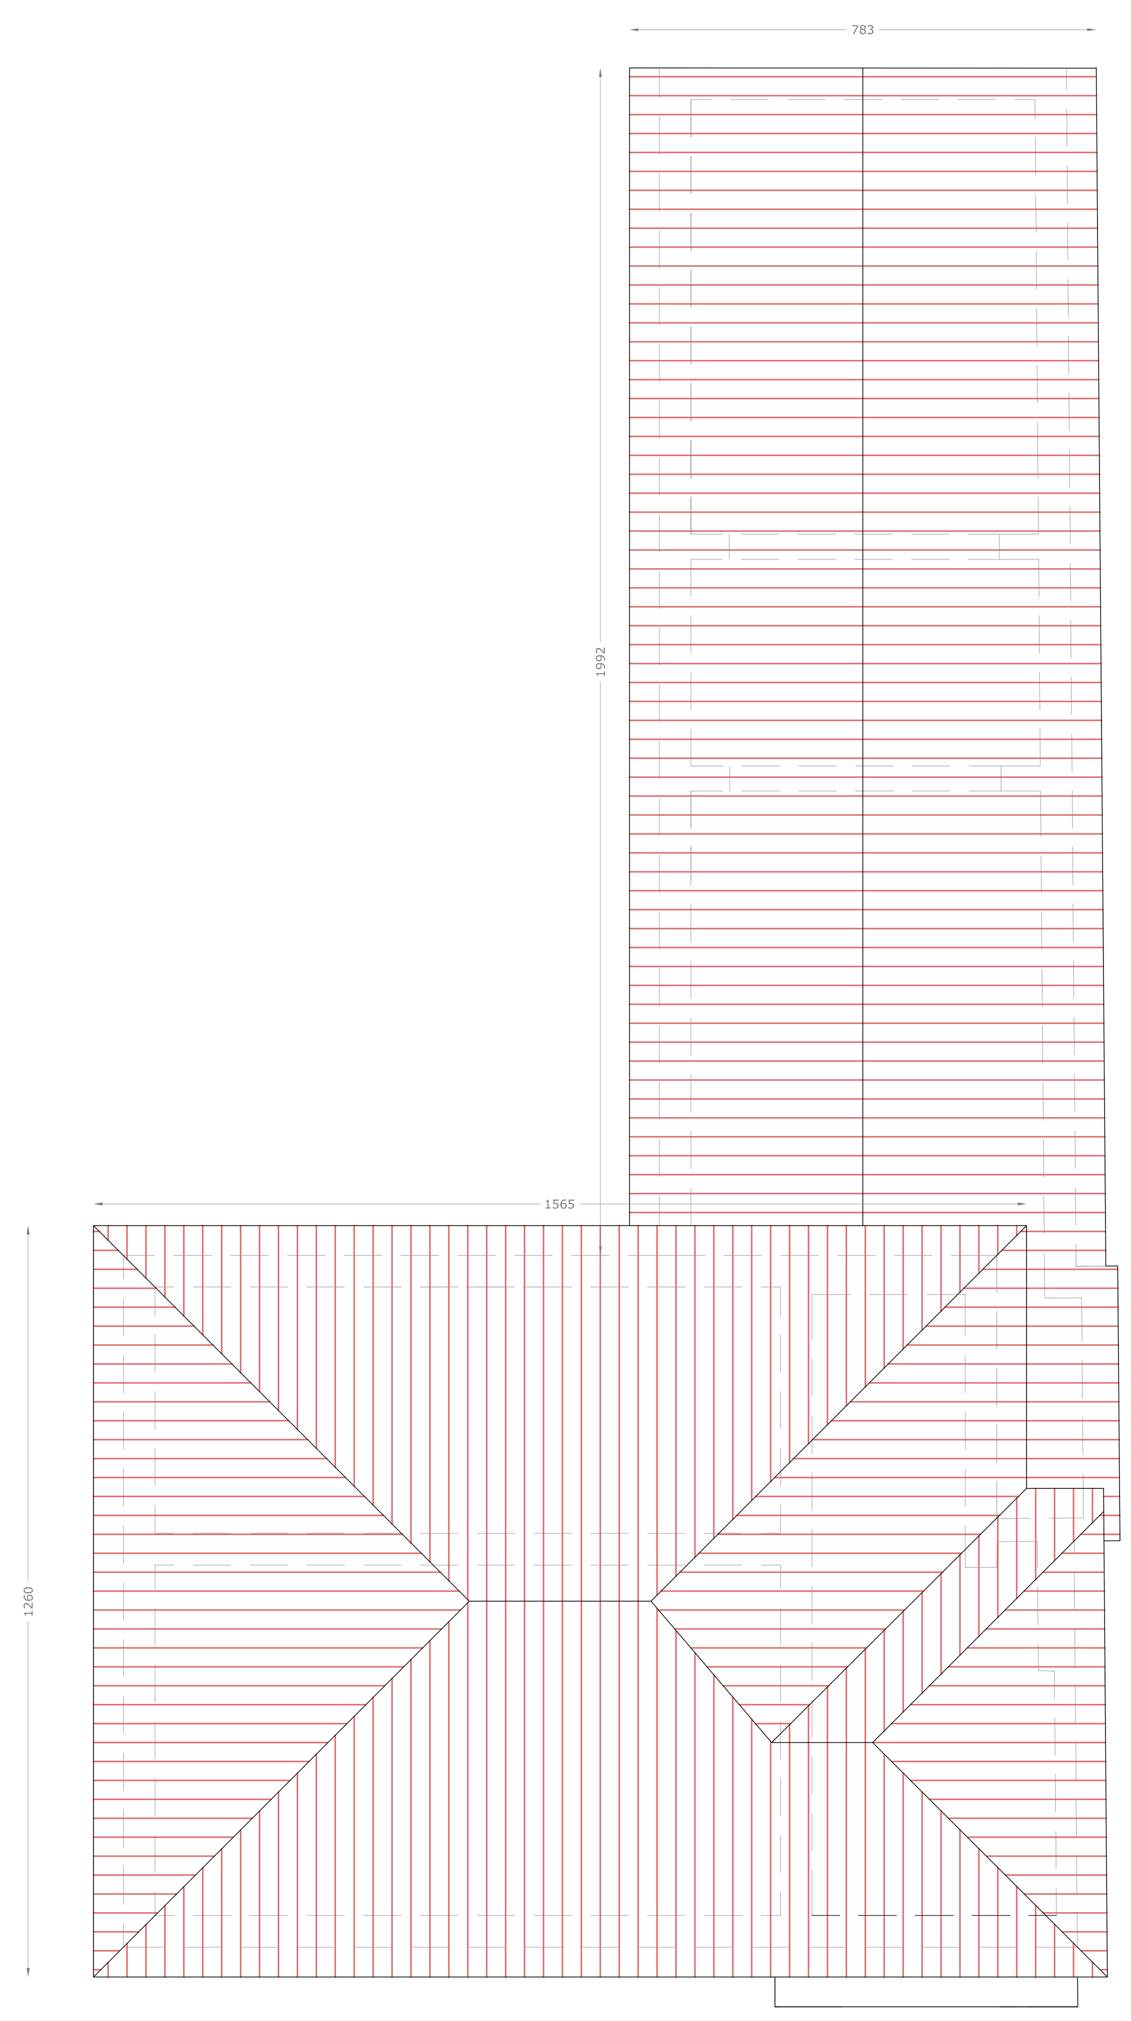

Sezione A_A

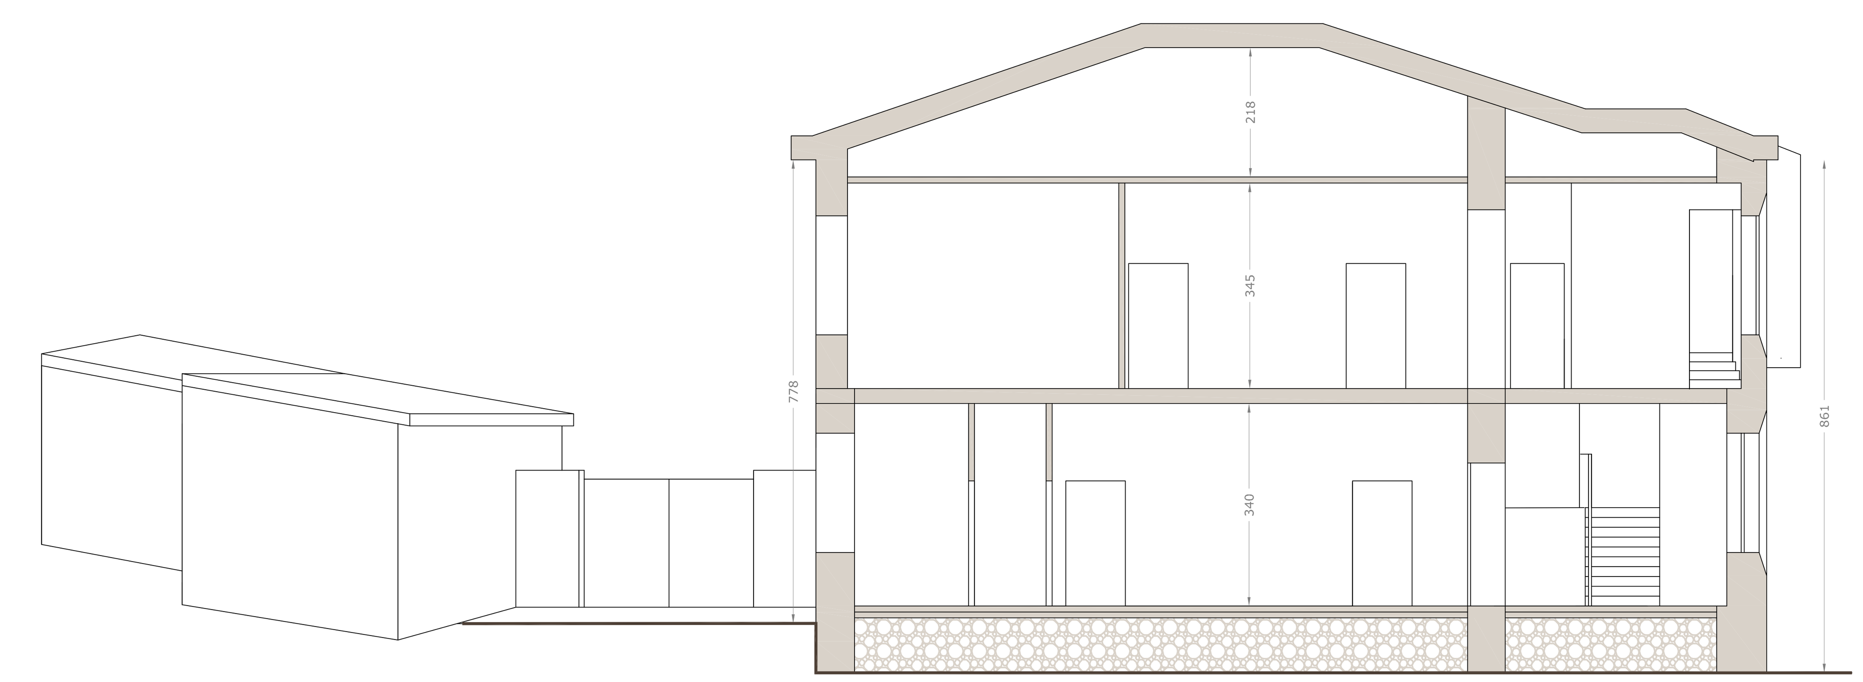

Sezione B_B

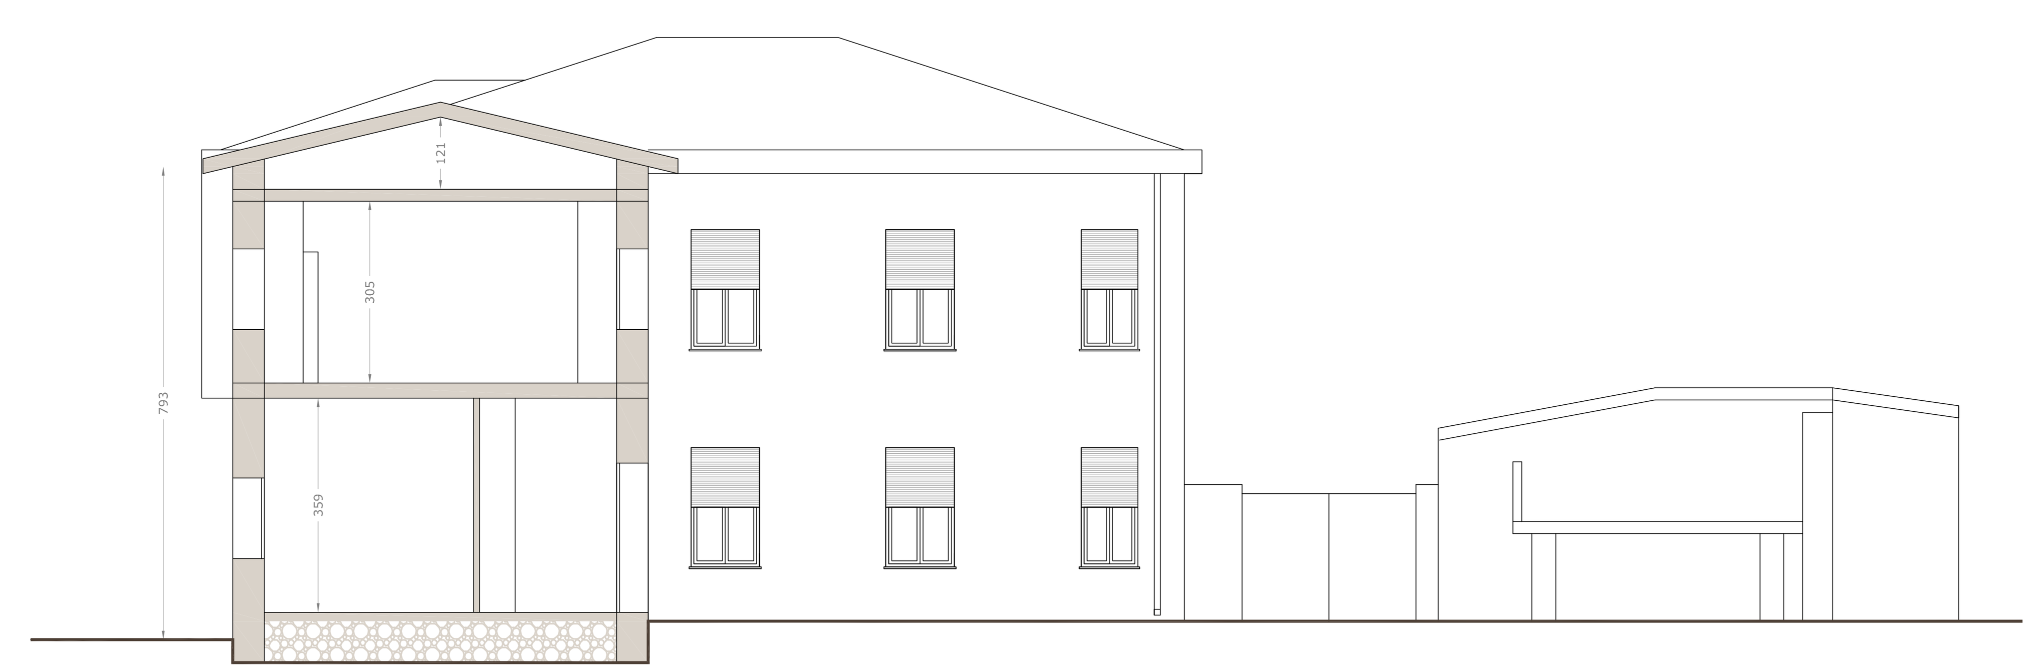

COMUNE DI NURALLAO

PROVINCIA DI CAGLIARI

LAVORI DI MANUTENZIONE STRAORDINARIA

ED ADEGUAMENTO DEL PALAZZO MUNICIPALE

COMMITTENTE

COMUNE DI NURALLAO

RESPONSABILE DEL PROCEDIMENTO

Geom. Emidio Damu

PROGETTISTA

Ing. Fabio Murgia

08030 Nurallao - Vico I° Roma n°1 - vico I° Barbagia n°4

Tel: 0782815218 - Cell: 3387055319 - Fax: 0782570504

pec: fabio.murgia2@ingpec.eu

e-mail: ingmurgia.fabio@gmail.com

VISTI / AUTORIZZAZIONI

PROGETTO ESECUTIVO

ATTUALE

PIANTA COPERTURA E SEZIONI

SCALA: 1:100

LUGLIO 2016

TAVOLA 03

Tutti i diritti di questo documento sono riservati