



Sezione A\_A

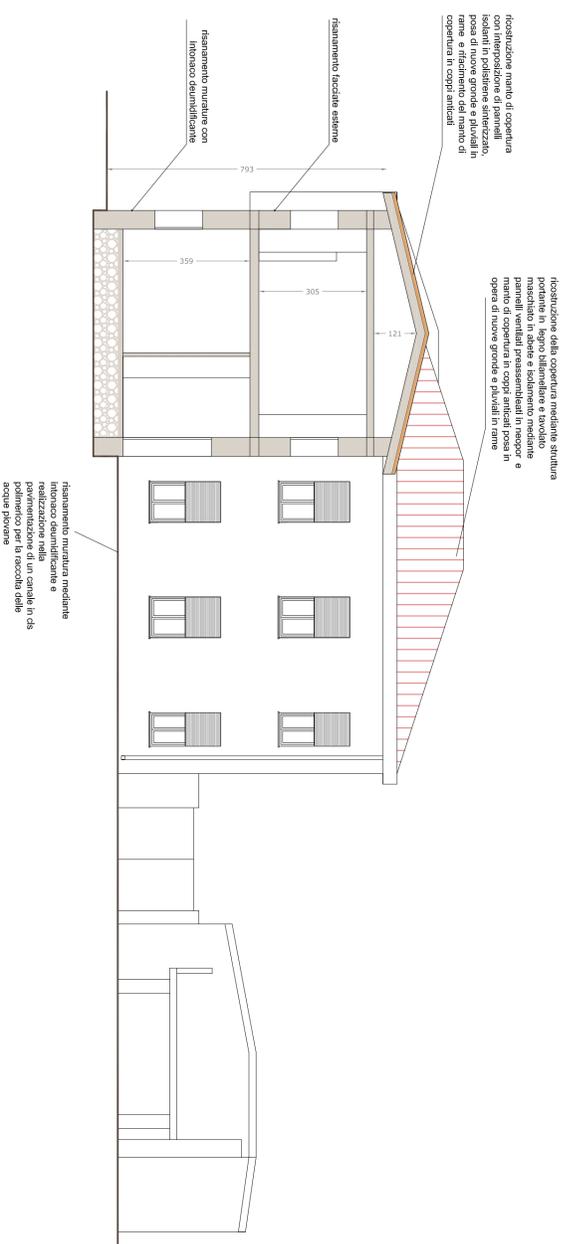

Sezione B\_B

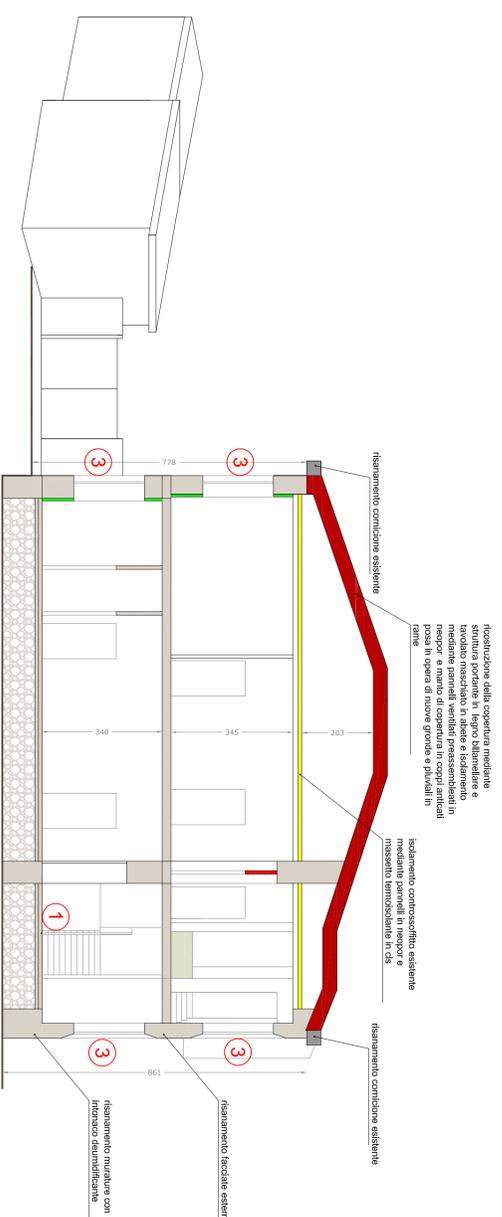

- Cappotto interno con lastre preassemblate di neopor e cartongesso
  - Nuove partizioni interne in mattoni laterizi forati
  - Nuova rampa d'accesso alla sala consigliare per l'abbattimento delle barriere architettoniche
- ① Installazione di servoscala per l'abbattimento delle barriere architettoniche
  - ② Installazione di nuovo impianto di condizionamento di ultima generazione
  - ③ Sostituzione degli infissi, davanzali e restauro inferriate



**COMUNE DI NURALLAO**  
PROVINCIA DI CAGLIARI

**LAVORI DI MANUTENZIONE STRAORDINARIA ED ADEGUAMENTO DEL PALAZZO MUNICIPALE**

COMITENTE  
**COMUNE DI NURALLAO**

RESPONSABILE DEL PROCEDIMENTO  
Geom. Ennio Danu

PROGETTISTA  
Ing. Fabio Murgia

02033 Nurallao - Viale Italia n. 11 - 07027 Nurallao (CA)  
Tel. 070970199 - C.A.B. 0203300111 - Fax 070970004  
E-mail: info@comunedinurallao.it

VISTI / AUTORIZZAZIONI

**PROGETTO ESECUTIVO**

PIANTA COPERTURA E SEZIONI

SCALA: 1:100

LUGLIO 2016

TAVOLA

06