




# Pianta copertura scala 1:50

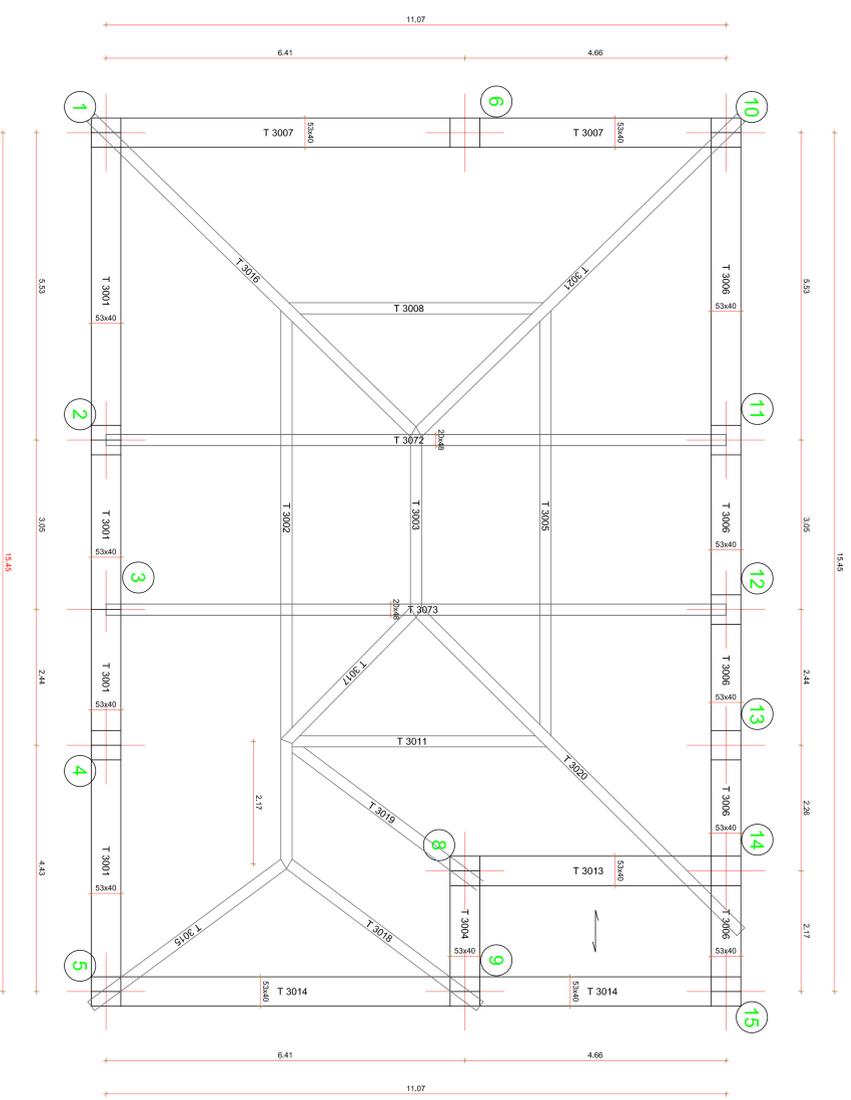


# Assonometria copertura

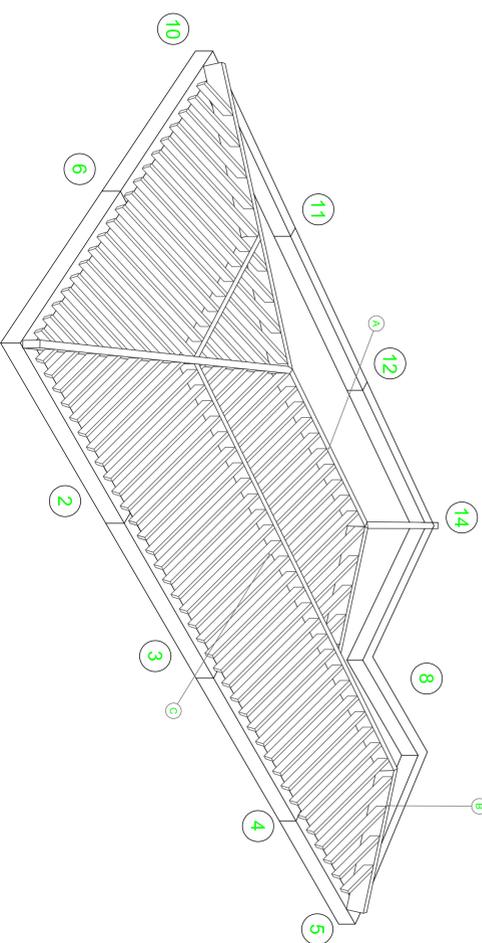


# Assonometria travi in legno

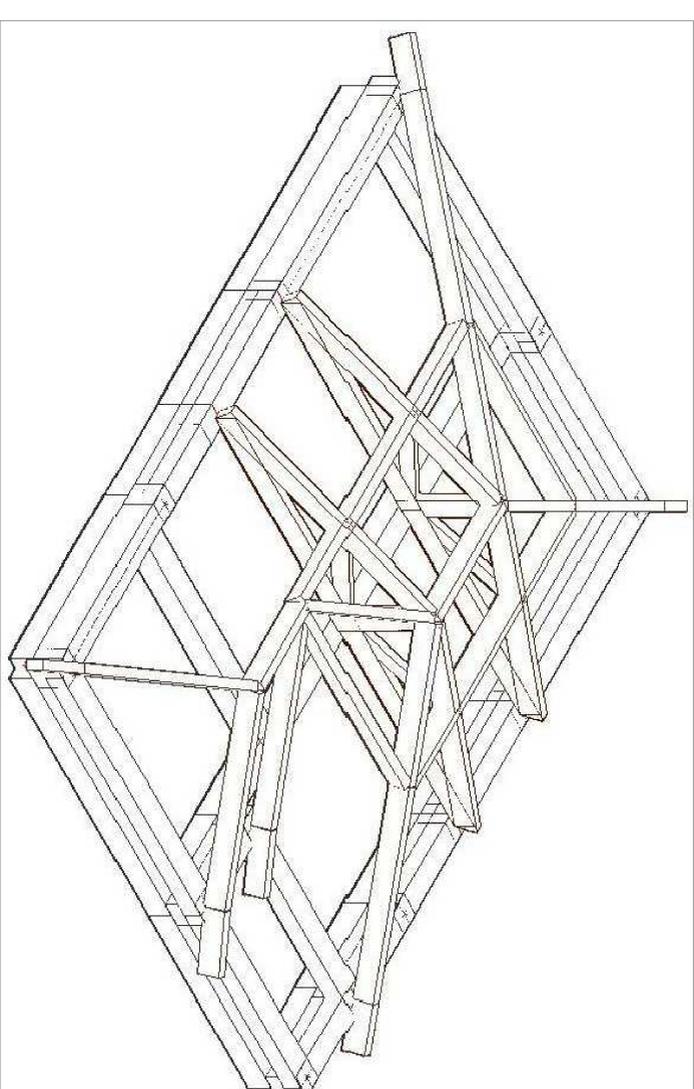


# Particolare capriata scala 1:25

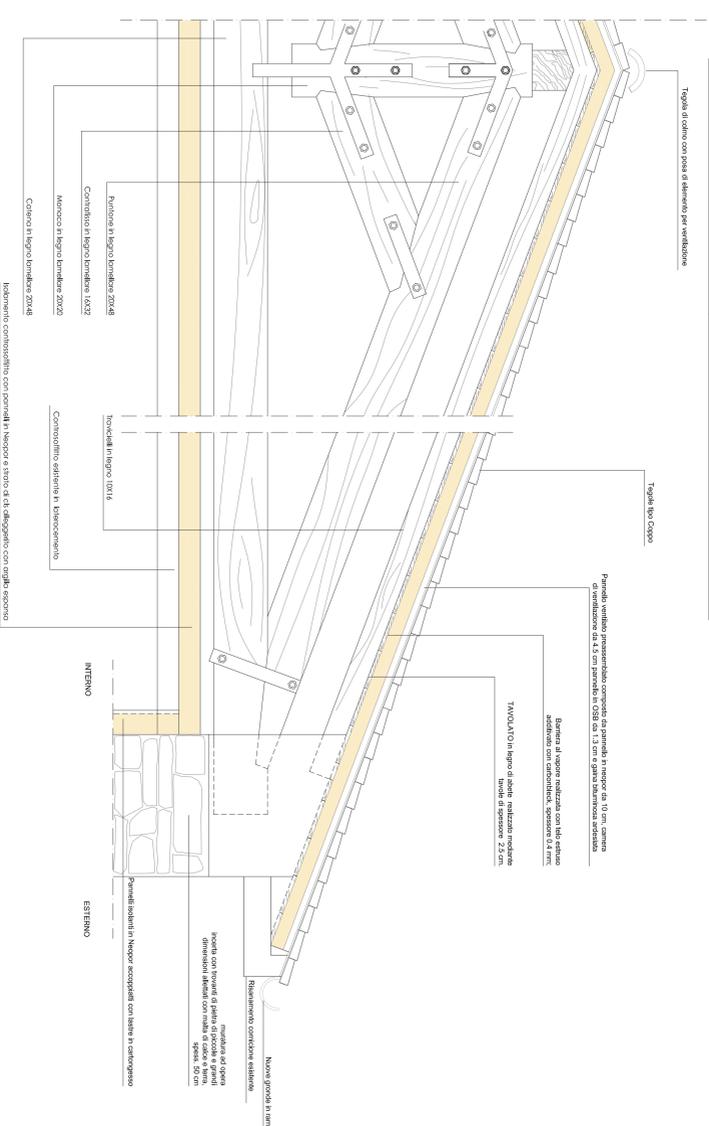


# TRAVE TIPO A 20x48 SCALA 1:50

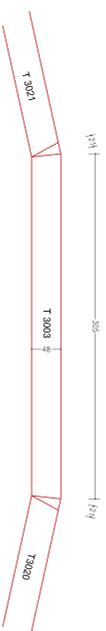

# TRAVE TIPO B 20x48 SCALA 1:50

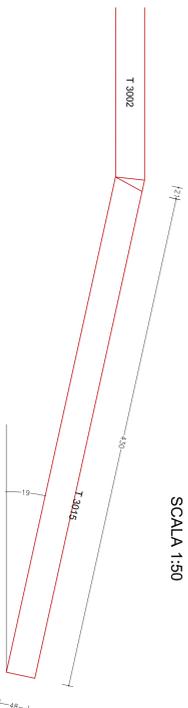

# ARCARECCIO TIPO C 10x16 SCALA 1:50

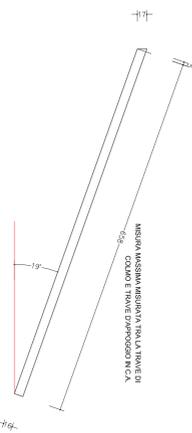

Le misure sono espresse in cm

COMUNE DI NUPALLAO  
PROVINCIA DI CAGLIARI

LAVORI DI MANUTENZIONE STRAORDINARIA  
ED ADEGUAMENTO DEL PALAZZO MUNICIPALE

COMITENTE  
COMUNE DI NUPALLAO  
RESPONSABILE DEL PROCEDIMENTO  
Gian. Emilio Danu

PROGETTISTA  
Ing. Fabio Murgia



PROGETTO ESECUTIVO

PROGETTO  
SCHEMI STRUTTURALI  
E PARTICOLARI COPERTURA

SCALA: 1:100 - 1:50

LUGLIO 2016

TAVOLA  
**08**

VISTI/AUTORIZZAZIONI