






SEZIONE A-A  
Scala 1:100

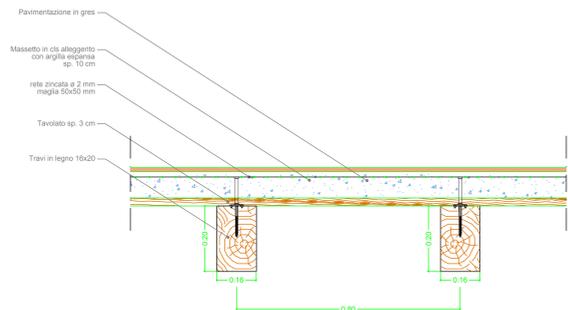


Particolare solaio tipo 1  
Scala 1:10

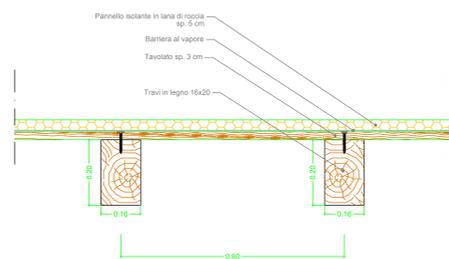


Particolare solaio tipo 2  
Scala 1:10

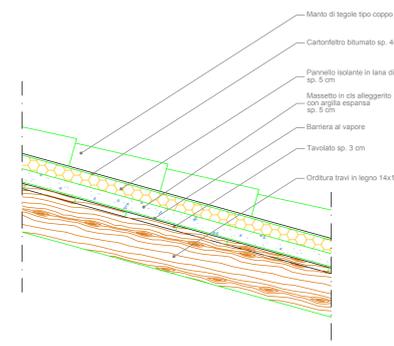


Particolare solaio tipo 3  
Scala 1:10

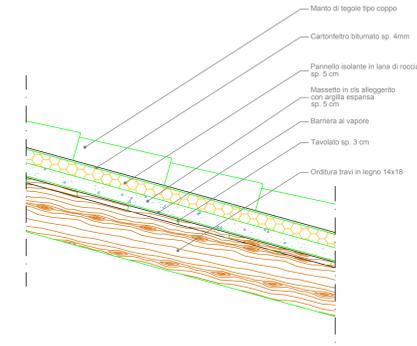


Particolare solaio tipo 4  
Scala 1:10

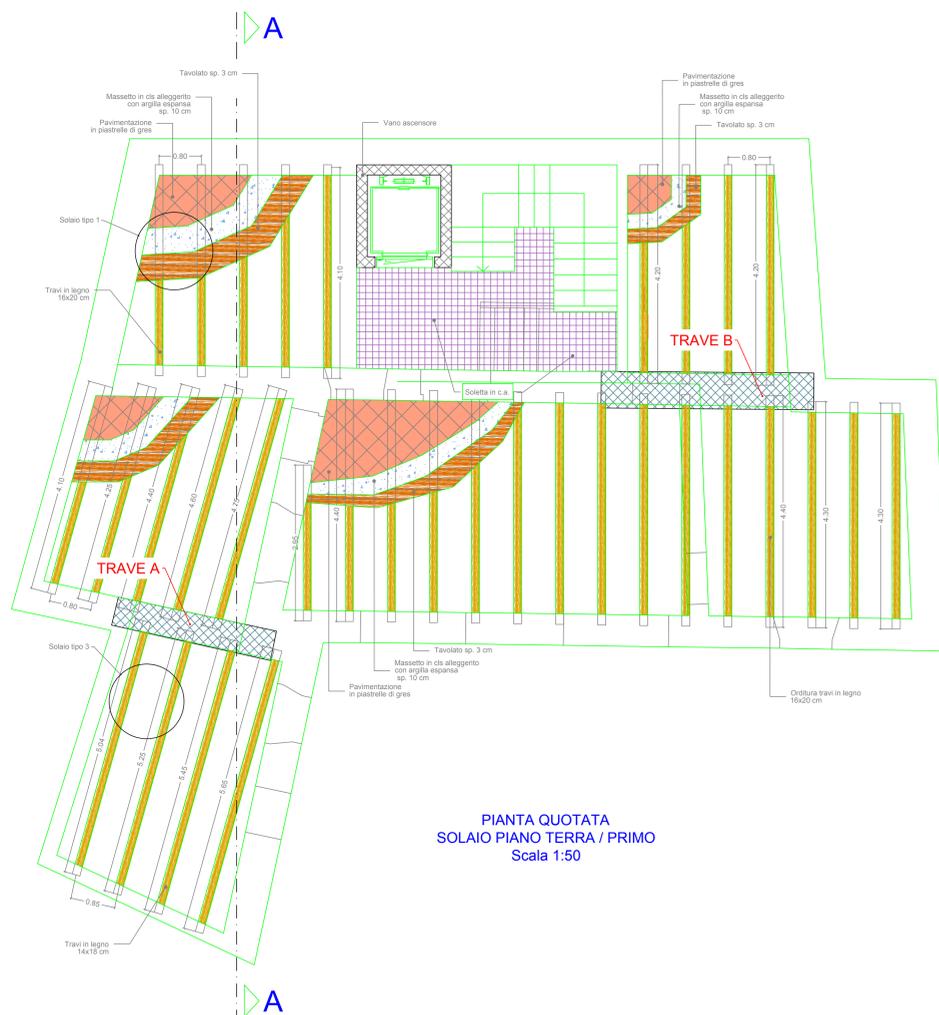

PIANTA QUOTATA  
SOLAIO PIANO TERRA / PRIMO  
Scala 1:50

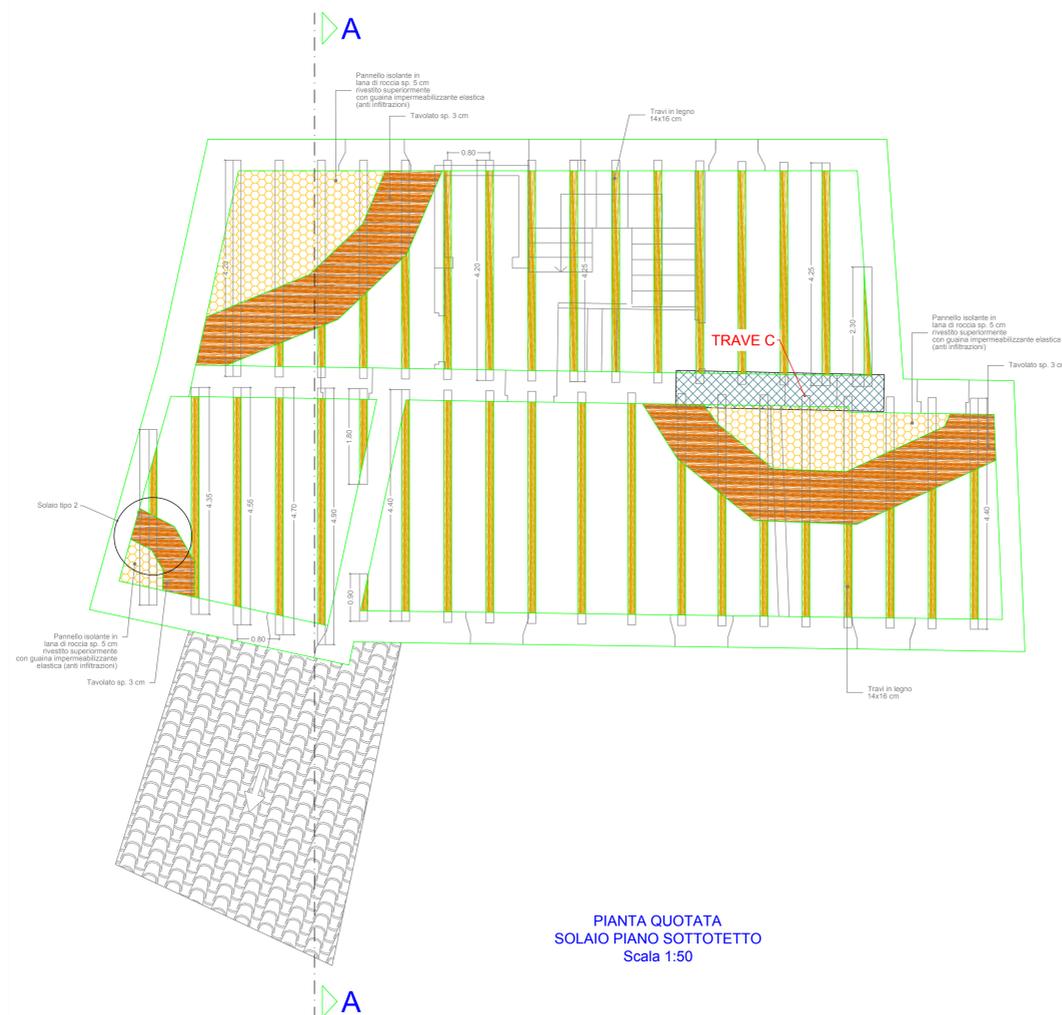

PIANTA QUOTATA  
SOLAIO PIANO SOTTOTETTO  
Scala 1:50

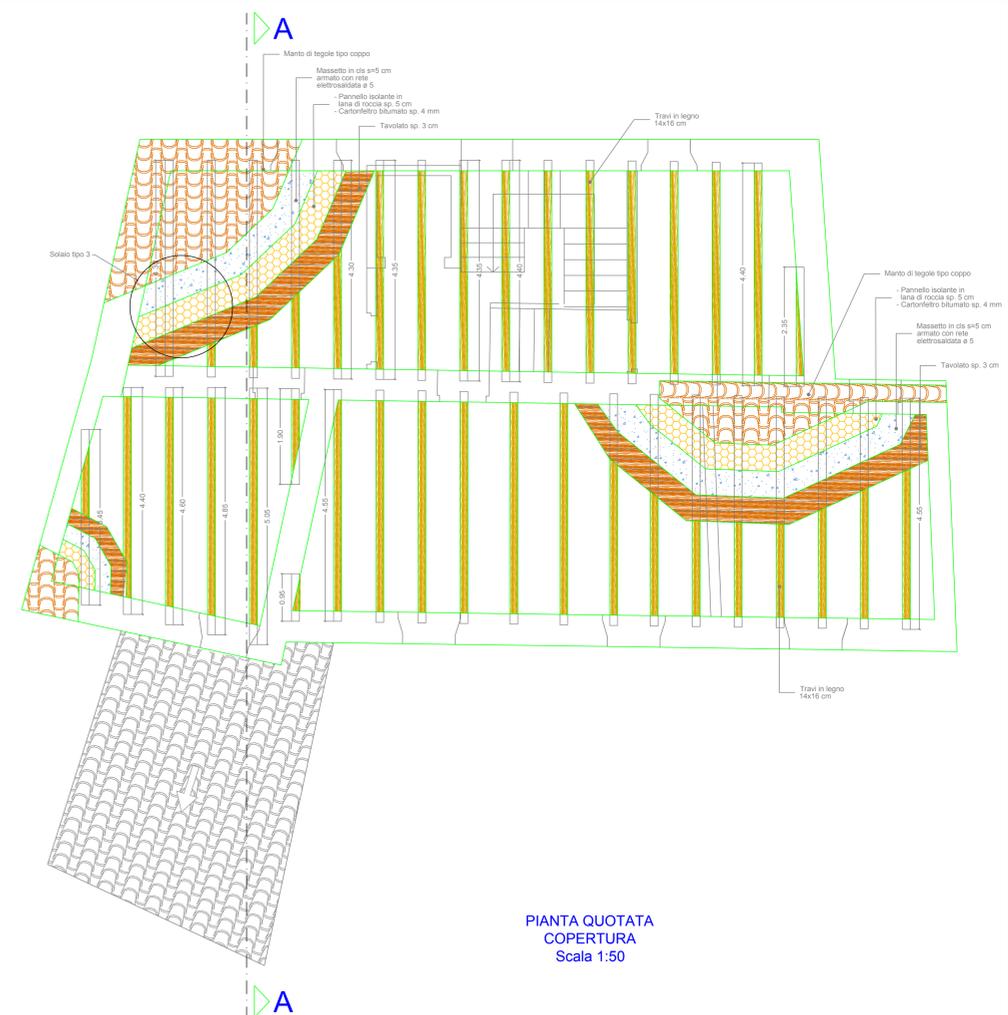

PIANTA QUOTATA  
COPERTURA  
Scala 1:50

Regione Autonoma della Sardegna  
**COMUNE DI ESCOLCA**  
Provincia di CAGLIARI

REALIZZAZIONE DI UNA RESIDENZA  
COMUNITARIA DIFFUSA PER ANZIANI

PROGETTO ESECUTIVO

DATA: Giugno 2017 AGGIORNAMENTO:

TAVOLA N° 13	ORDITURA SOLAI EDIFICIO 1	SCALA varie
-----------------	---------------------------	----------------



STUDIO TECNICO DI INGEGNERIA  
Sede Legale Via Ogliastro n°28 09121 CAGLIARI  
Tel:070/273906  
E-mail: ing.ireneosanna@gmail.com  
pec: ireneo.sanna@ingpec.eu

PROGETTAZIONE: <b>A.T.P.</b> <b>Ing. Ireneo Sanna</b> <b>Studio Associato</b> <b>ORGIANA &amp; ORRU'</b> <b>Ing. Jonathan della Marianna</b>	COMITENTE: <b>Amministrazione Comunale</b> <b>Il Sindaco</b>
---	--

Il Responsabile del Procedimento