





FOTOAEREA

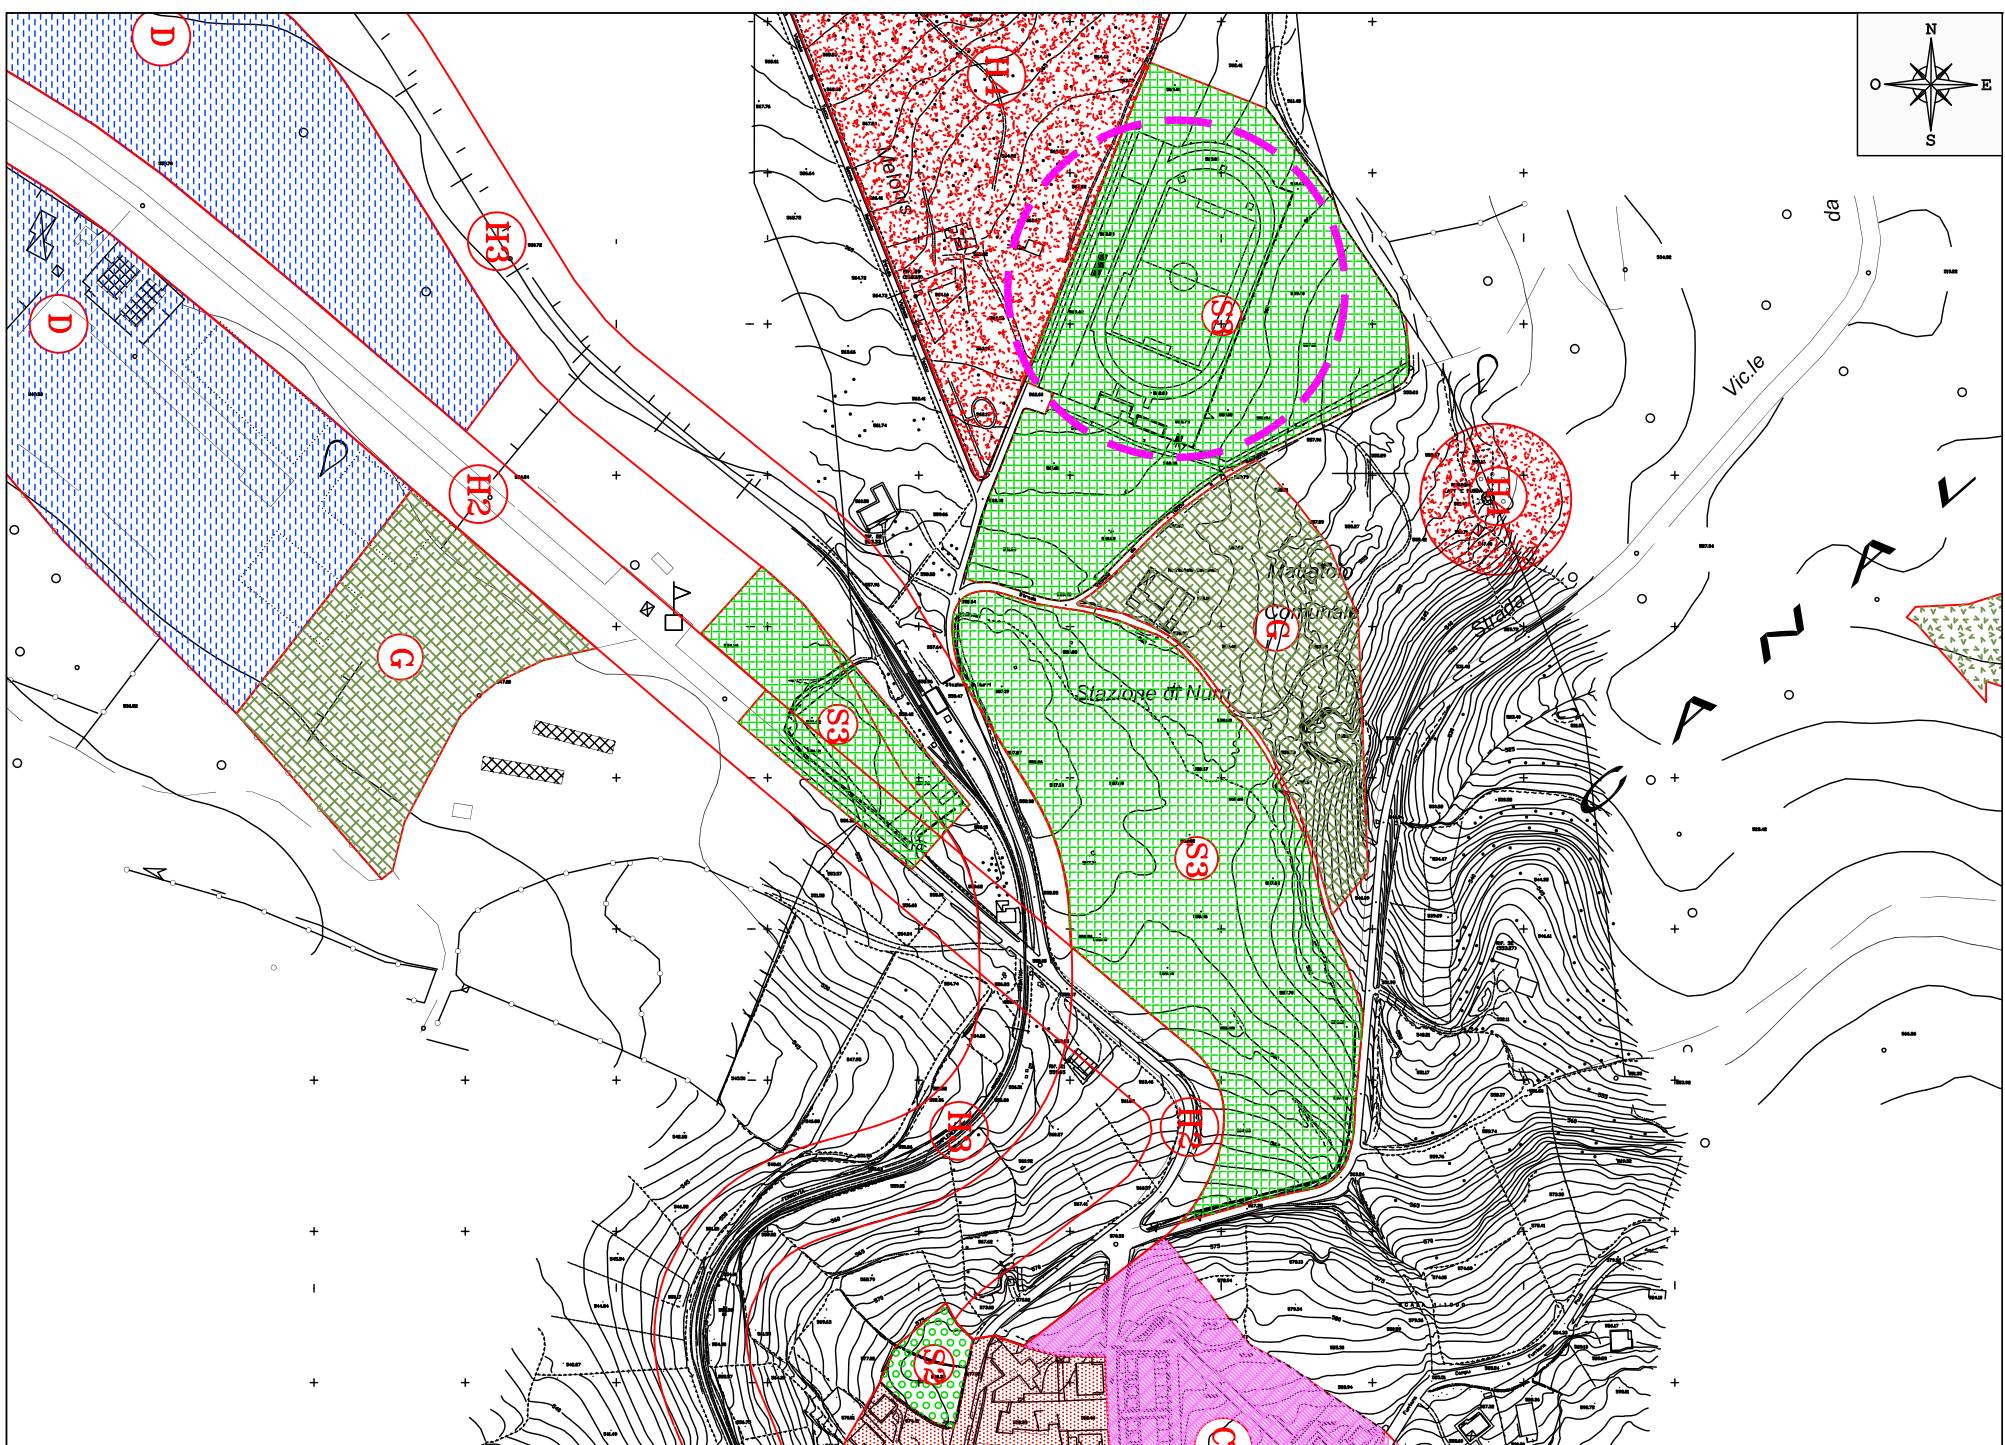

STRALCIO P.U.C. - Zona S3
scala 1:2.000

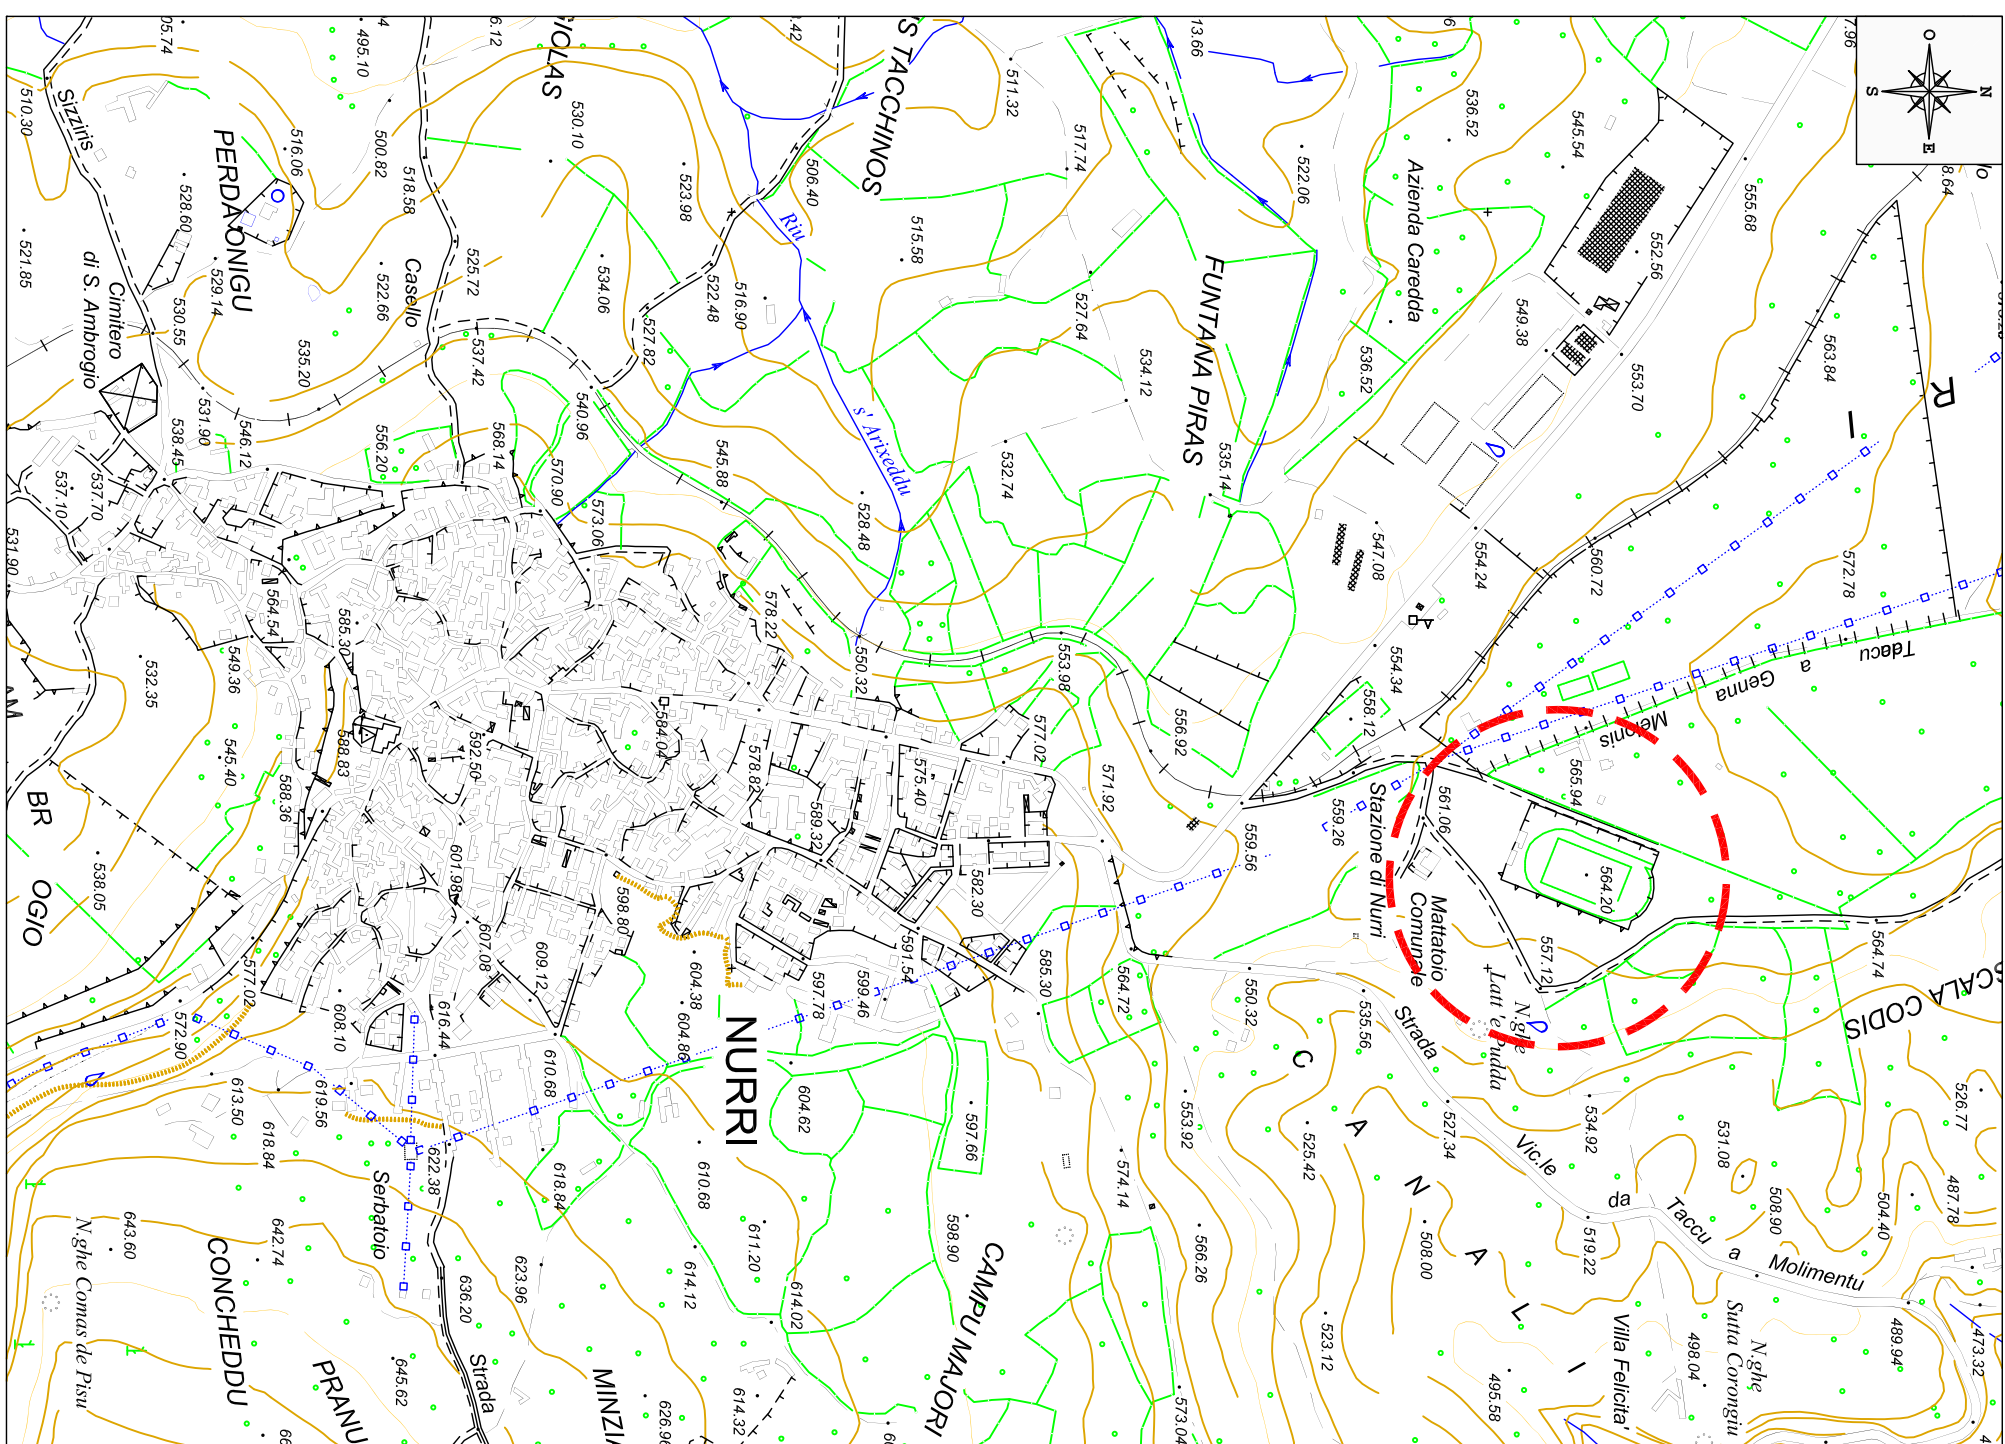

CARTA TECNICA REGIONALE
Foglio 540 070 - Nurri
scala 1:10.000

COMUNE DI NURRI

PROVINCIA SUD SARDEGNA

PROGETTO ESECUTIVO

LAVORI DI COMPLETAMENTO E

ADEGUAMENTO IMPIANTI SPORTIVI

VISIO: IL RESPONSABILE DEL PROCEDIMENTO
ING. DANIELA USAI

TAVOLA N.
T.01

INQUADRAMENTO TERRITORIALE
E URBANISTICO

IL PROGETTISTA E D.L.:
ING. MARCELLO LAI
Via dei Grilli n°29
09134 Cagliari
Tel/fax: 070-2346031
E-mail: marcello.lai@gmail.com

REV	NOME FILE	DATA	DESCRIZIONE	REATO	CONTROLLATO	APPROVATO
3						
2						
1						
0	T.01_INQUADRAMENTO	GIUGNO 2018	PRIMA EMISSIONE	Ing. LAI	Ing. LAI	Ing. LAI