


# PARTICOLARI COSTRUTTIVI

Scala 1:20


## SEZIONE PARTICOLARE COSTRUTTIVO DRENAGGIO PERIMETRALE - PISTA ATLETICA

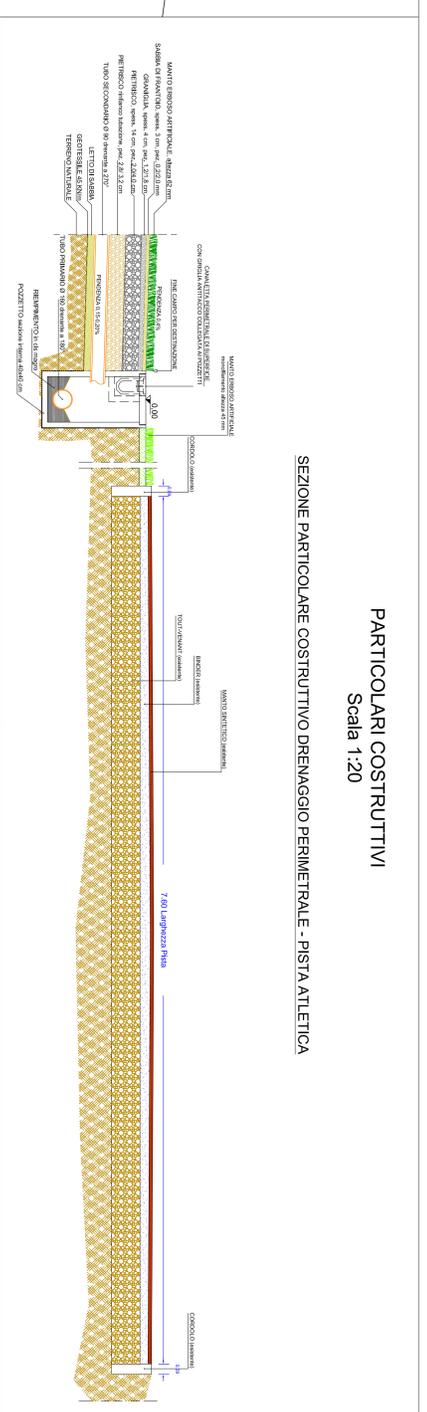

## PARTICOLARI COSTRUTTIVI



Scala 1:10

### SEZ. B-B

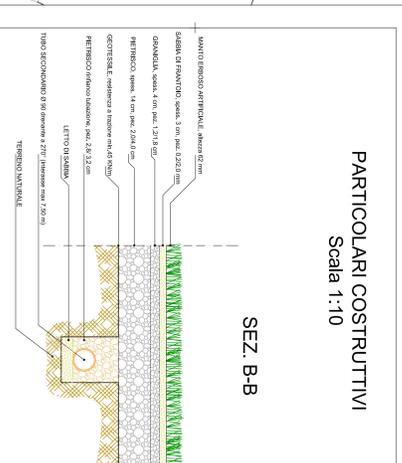

## PARTICOLARE POZZETTO 100 X 100 SIFONATO E DIAFRAMMATO PRIMA DELLO SCARICO IN FOGNA

Scala 1:20

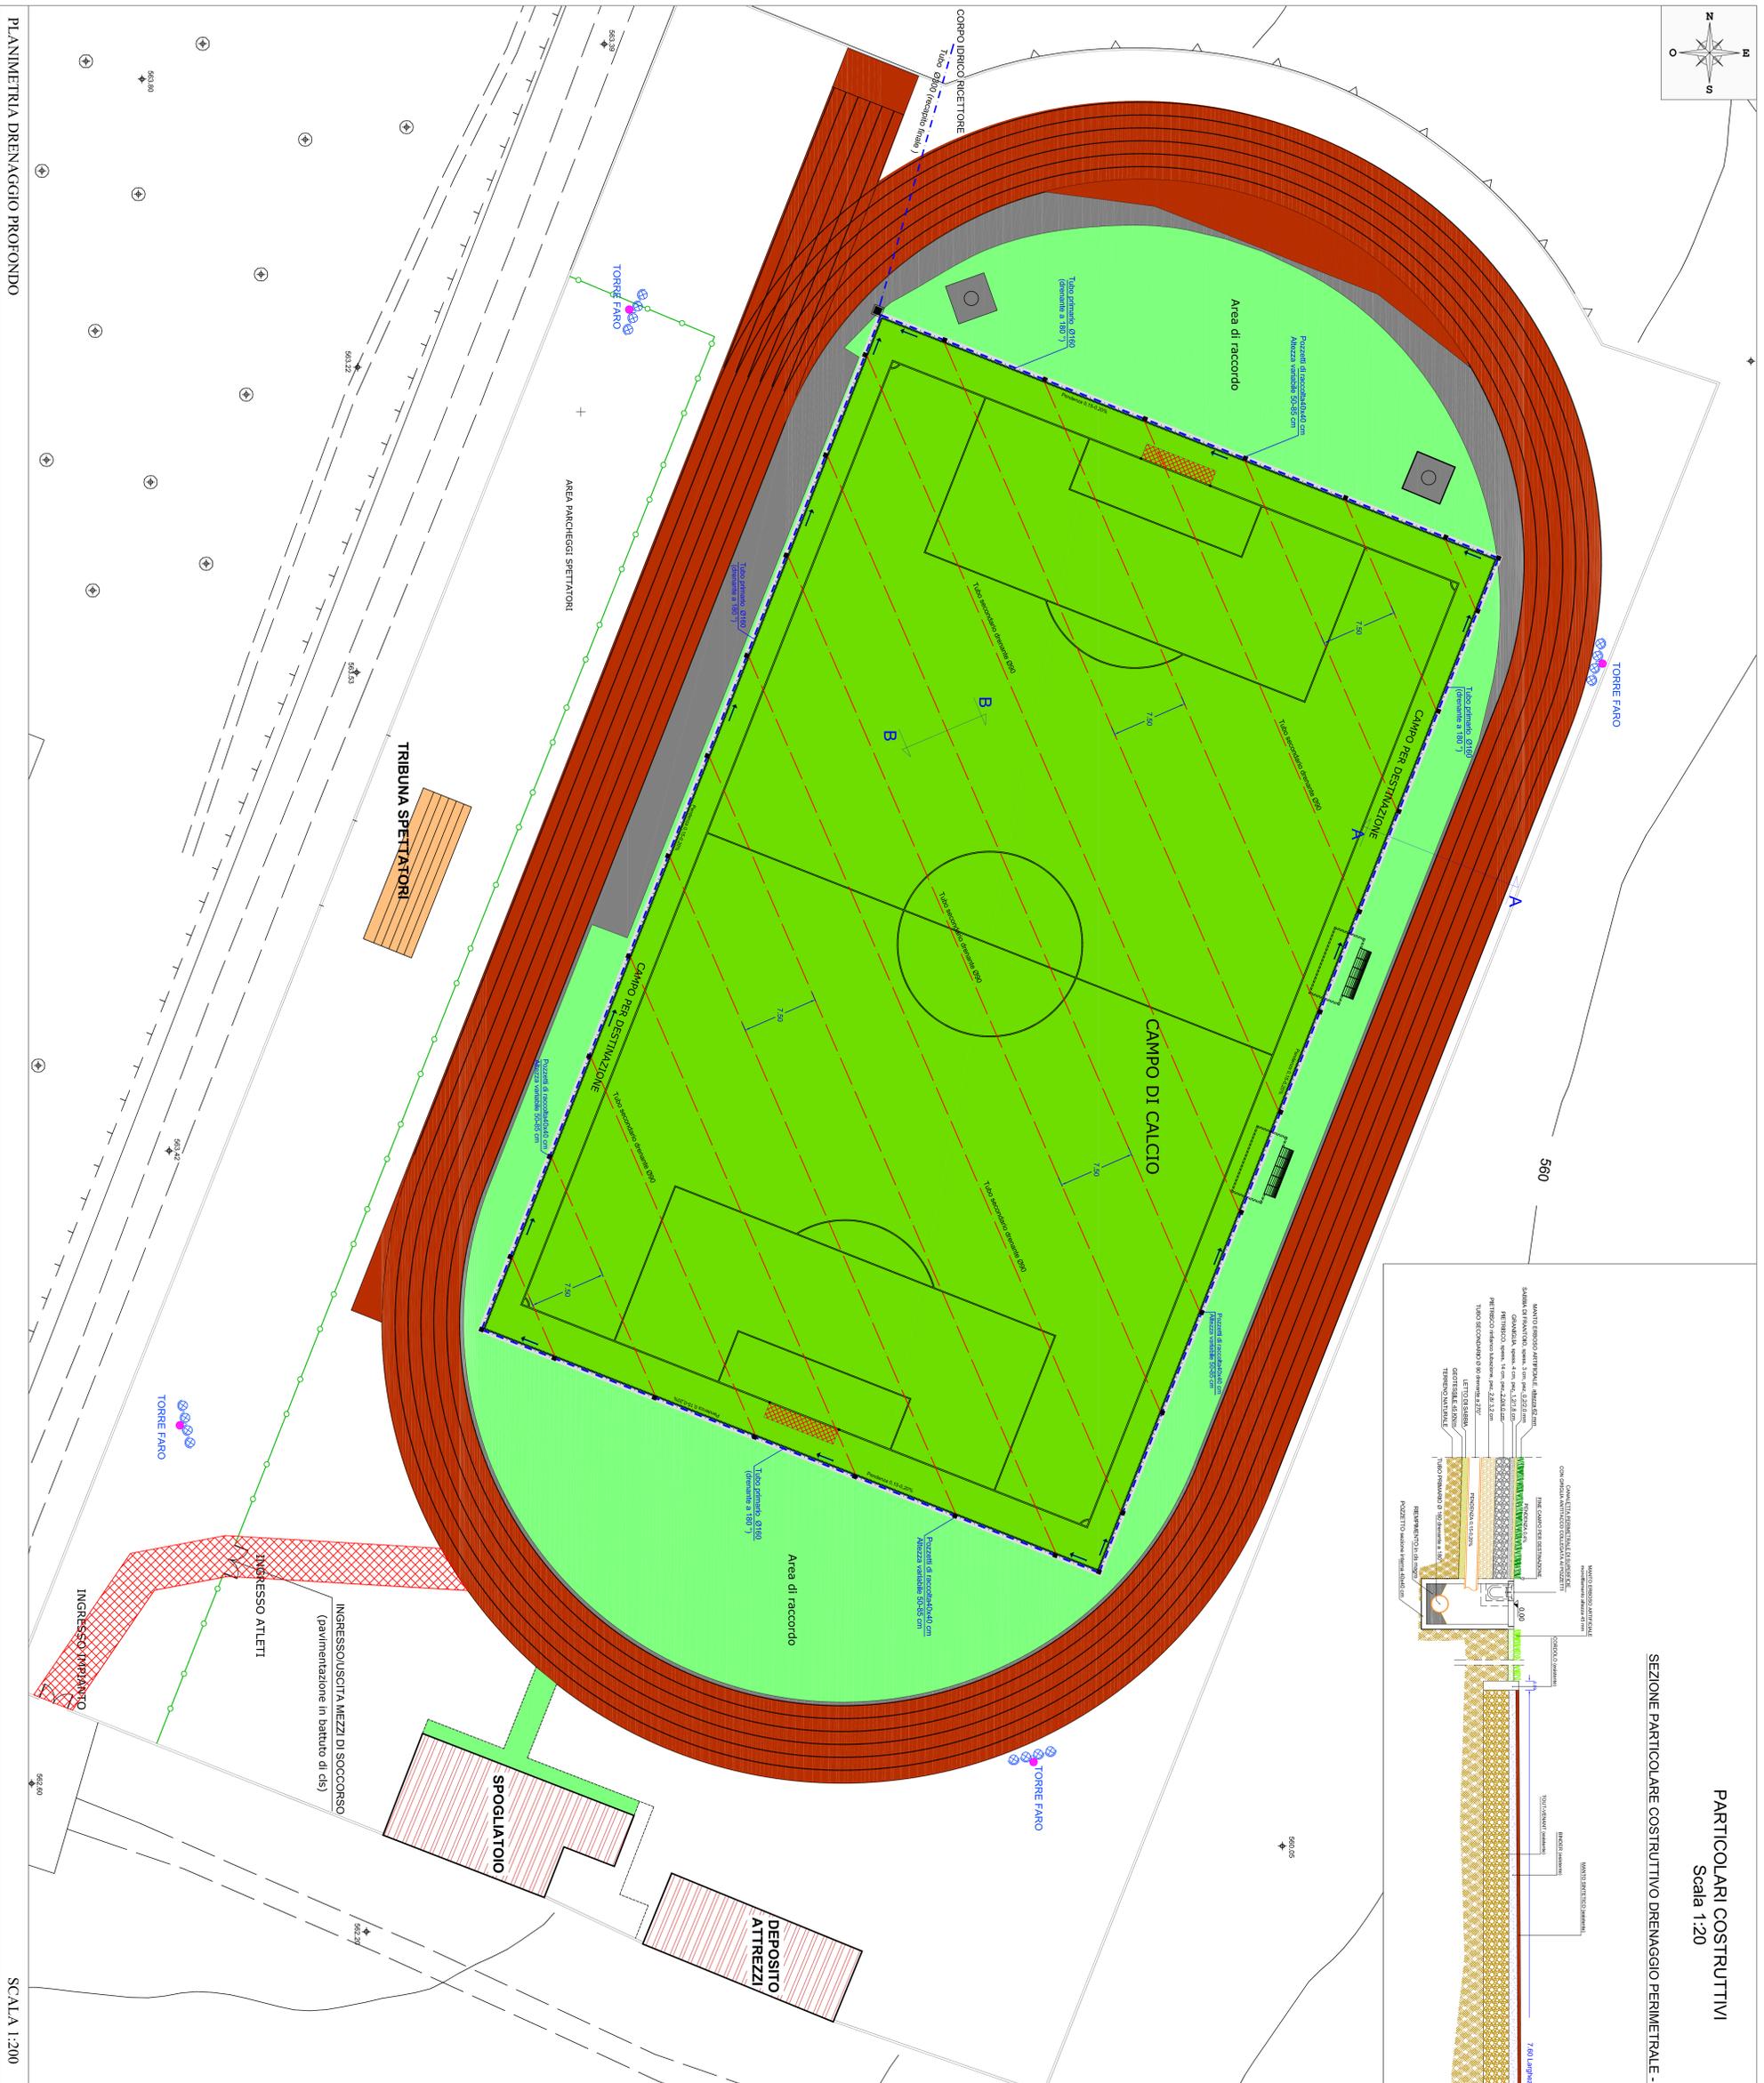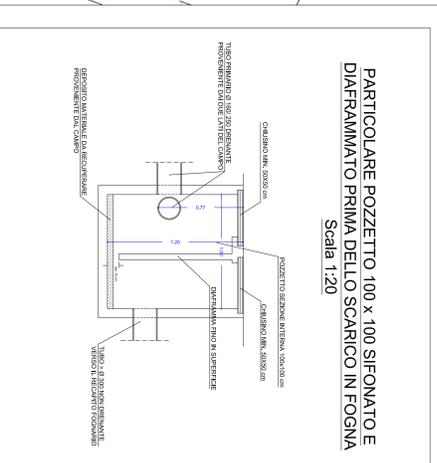

PLANIMETRIA DRENAGGIO PROFONDO

SCALA 1:200



**PROGETTO ESECUTIVO**  
**LAVORI DI COMPLETAMENTO E**  
**ADEGUAMENTO IMPIANTI SPORTIVI**

VIA: IL RESPONSABILE DEL PROCEDIMENTO  
 ING. DANIELA USUA

**T.04**  
 PLANIMETRIA DRENAGGIO PROFONDO  
 E PARTICOLARI COSTRUTTIVI

IL PROGETTISTA E D.L.:  
 ING. MARCELLINA  
 02410 Cagliari  
 02410 Cagliari  
 02410 Cagliari

DATA	DESCRIZIONE	REDAZIONE	CONFERMAZIONE	APPROVAZIONE
15/05/2024	PROGETTO	ING. MARCELLINA		
15/05/2024	VERIFICA		ING. DANIELA USUA	
15/05/2024	APPROVAZIONE			ING. DANIELA USUA