



Particolari costruttivi servoscala

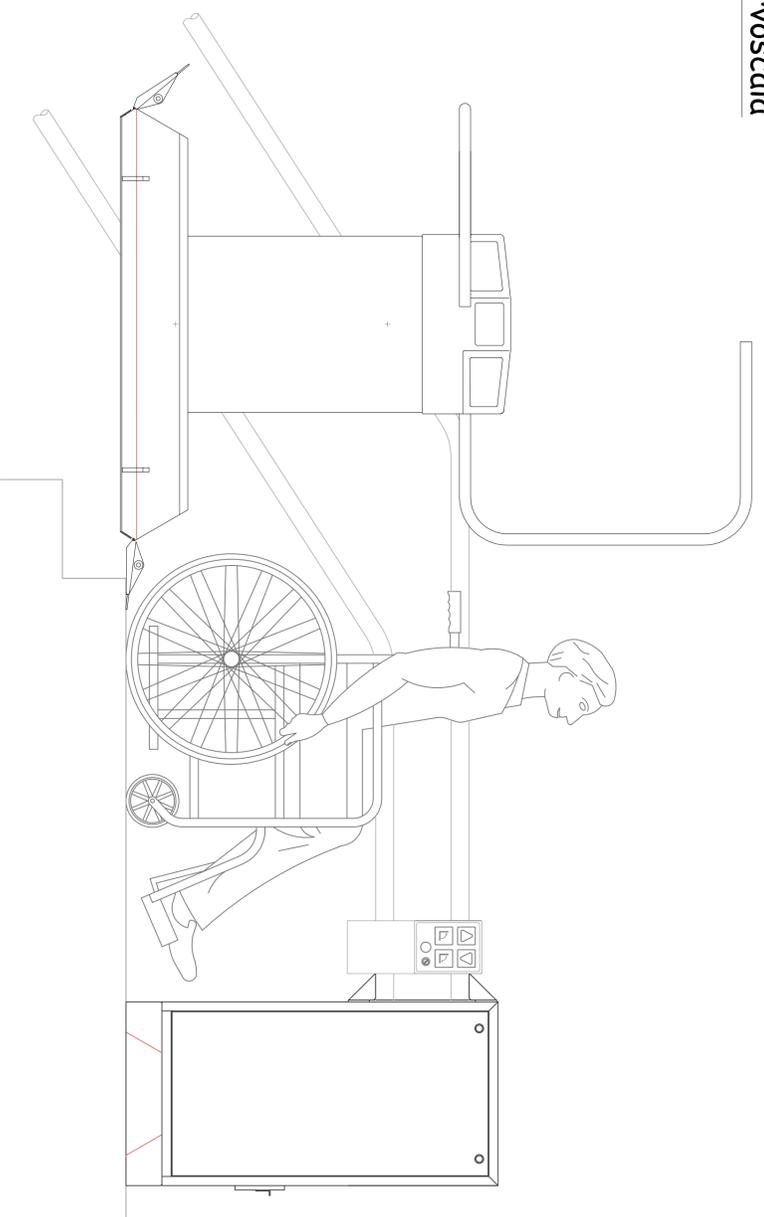


Particolari infissi

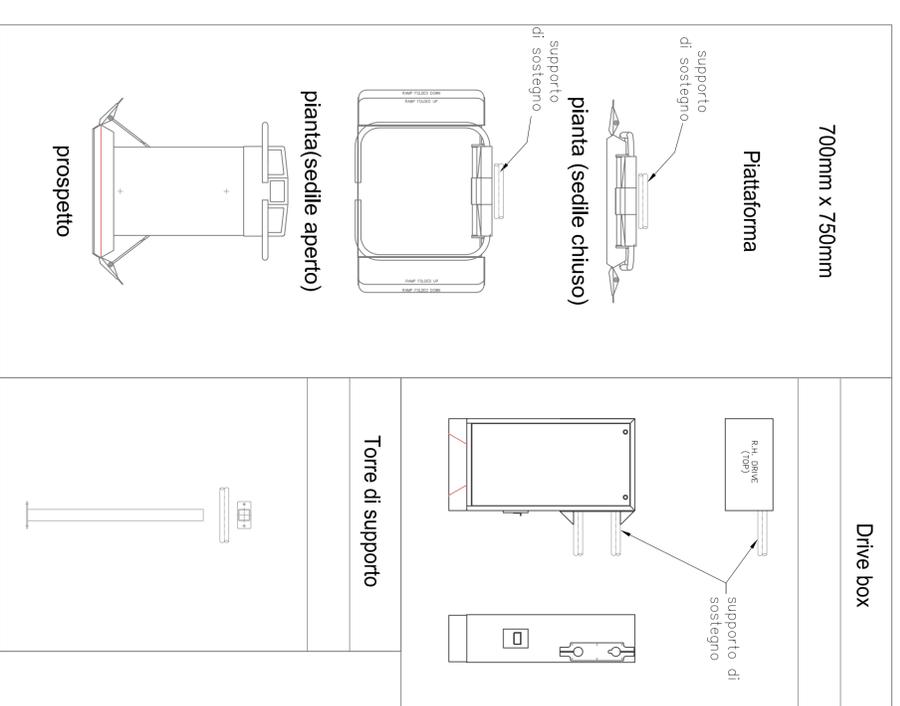

Abaco infissi

Portafinestra 115x285

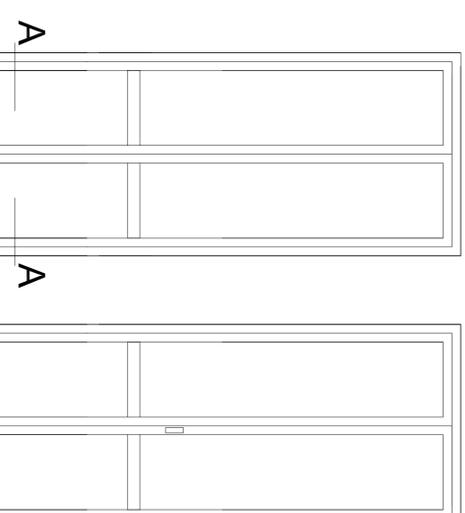


Fronte esterno

Fronte interno


Finestra 115x200

B

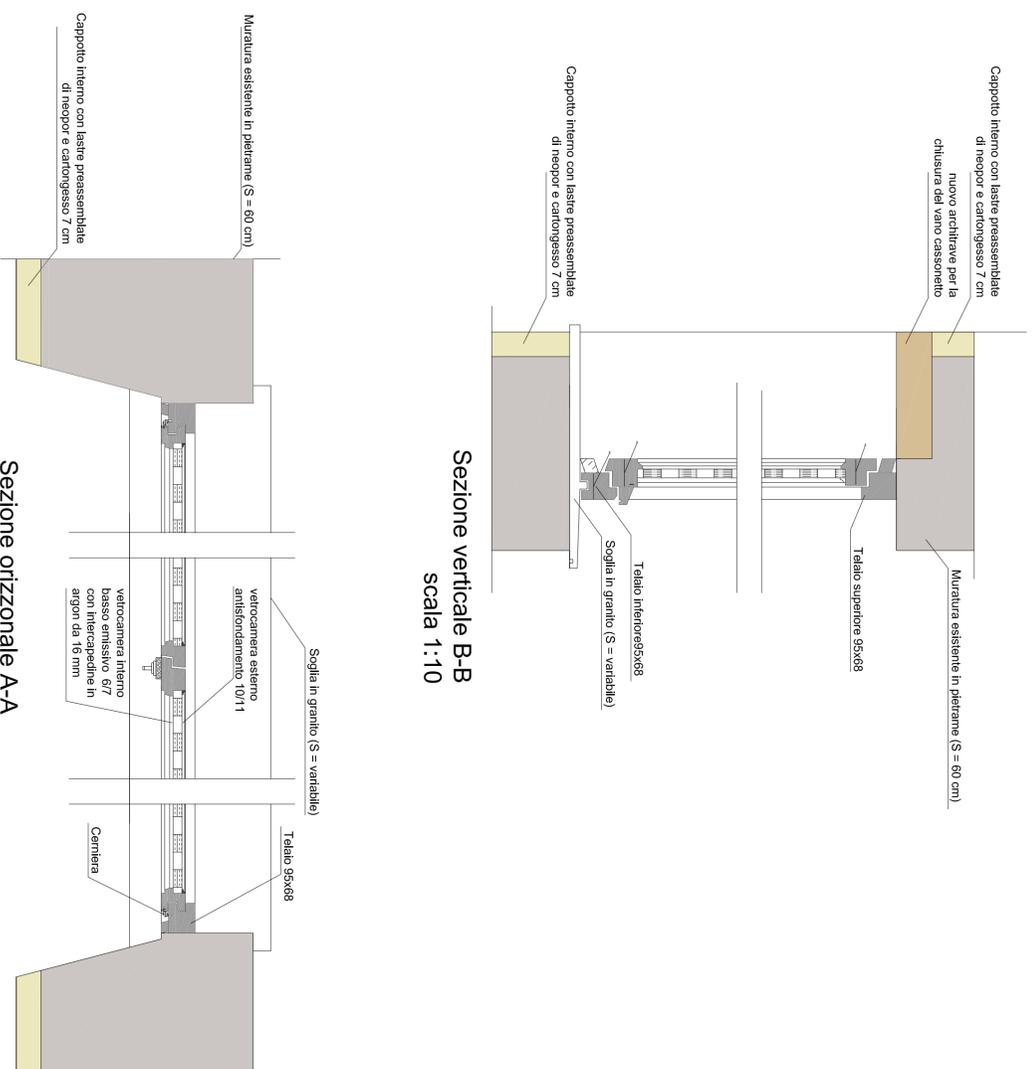

Sezione verticale B-B
scala 1:10

Sezione orizzonale A-A
scala 1:10

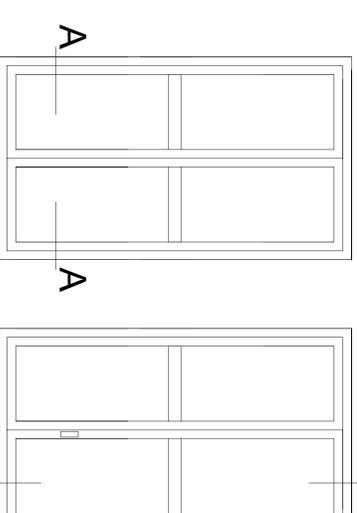

Fronte esterno

Fronte interno B

COMUNE DI NURALLAO
PROVINCIA DI CAGLIARI

**LAVORI DI MANUTENZIONE STRAORDINARIA
ED ADEGUAMENTO DEL PALAZZO MUNICIPALE**



COMITENTE
COMUNE DI NURALLAO
RESPONSABILE DEL PROCEDIMENTO
Geom. Ennio Danu

PROGETTISTA
Ing. Fabio Murgia

00303 Nurallao - Via F.lli Rossini, 11 - 07027 Bastardo - CA
Tel. 0783/2719 - C.A.B. 0783/200319 - Fax 0783/200306
e-mail: info@comune.nurallao.ca.it



PROGETTO ESECUTIVO

PROGETTO
PARTICOLARI COSTRUTTIVI INFISSI
E SERVOSCALA

SCALA: VARIE
LUGLIO 2016

TAVOLA
10

VISTI / AUTORIZZAZIONI