
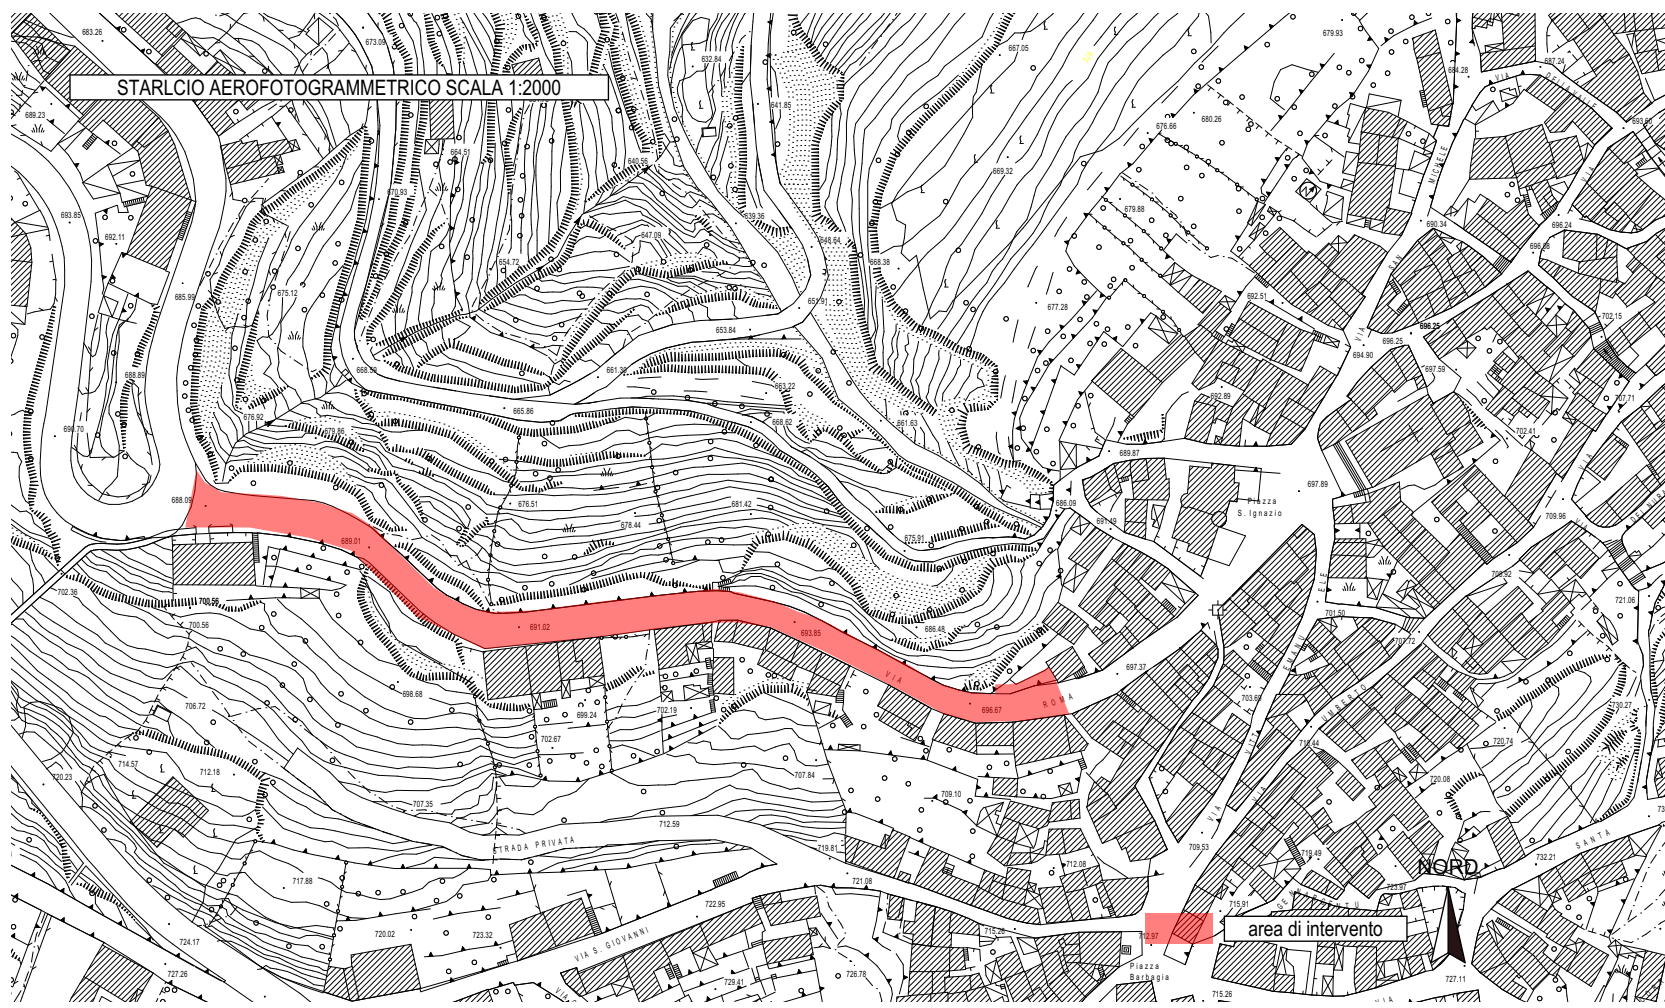
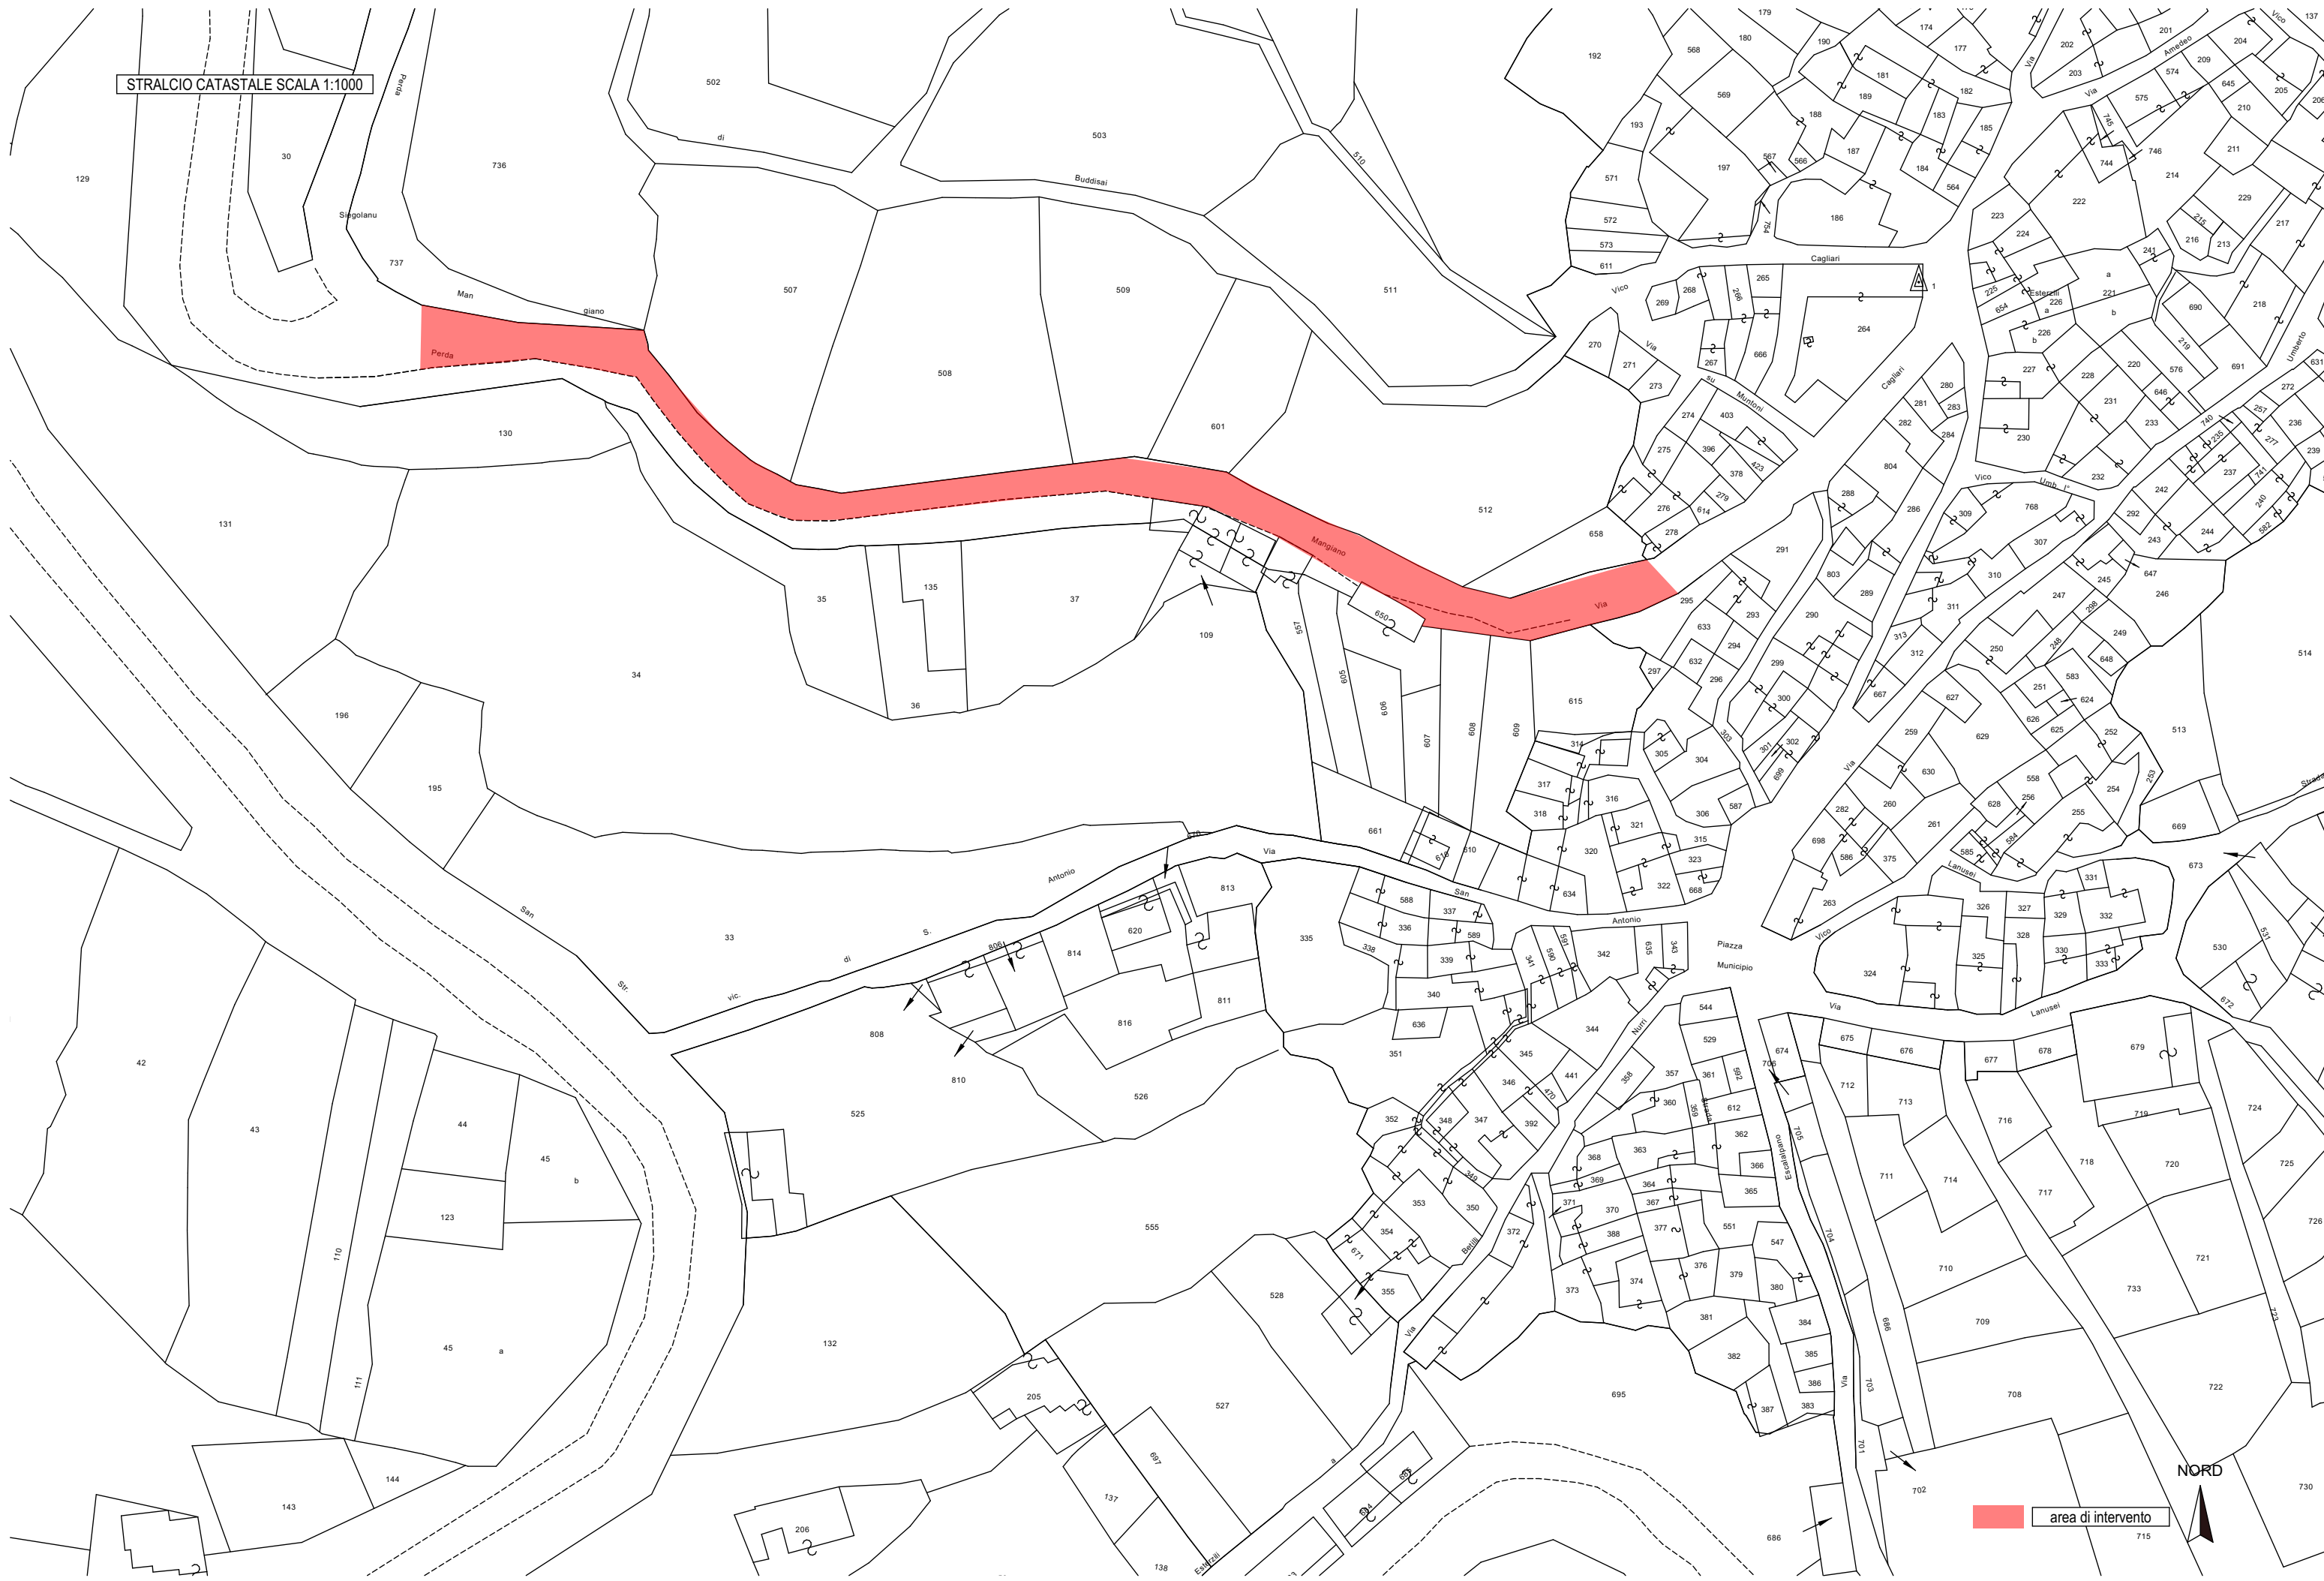
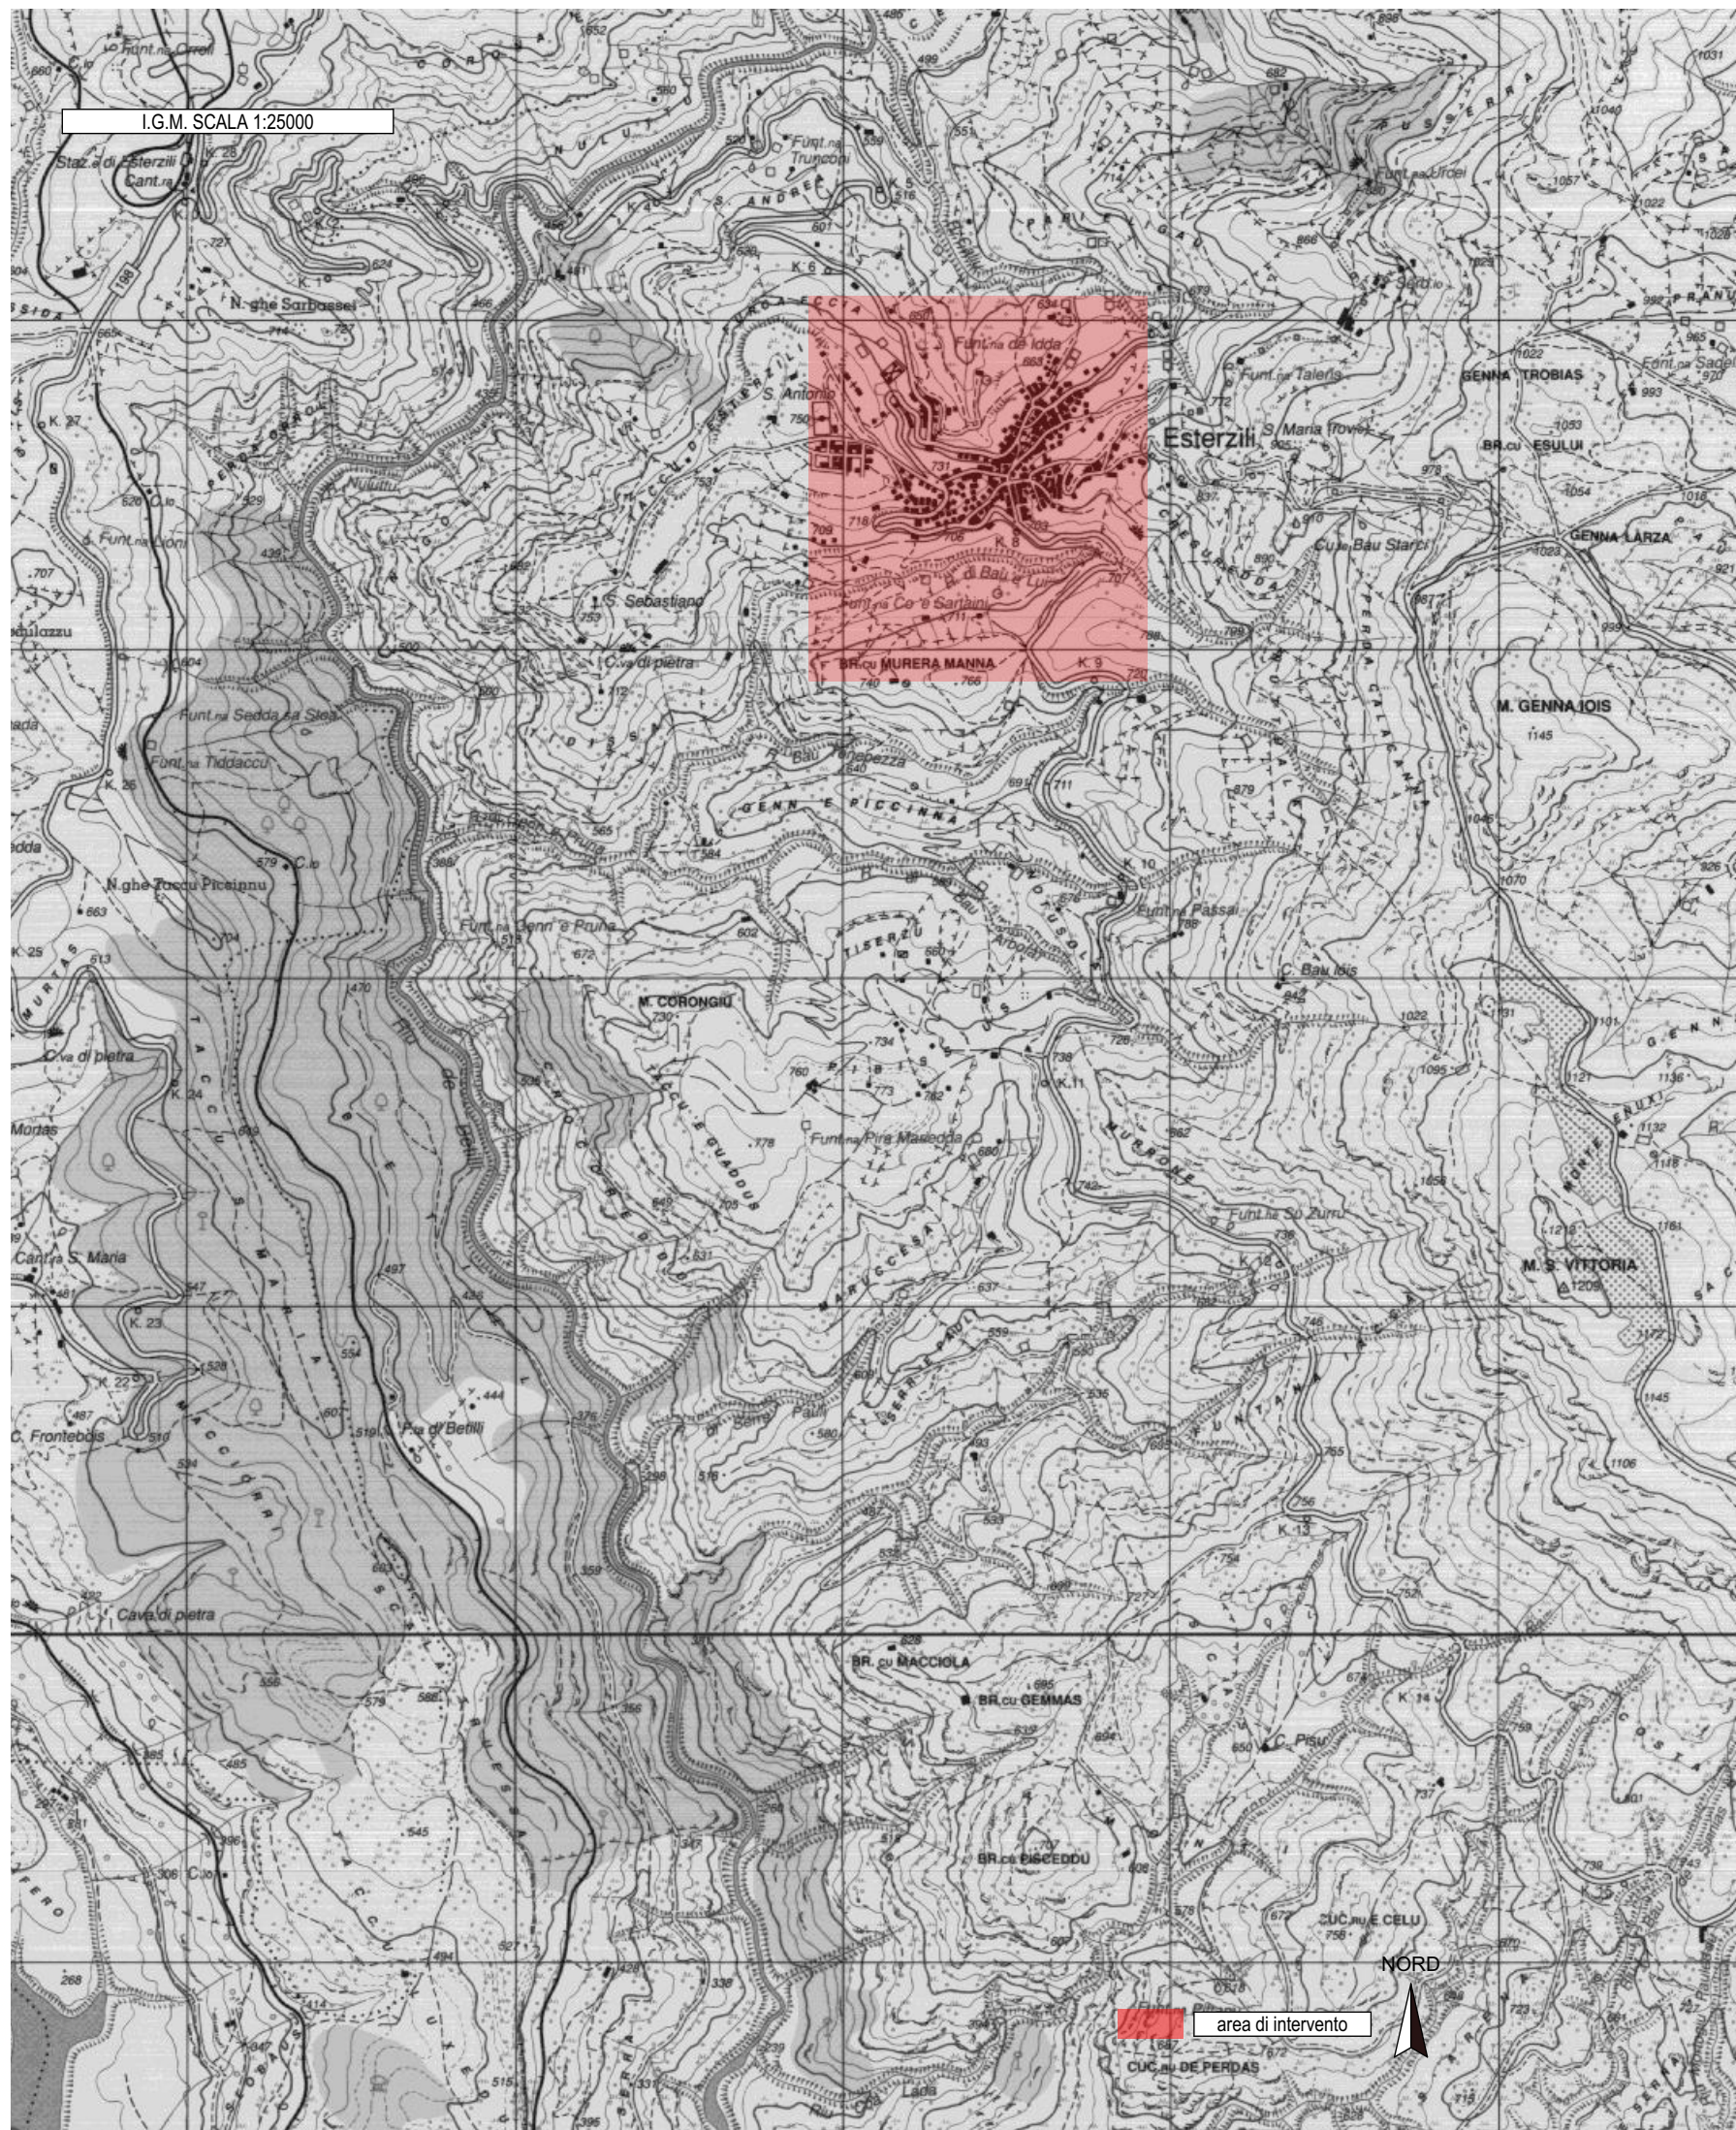
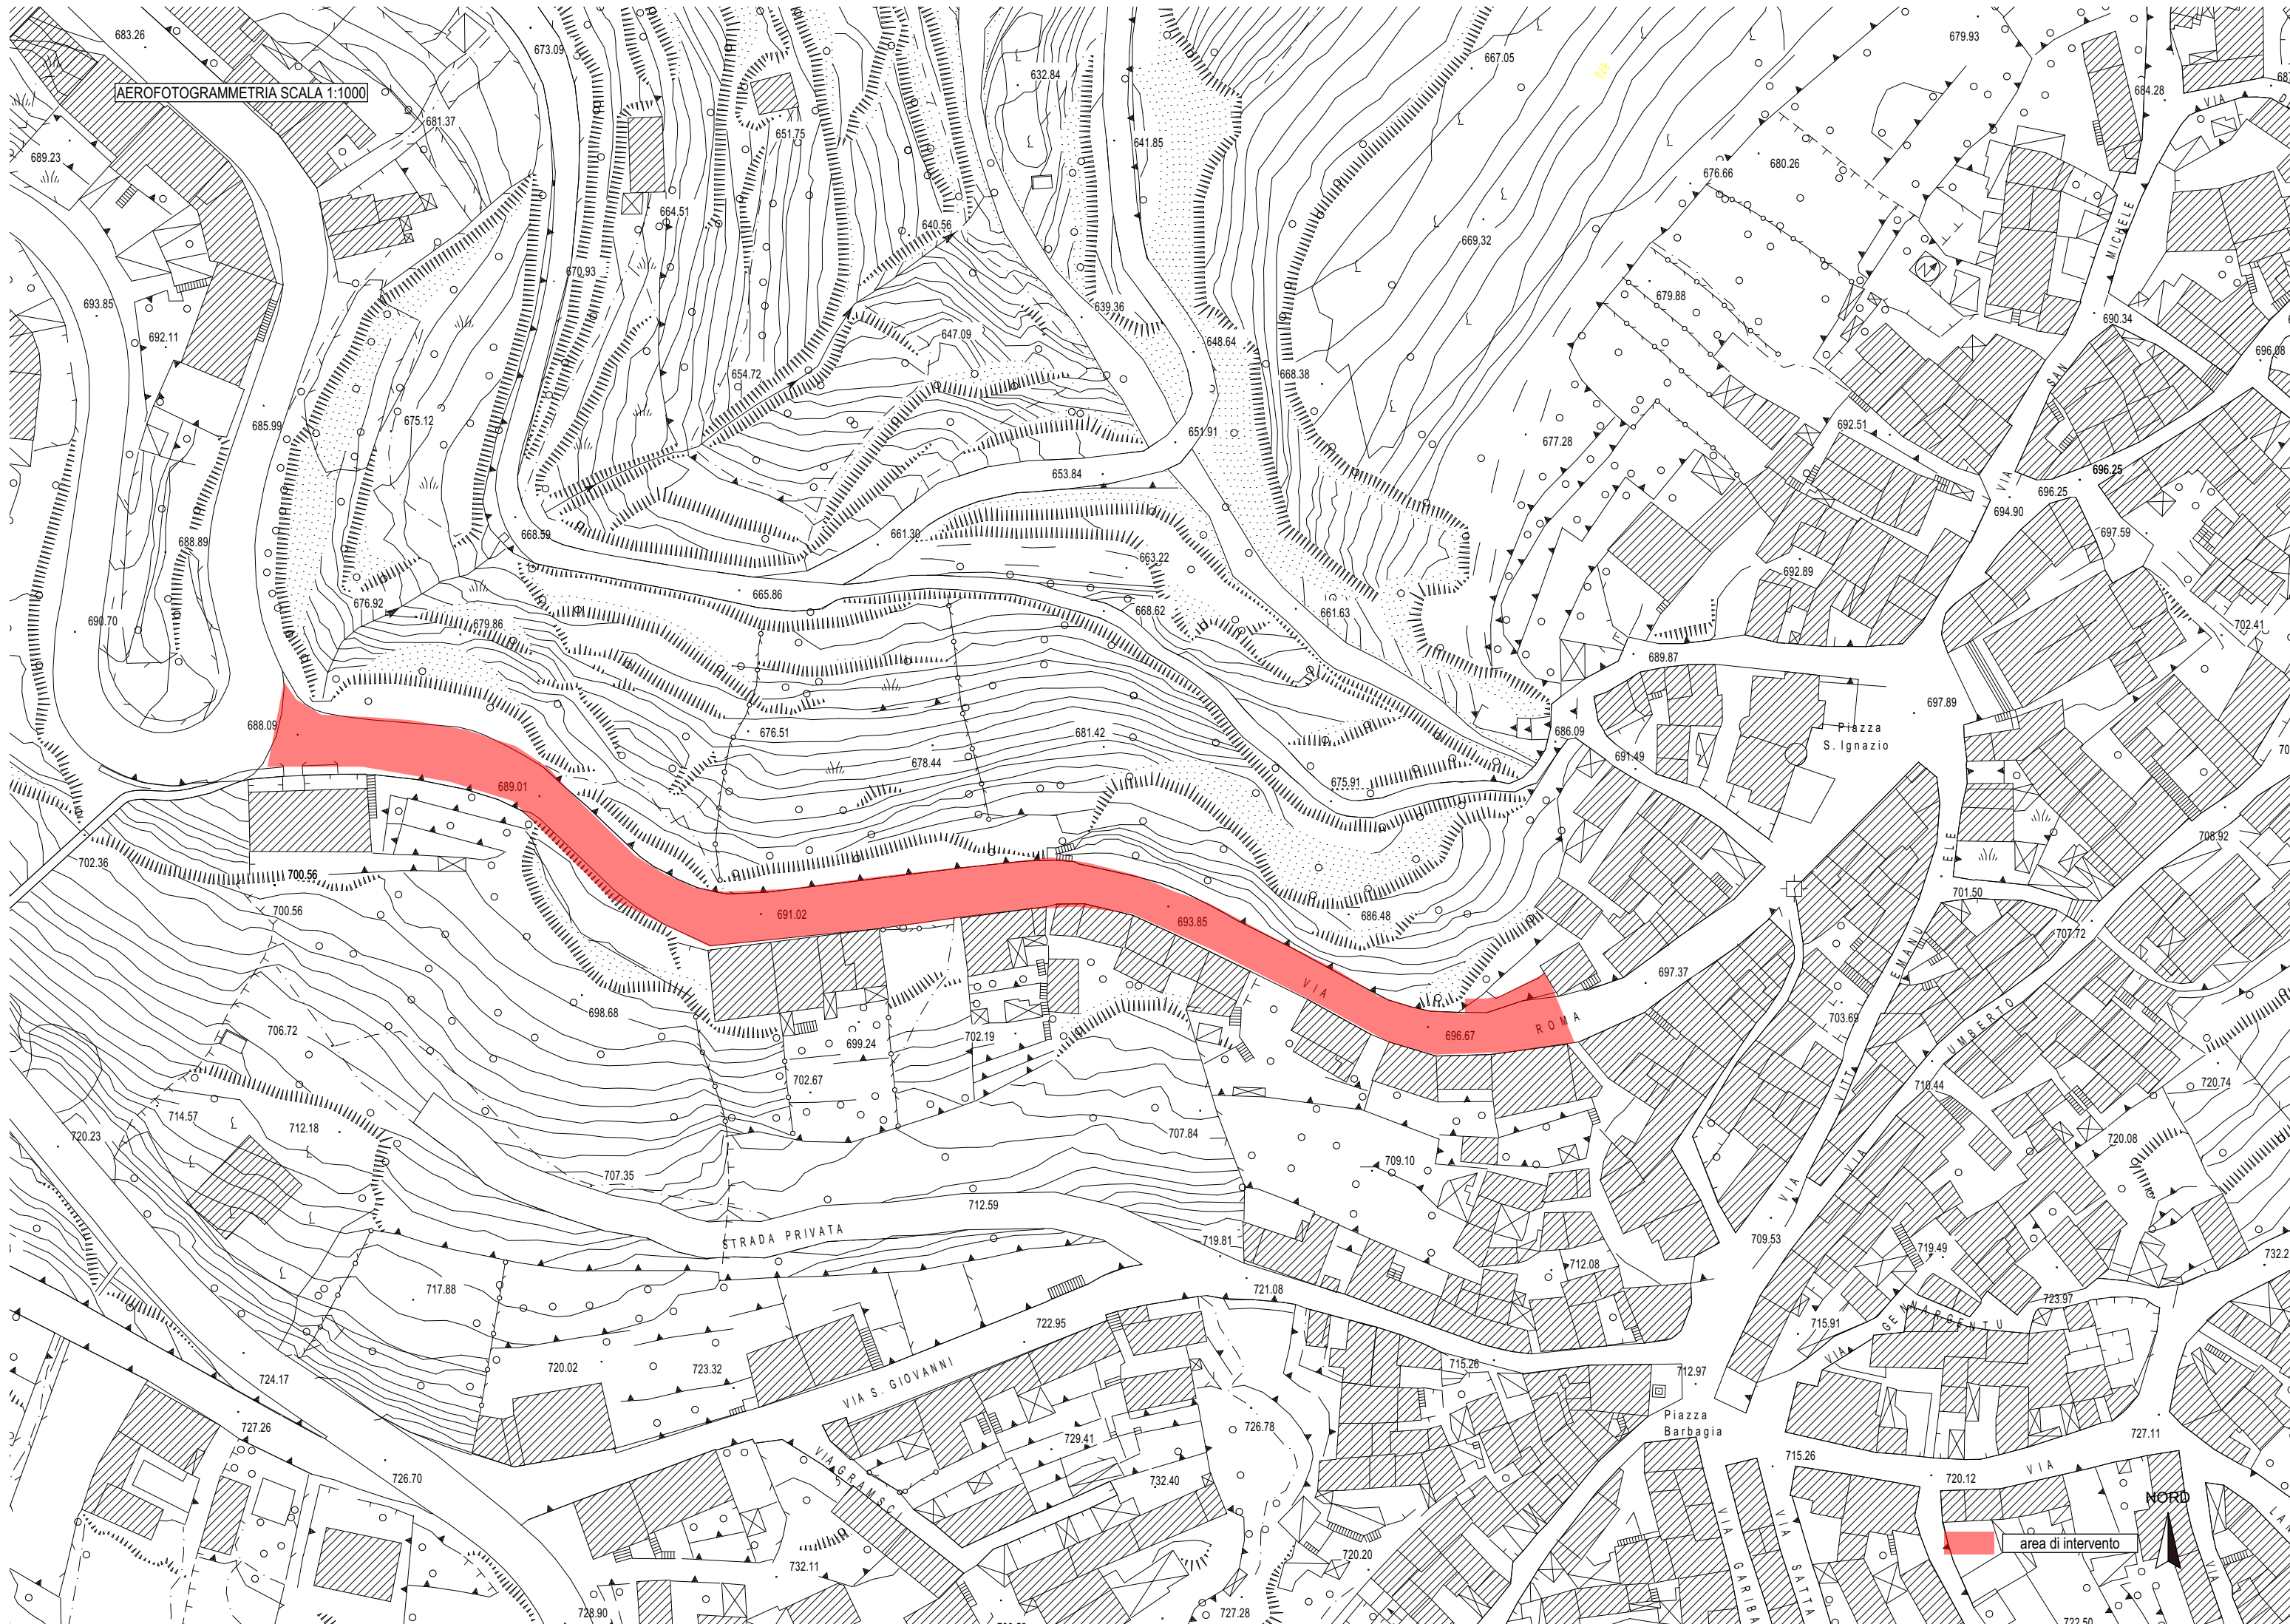


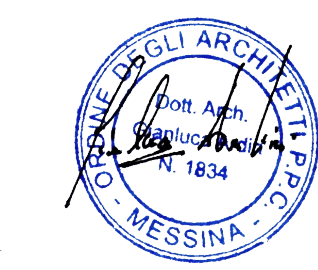

 Regione Sardegna	REGIONE SARDEGNA COMUNE DI ESTERZILI PROVINCIA DI CAGLIARI	 Comune di Esterzili		
				
PROGETTO:	MESSA IN SICUREZZA E CONSOLIDAMENTO DI VIA ROMA			
PB.2016-04	PROGETTO ESECUTIVO 1° STRALCIO ART. 23 D.LGS 50/2016			
ELABORATO:	Inquadramento cartografico scale varie			
1.EG.01				
FIRME:	 Ing. Massimiliano Mobilia	 Arch. Gianluca Ardri		
IL RUP: Geom. Franco Carcangiu				
IL SUPPORTO AL RUP: Arch. Cristiano Campetella				
2M+A "architettura & ingegneria"  STUDIO ASSOCIATO Via Giardino n.24/A 50065 - Montebelluno (Tn) Ing. Massimiliano Mobilia - +39 328 9286110 Arch. Gianluca Ardri - +39 328 9371535 ingegneria@2ma-associati.com 2ma-associati@pec.it www.2ma-associati.com	RESPONSABILI COMMESSA			
	PROGETTO ARCHITETTONICO: Ing. Massimiliano Mobilia e Arch. Gianluca Ardri			
	PROGETTO STRUTTURE: Ing. Massimiliano Mobilia e Arch. Gianluca Ardri			
	DIREZIONE LAVORI: Ing. Massimiliano Mobilia			
	C.S.P. E.C.S.E.: Arch. Gianluca Ardri			
ELENCO REVISIONI PROGETTO				
revis.	data	descrizione	emesso	verificato
00	12/09/2016	PRIMA EMISSIONE	Arch. Gianluca Ardri	Ing. Massimiliano Mobilia
01				
02				
03				