



Zona d'intervento

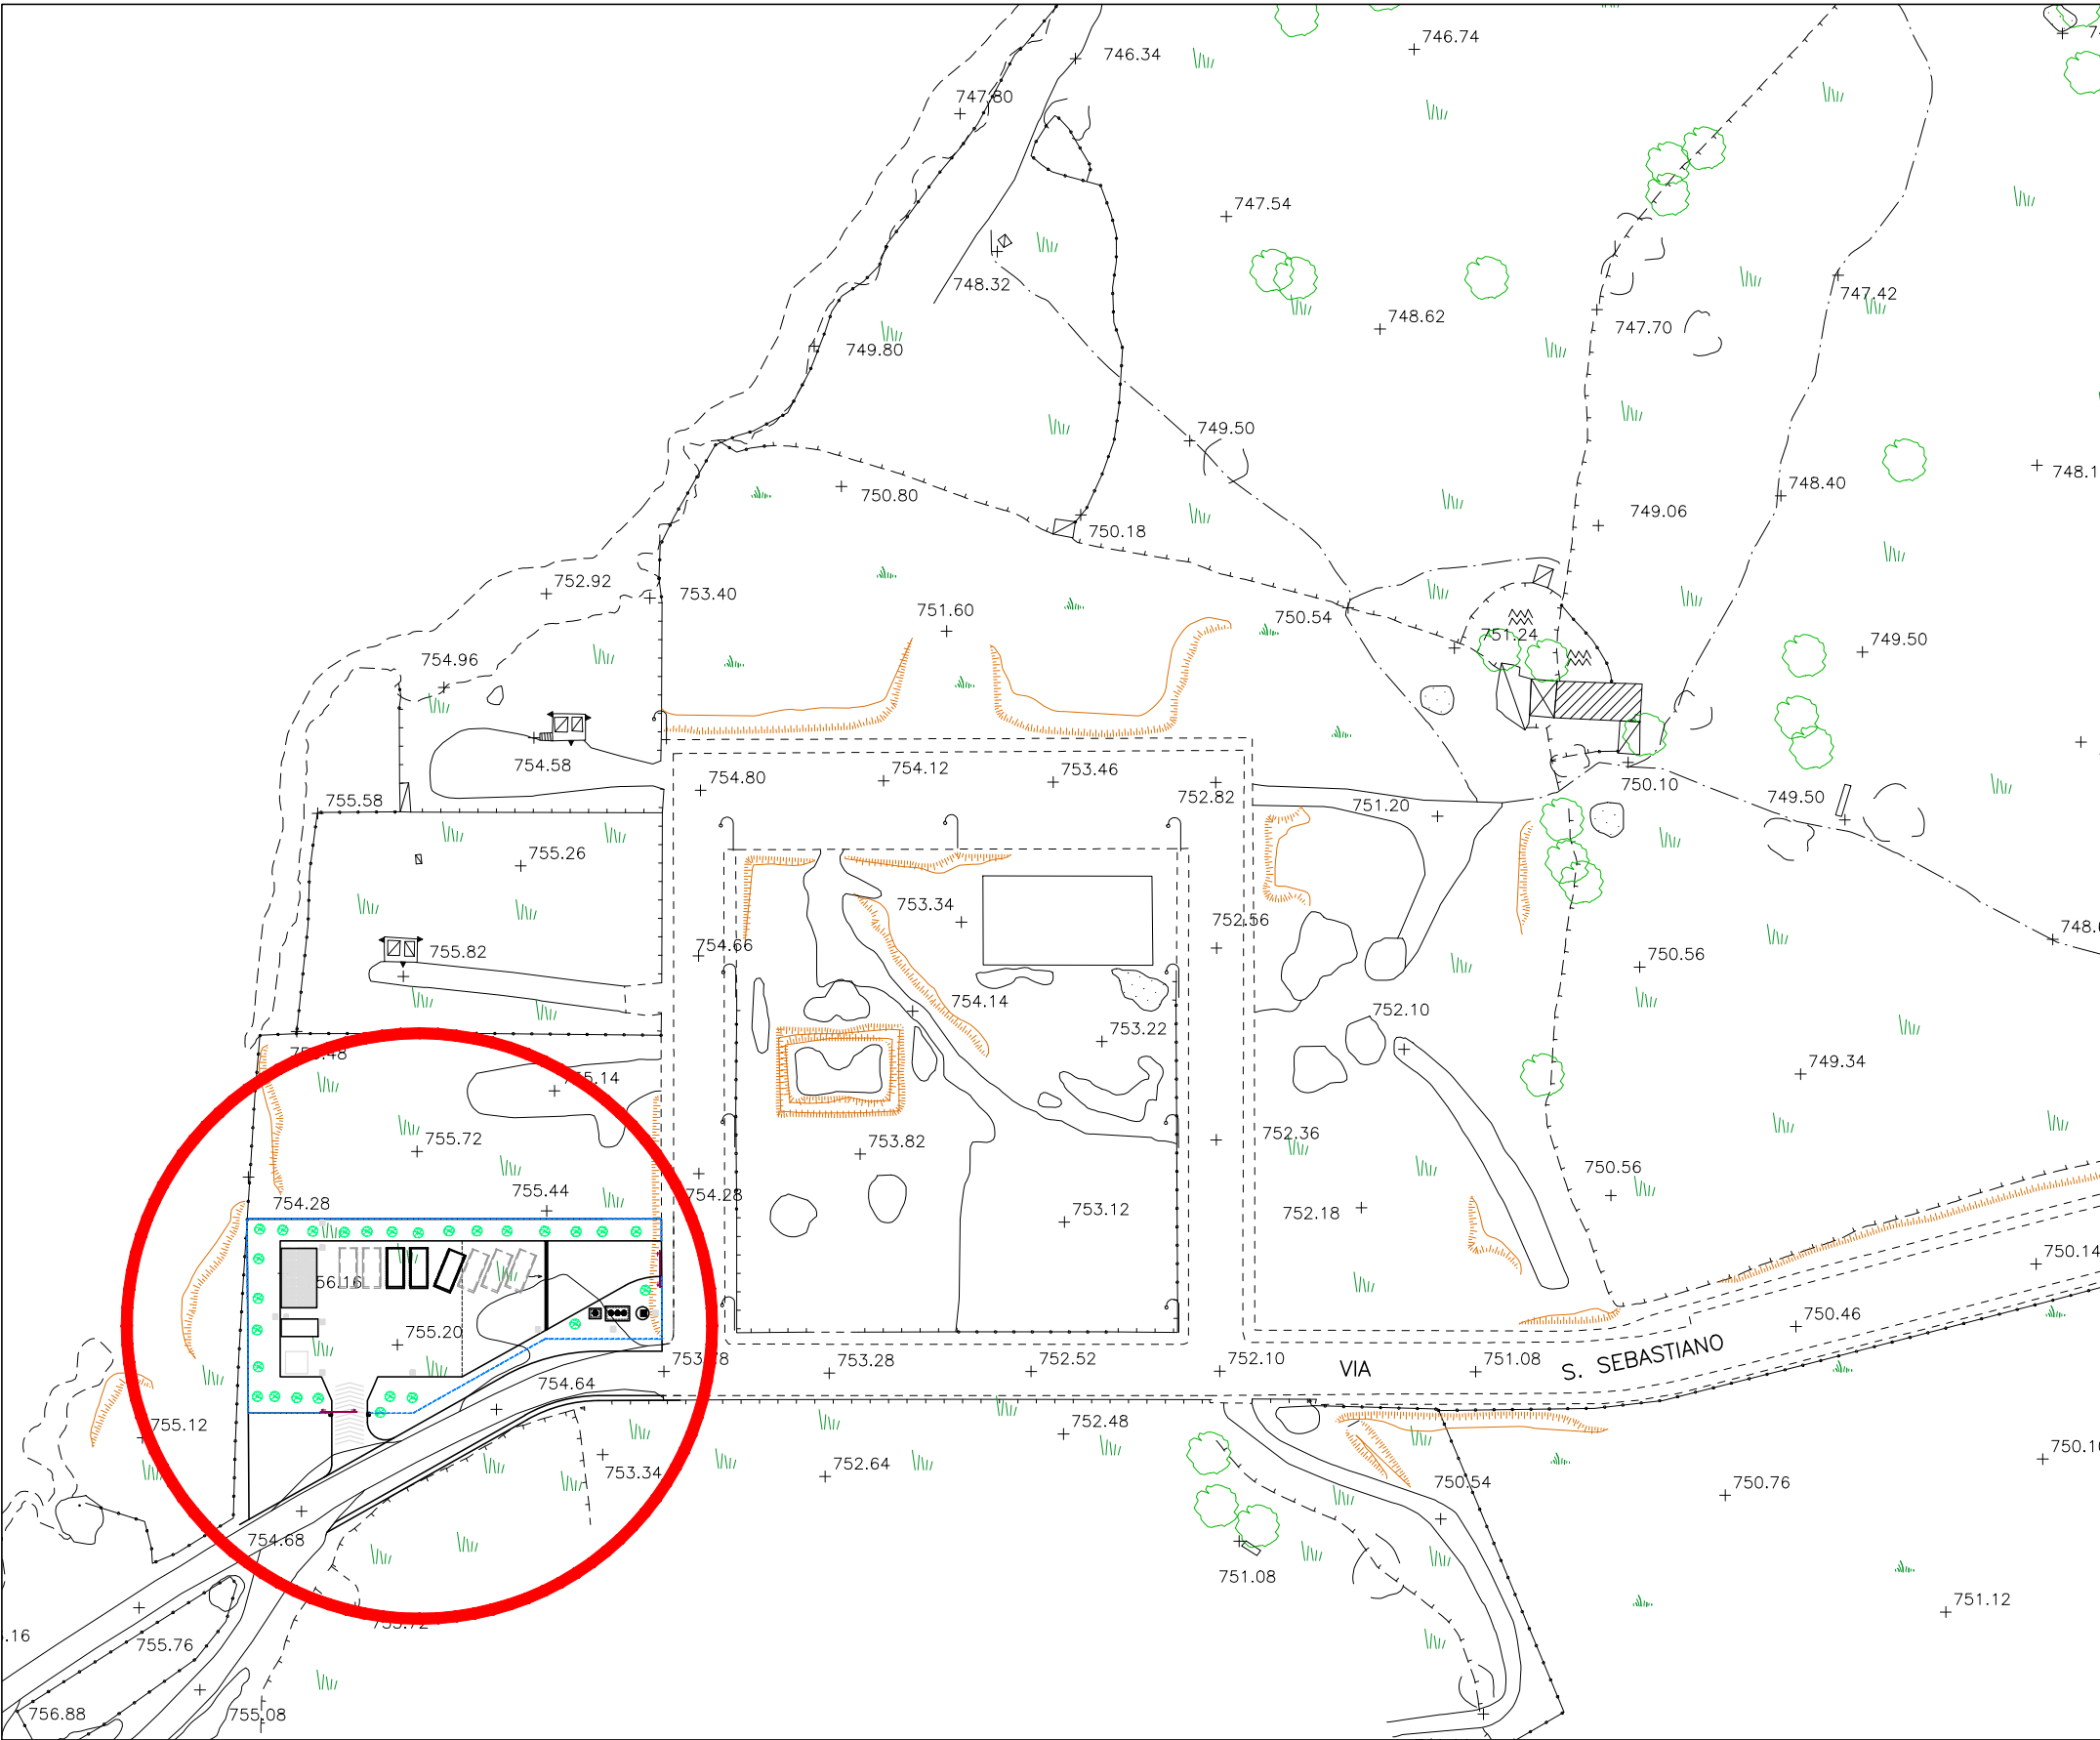

AEROFOTOGRAMMETRICA scala 1:1.000

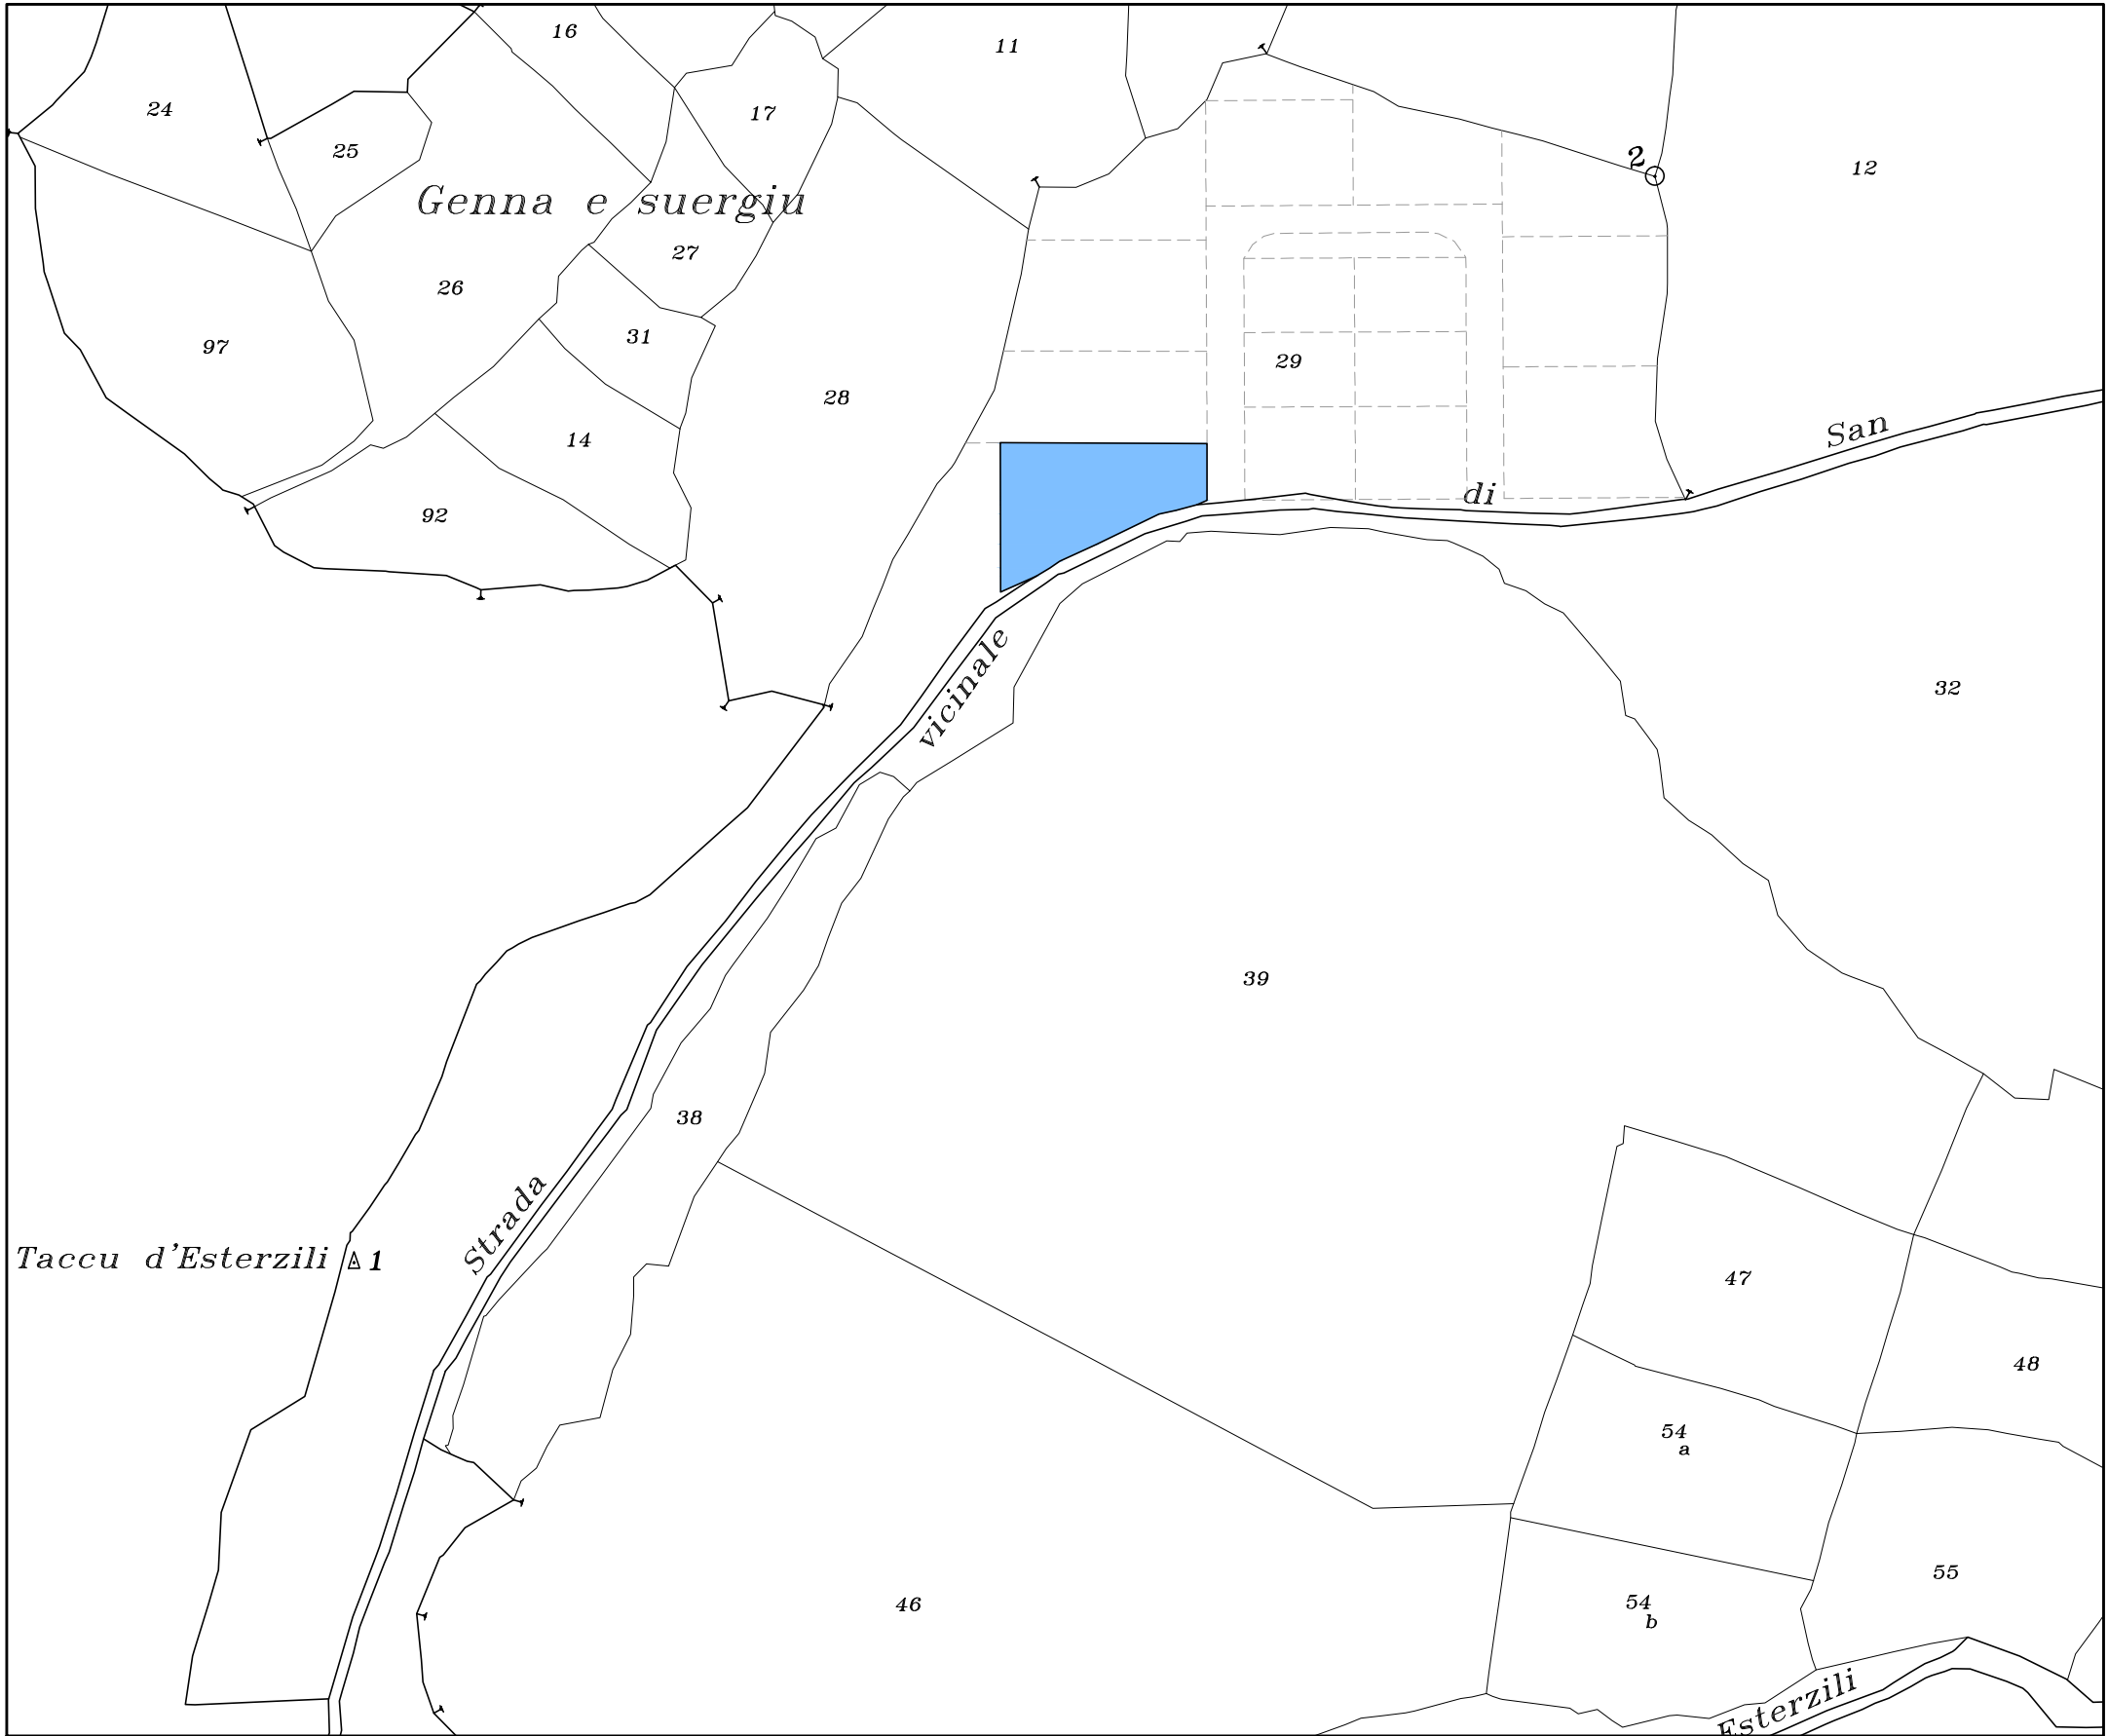

PLANIMETRIA CATASTALE- Foglio 7, mapp. 29 - scala 1:2.000

COMUNE DI ESTERZILI

PROVINCIA DI CAGLIARI

PROGETTO DEFINITIVO-ESECUTIVO

REALIZZAZIONE DI UN ECOCENTRO COMUNALE

IN ZONA P.I.P.

Studio Tecnico Associato

Ing.ri Orgiana A. & Orrù G.

Via C. Battisti 21/A - 08030 ORROLI (CA) - Tel./Fax 0782-847472 - mail:antonio.orgiana@ingpec.eu

STRALCIO AEROFOTOGRAMMETRICO E PLANIMETRIA CATASTALE	Tavola
	N° 2
	Scala
	VARIE
	DATA

Il Sindaco:

Dott.ssa Giovanna Melis

Il Progettista

Studio Tecnico Associato
Ing.ri Orgiana A. & Orrù G.

Il Responsabile
del Servizio Tecnico

Il Coordinatore

Dr. Ing. Antonio Orgiana