




SEZIONE A - A

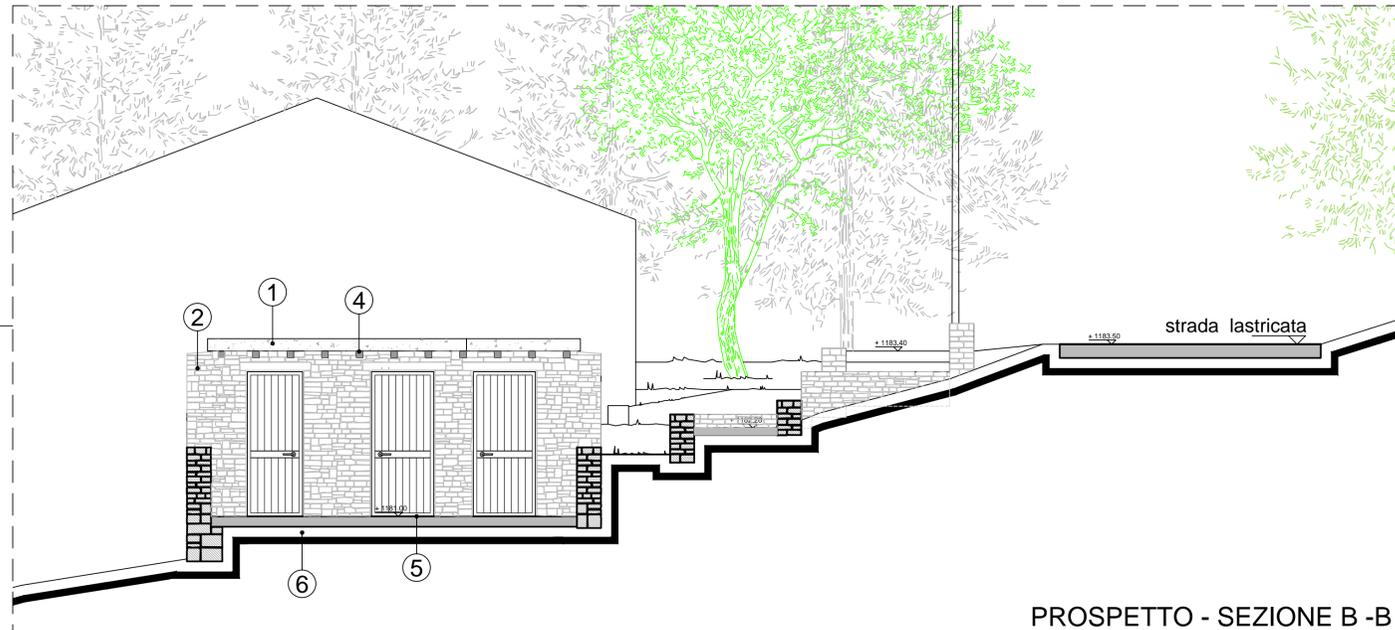


PROSPETTO - SEZIONE B - B

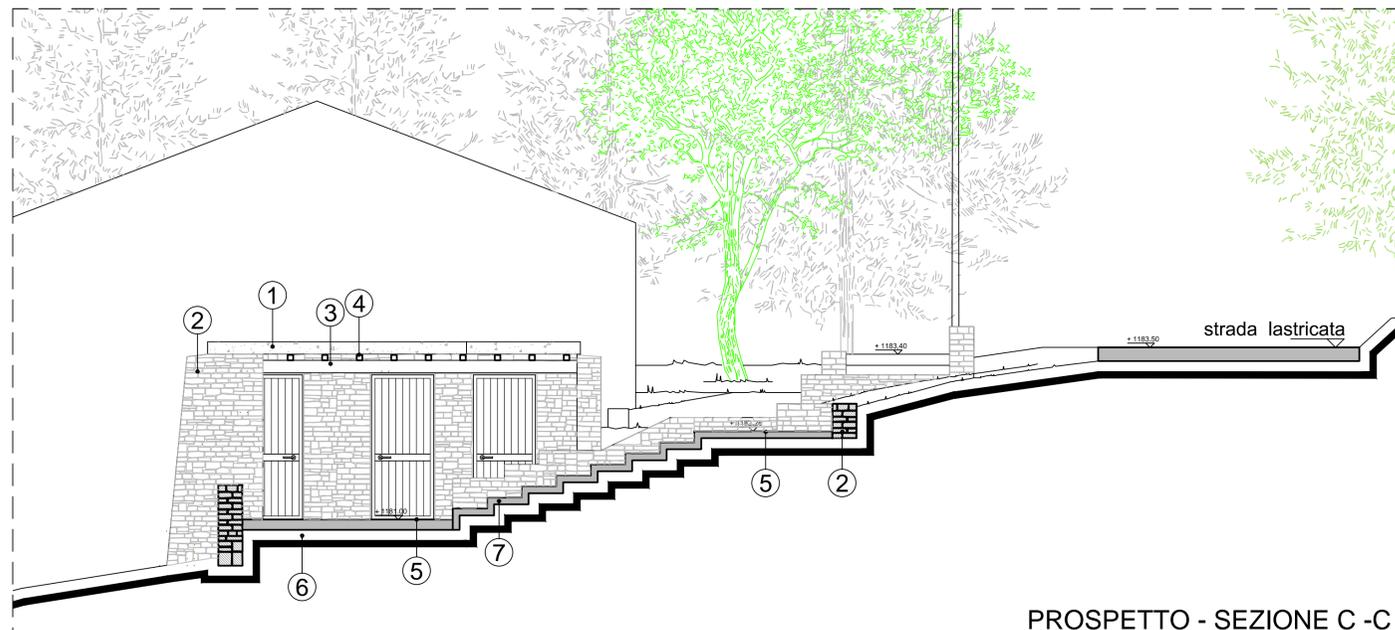


PROSPETTO - SEZIONE C - C

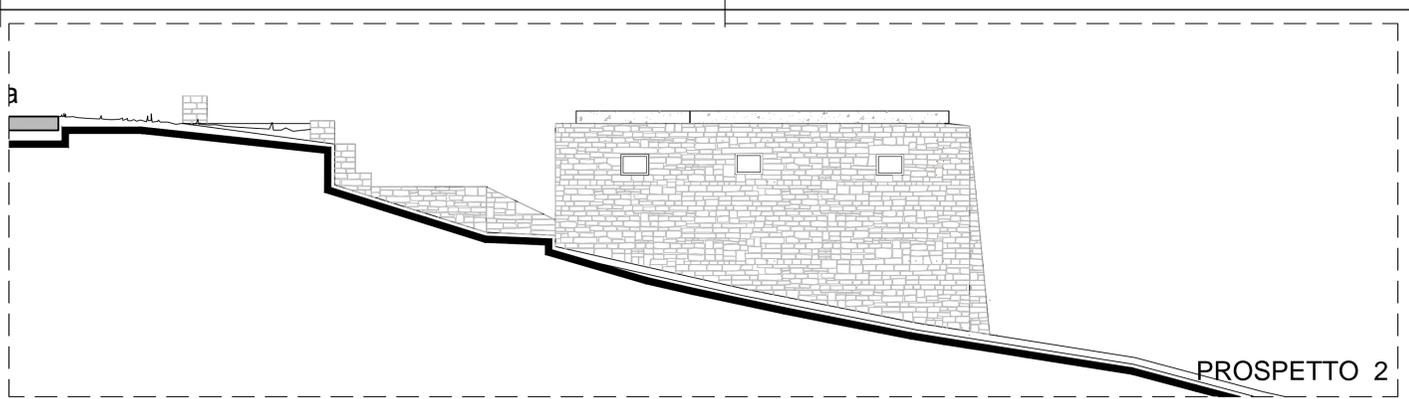

PROSPETTO 2

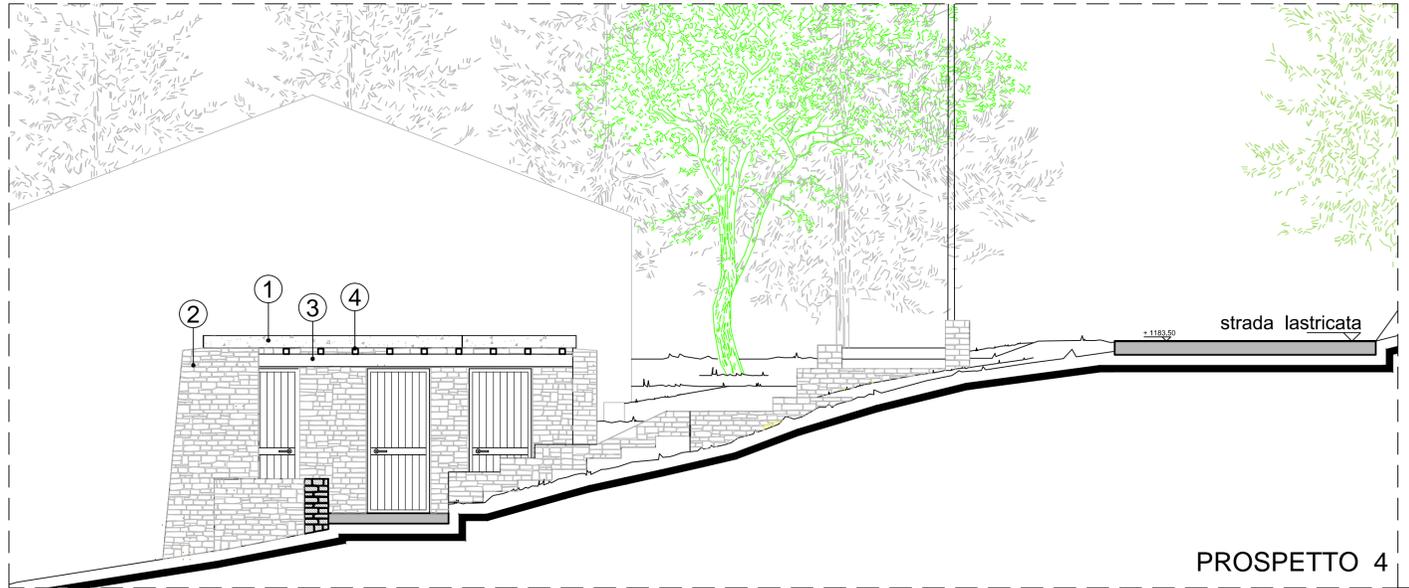

PROSPETTO 4

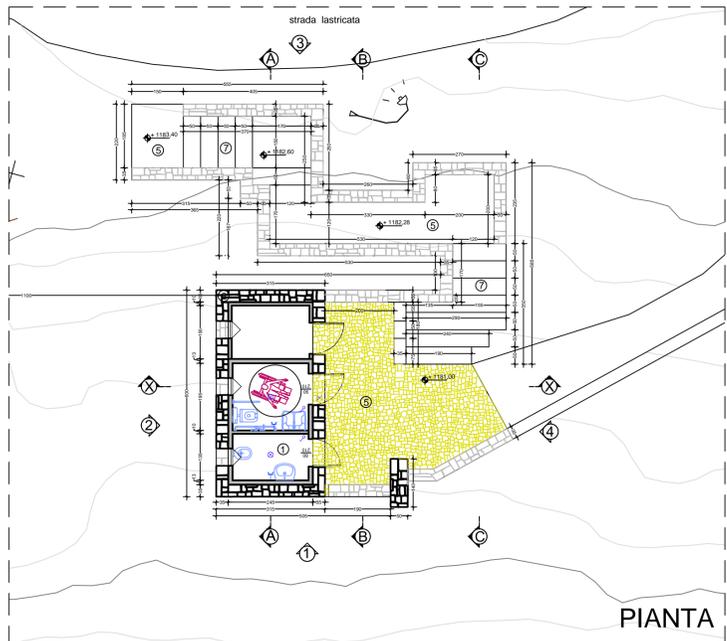

PIANTA

LEGENDA

- ① Bagno prefabbricato
- ② Muro a secco
- ③ Travi in legno 15 x 20
- ④ Travicelli in castagno 8 x 8
- ⑤ Pavimento in lastre a mosaico di pietra locale a spacco su battuto di terra
- ⑥ Riempimento con terreno di riporto
- ⑦ Gradini in pietra

Studio Tecnico
 Ing. Andrea Mario Lostia
 Via Dei Tritoni, 20 09126 CAGLIARI (CA)
 Tel. +39 339 2645213
 E-mail: ing.lostia@tiscali.it



Comune di ESTERZILI
 PROVINCIA DI CAGLIARI

RIQUALIFICAZIONE A BASSO IMPATTO PAESAGGISTICO E VALORIZZAZIONE NATURALISTICA E ARCHEOLOGICA DEL MONTE SANTA VITTORIA A ESTERZILI

PROGETTO ESECUTIVO

Oggetto
BLOCCO BAGNI PROSPETTI E SEZIONI

Tavola

5.3

Progettista

Ing. ANDREA MARIO LOSTIA
 Arch. GABRIELE DEPLANO

Archeologa

Dott.ssa ALESSANDRA SABA

Scala

1:50

Data

11/2016

Committente

COMUNE DI ESTERZILI