


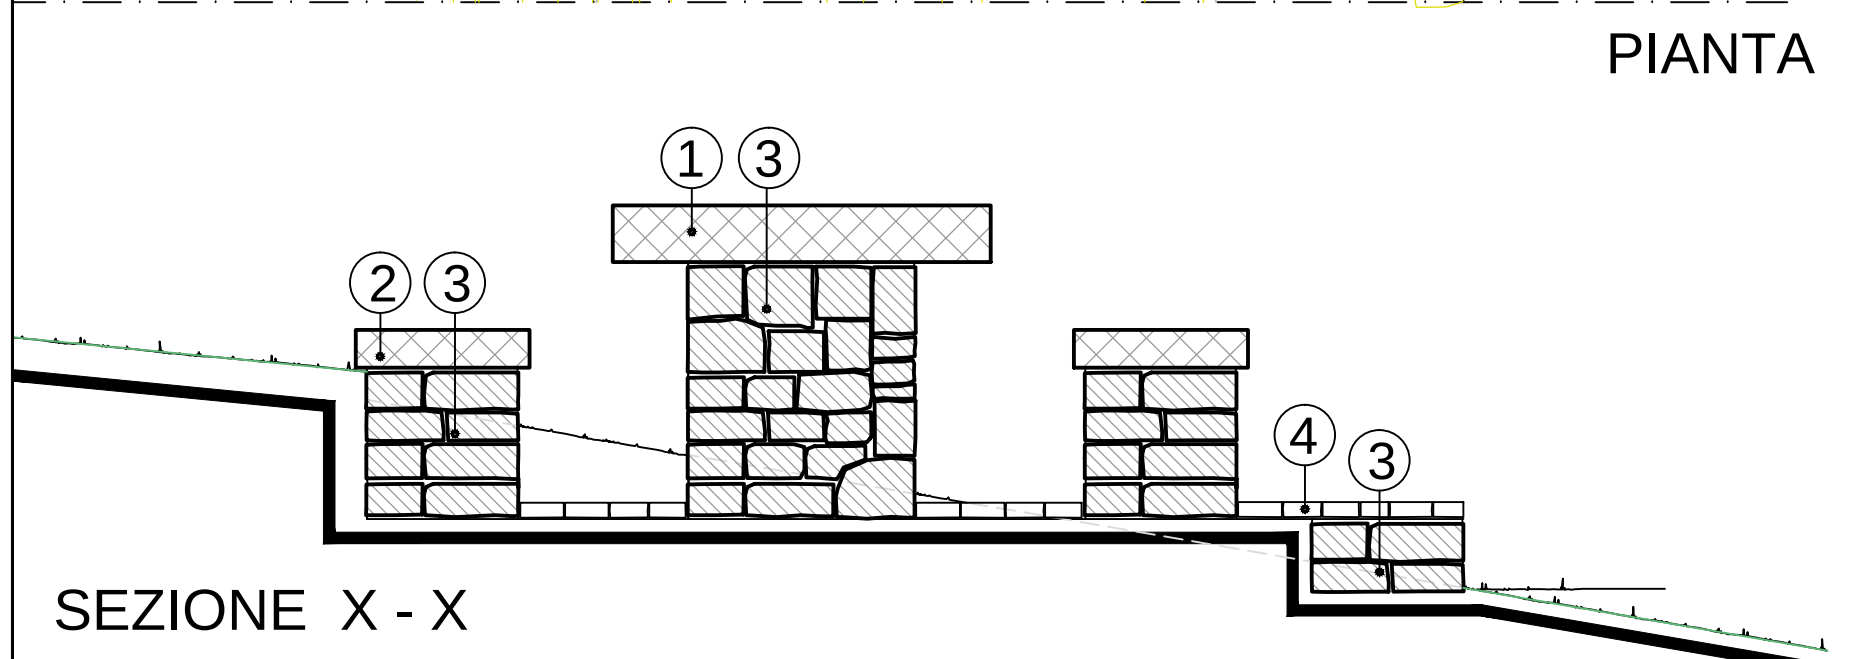


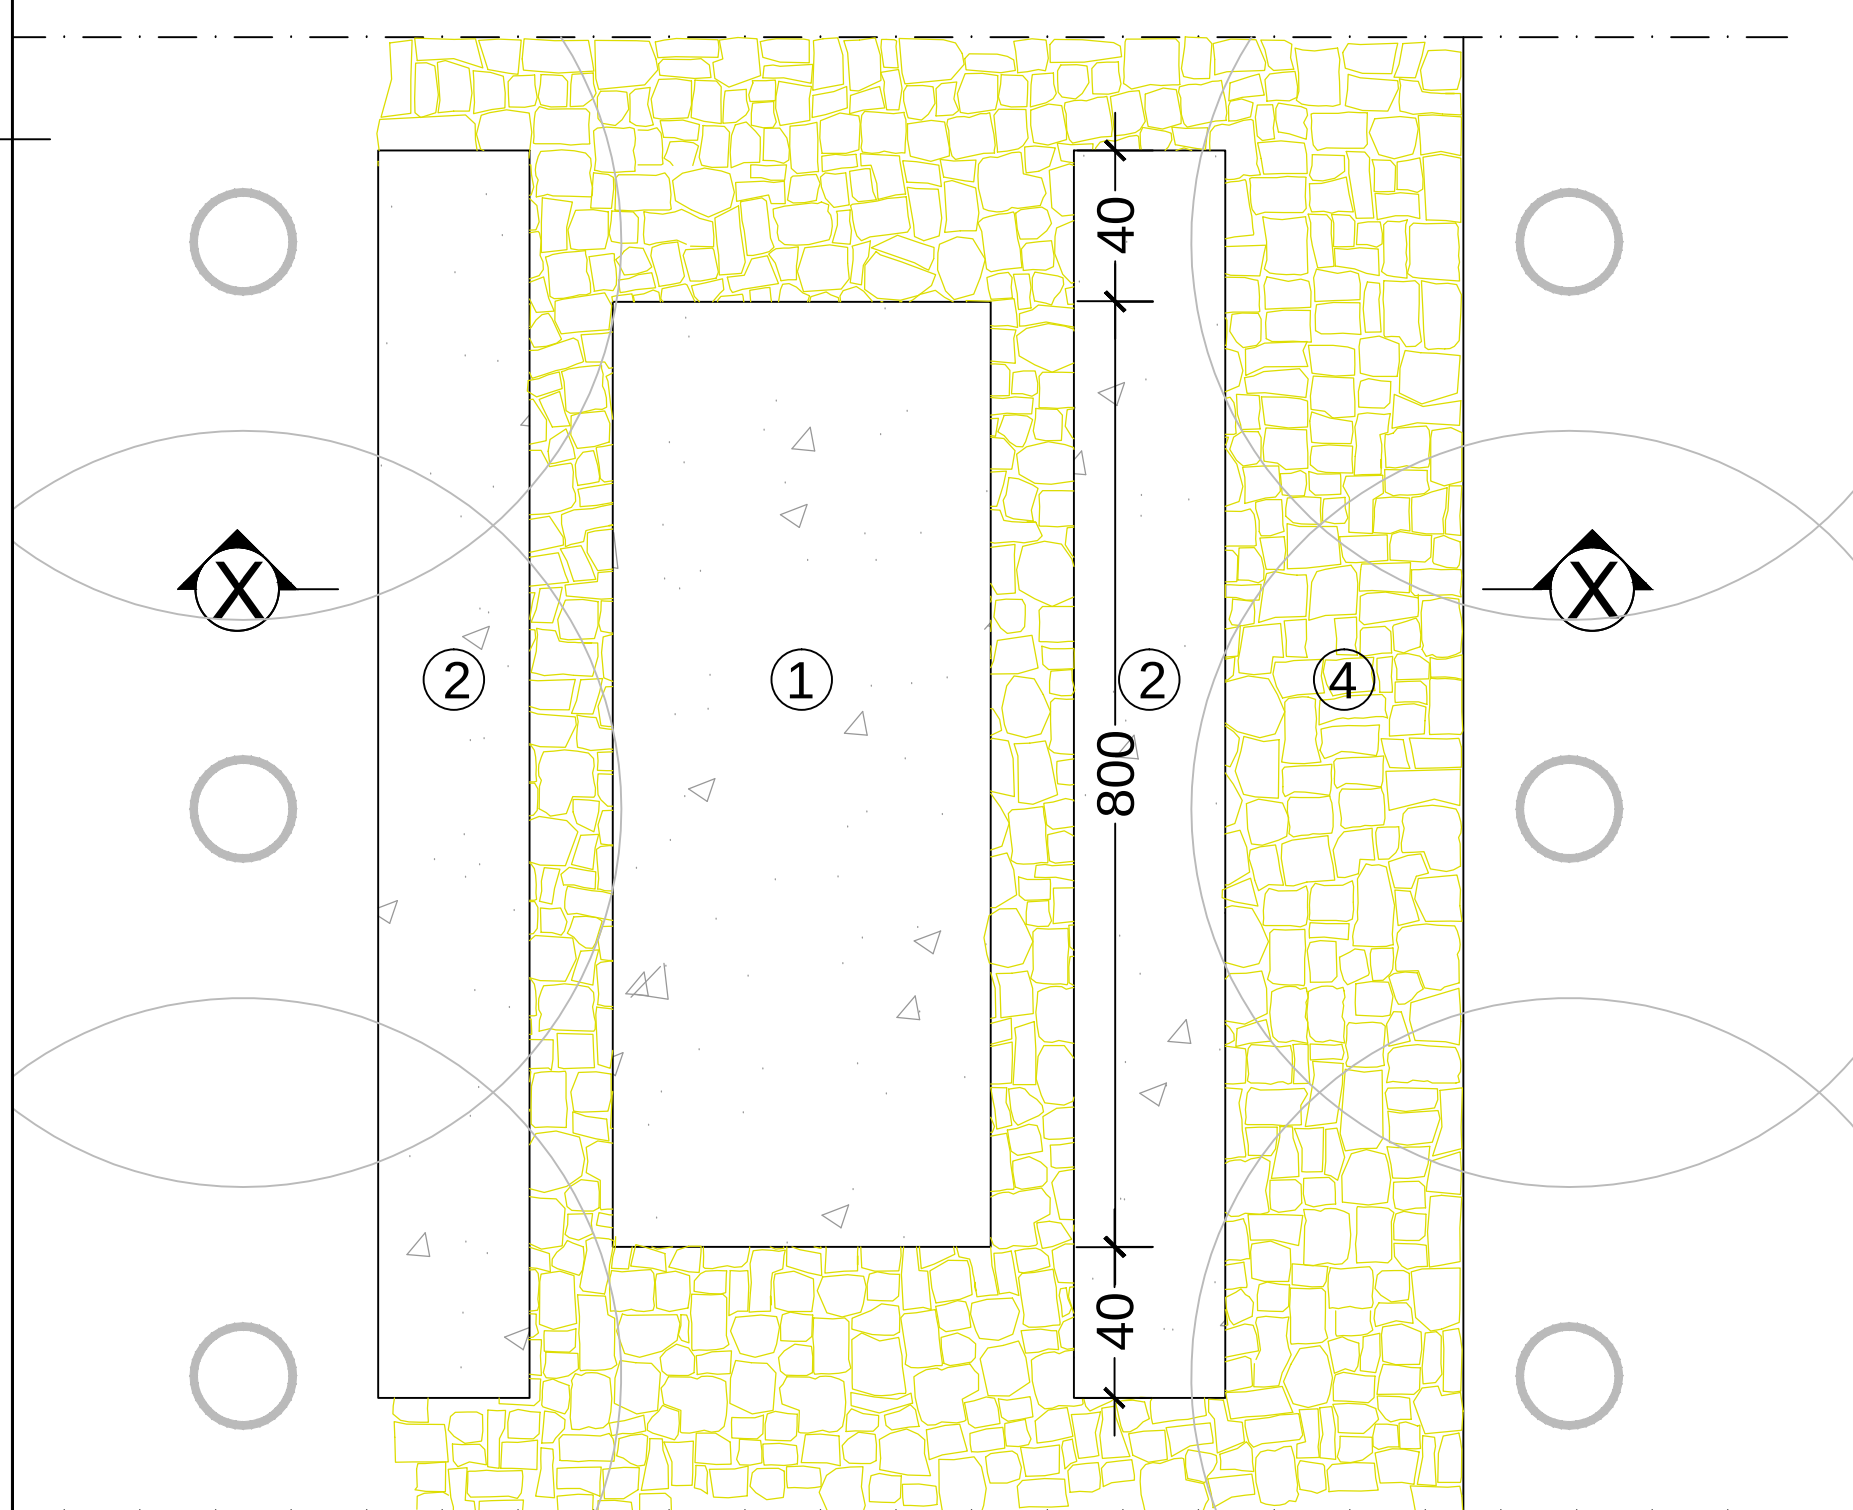


7.1; 7.2 - TAVOLI - AREA PIC NIC

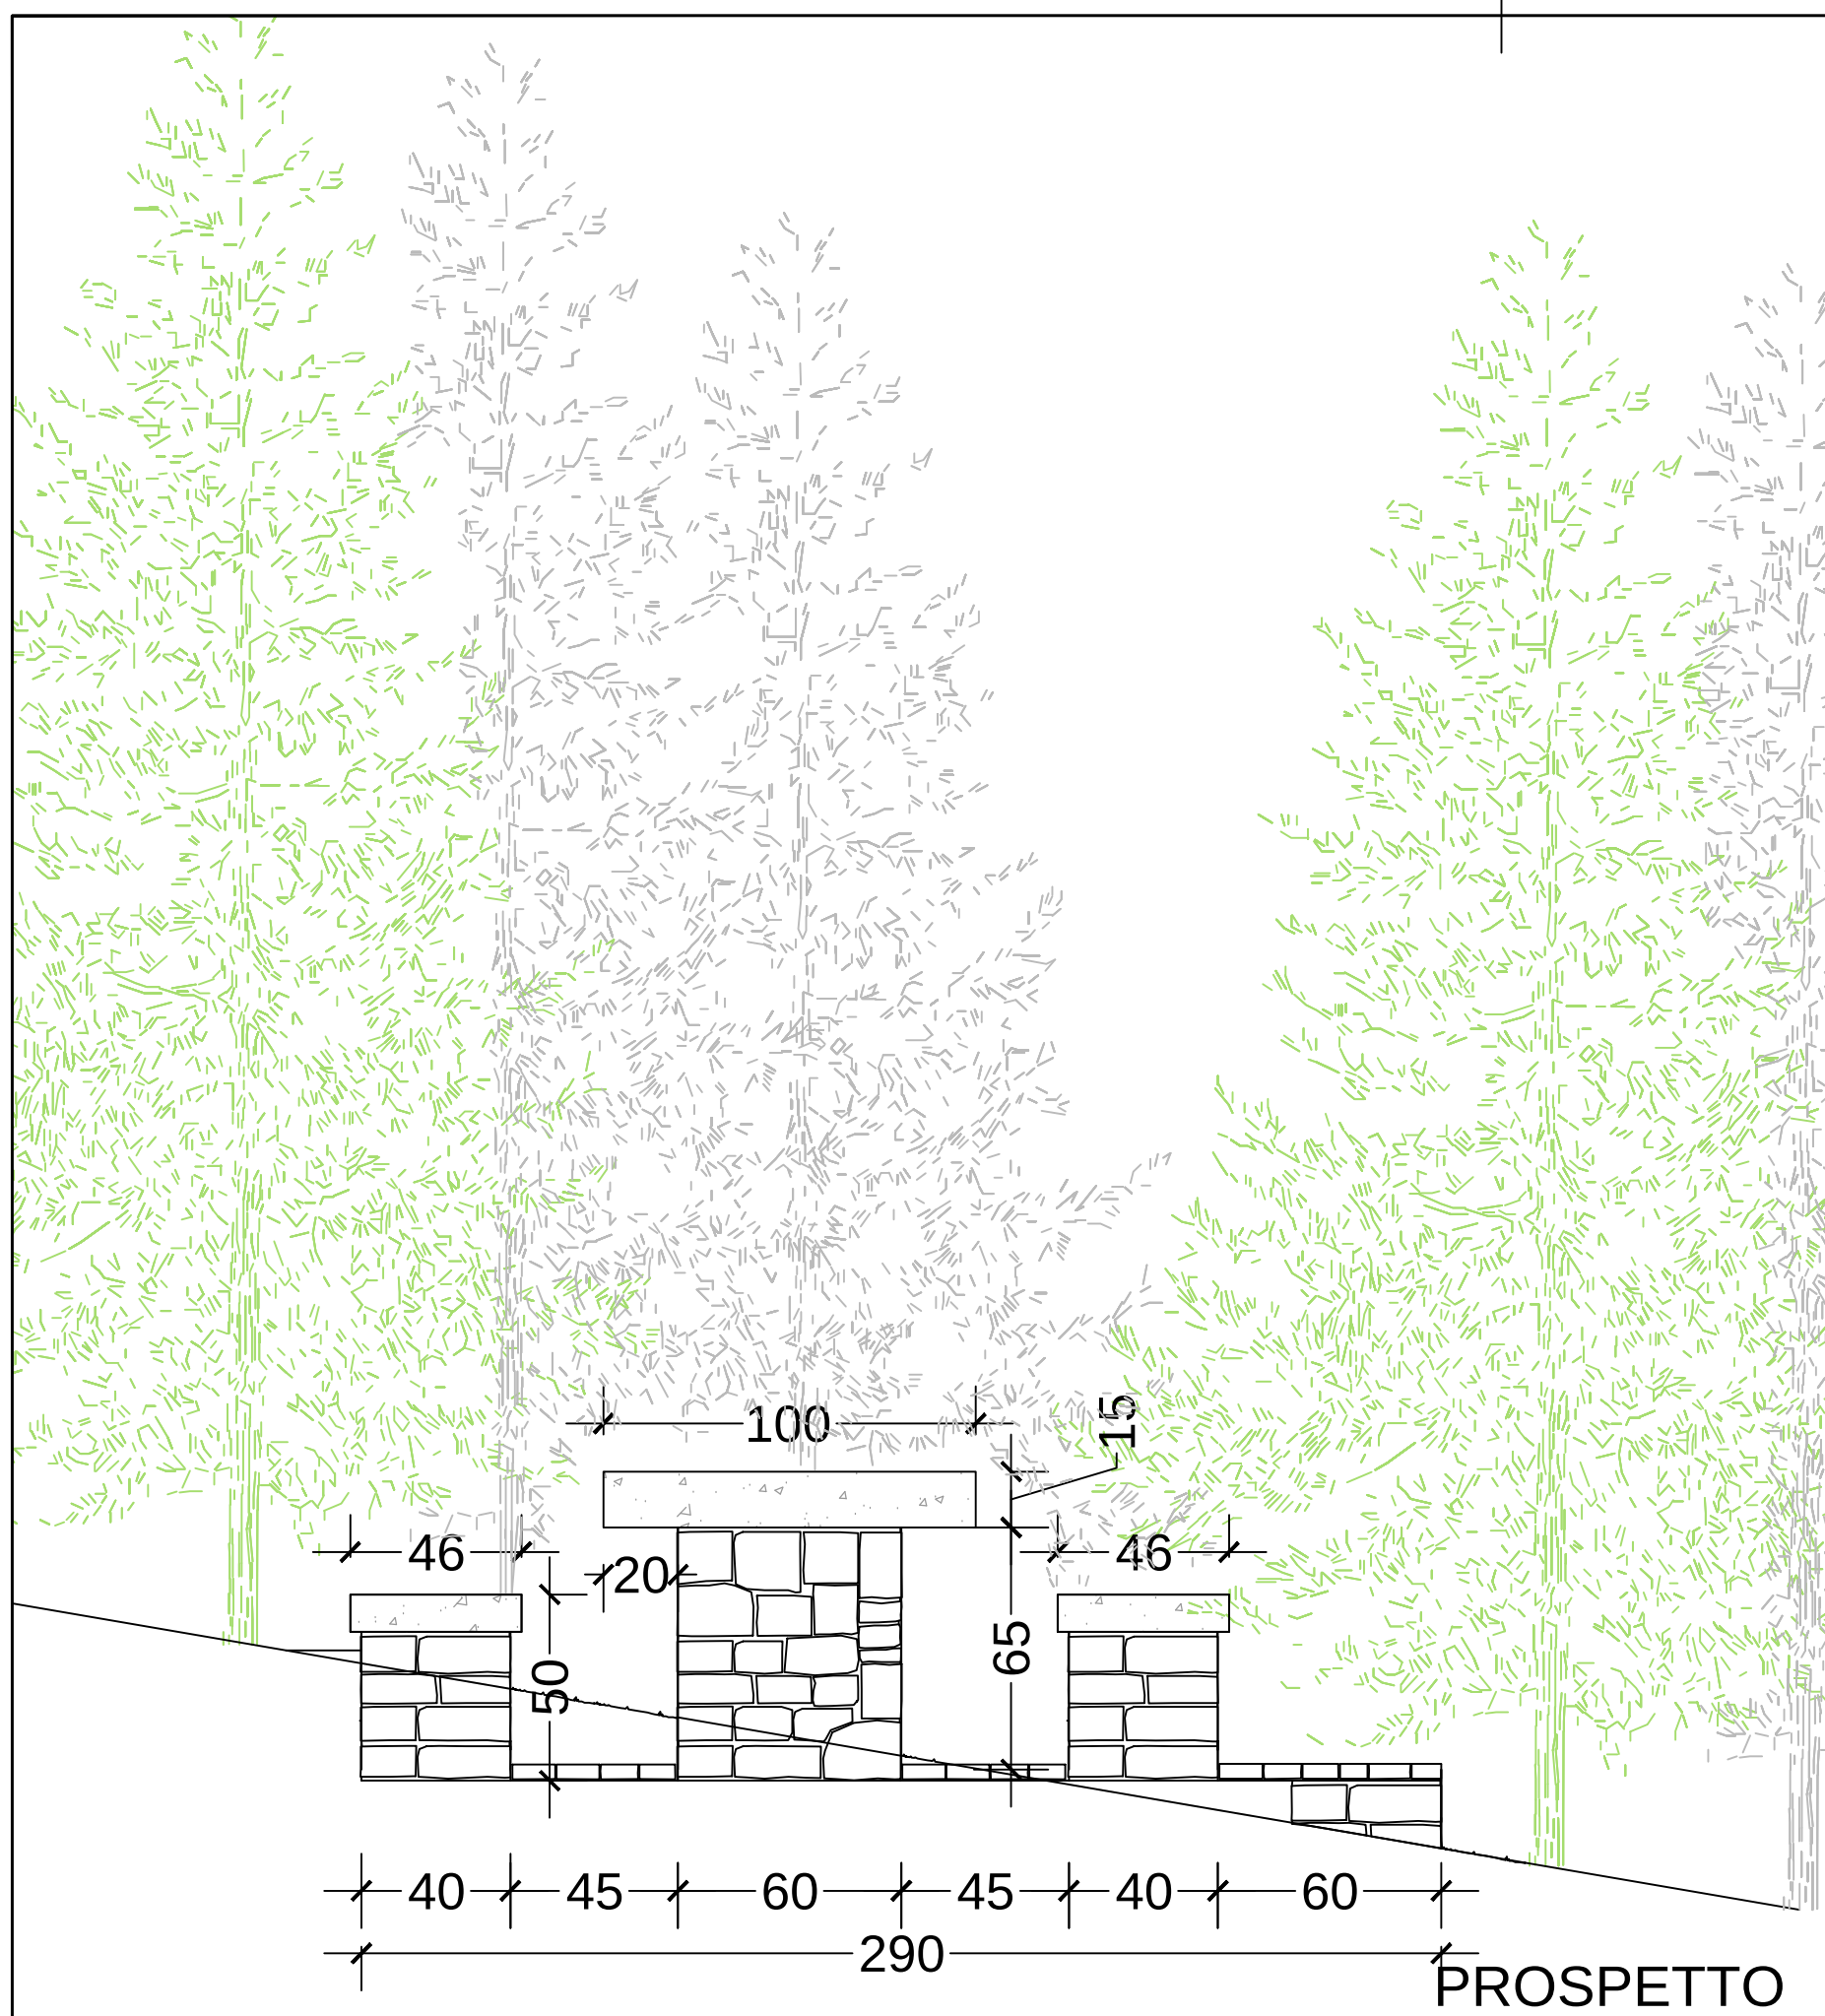

7.1 - TAVOLO

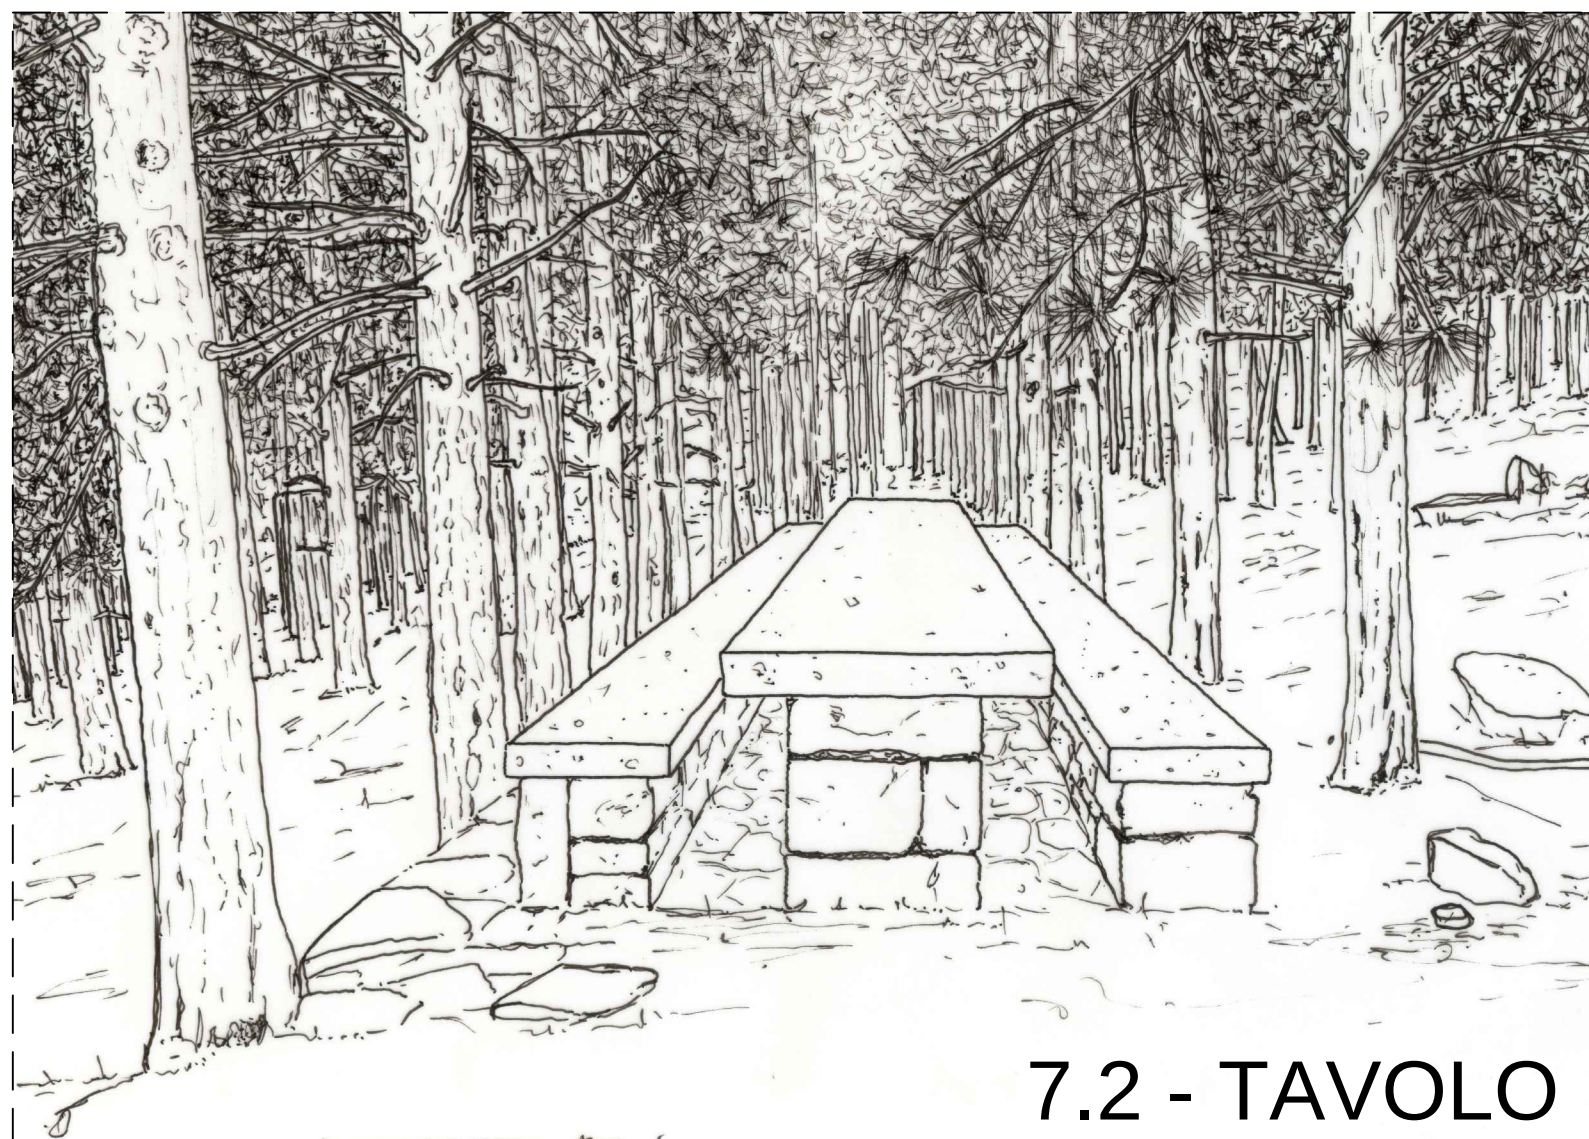

7.2 - TAVOLO

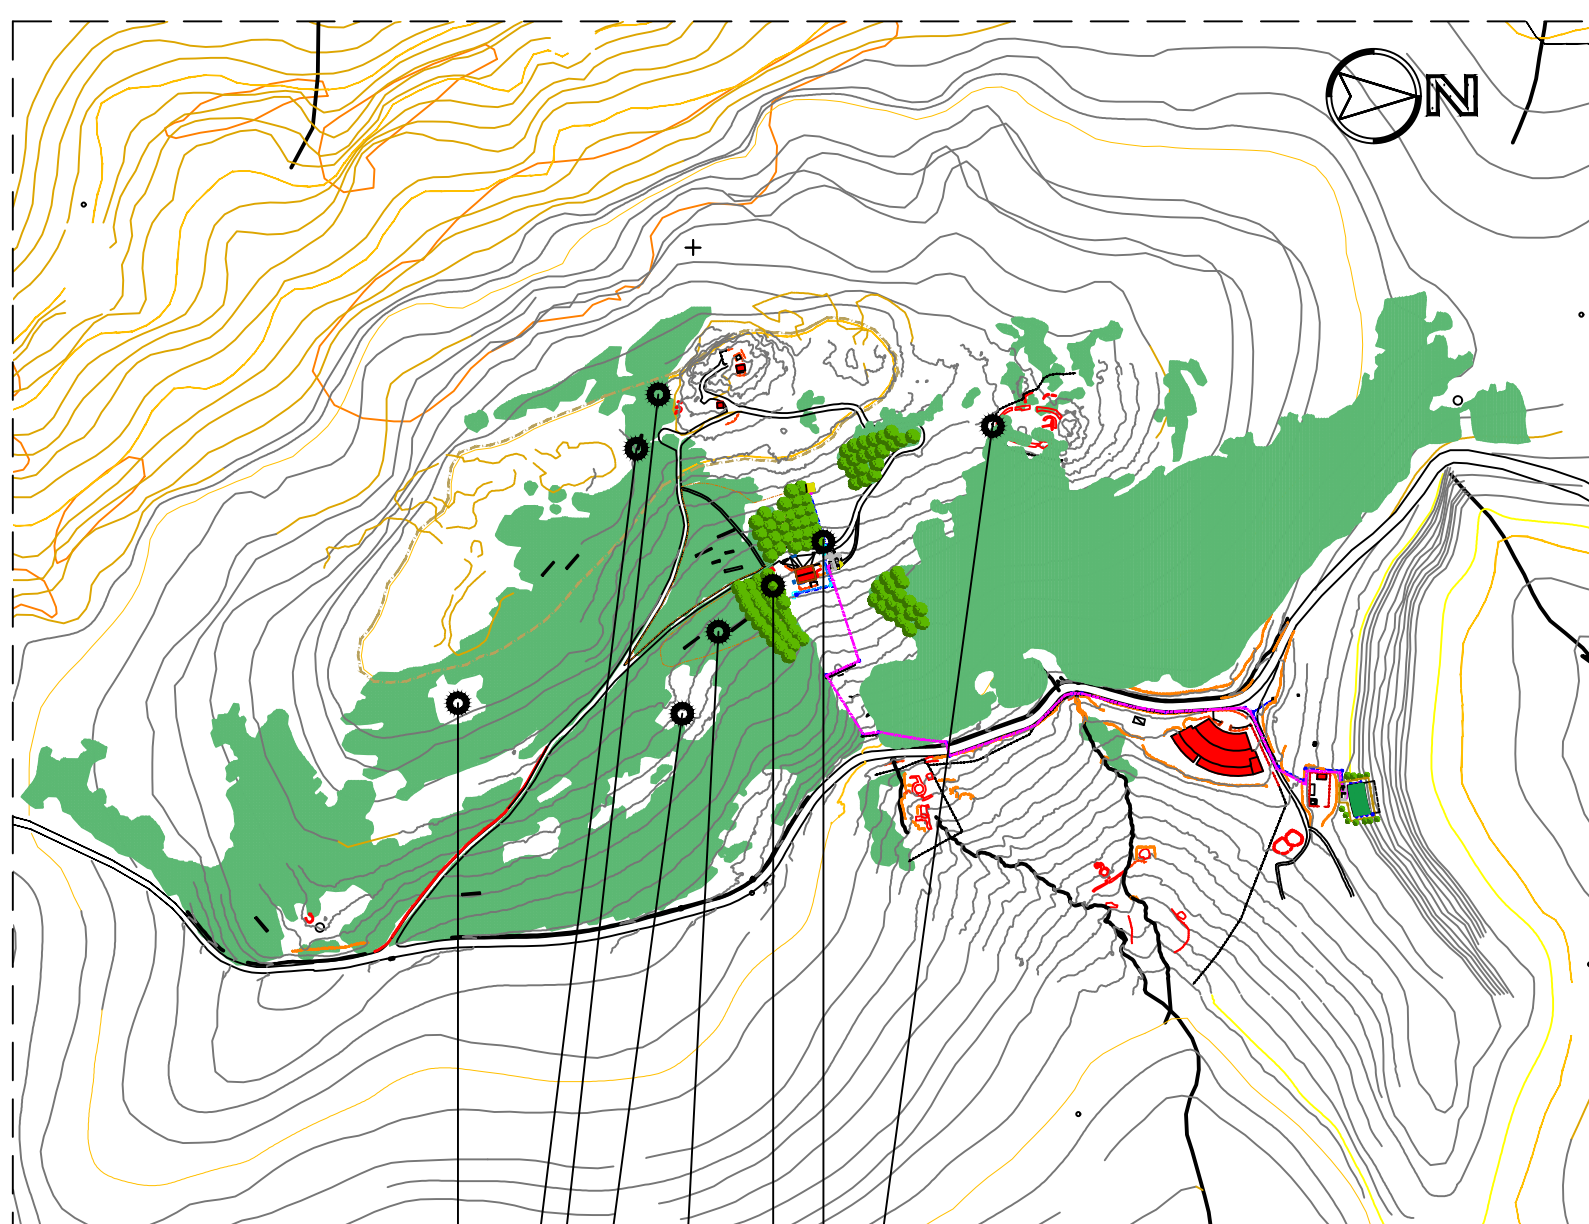

- pannelli didattici
- fontanella
- barbecue da ampliare - 6.1
- tavoli di nuova realizzazione - 7.2
- barbecue di nuova realizzazione - 6.2
- barbecue di nuova realizzazione - 6.3
- tavoli di nuova realizzazione - 7.1
- barbecue di nuova realizzazione - 6.4

LEGENDA

- ① Ripiano tavolo in cemento
- ② Sedile in cemento
- ③ Muretti a secco
- ④ Pavimento in lastre di pietrame locale o battuto di terra
- ⑤ Pavimento in lastre a mosaico di pietra locale a spacco esistente
- ⑤ Pavimento in lastre a mosaico di pietra locale a spacco - parte da realizzare
- ⑥ Riempimento con terreno di riporto

Studio Tecnico
Ing. Andrea Mario Lostia
Via Dei Tritoni, 20 09126 CAGLIARI (CA)
Tel. +39 339 2645213
E-mail ing.lostia@fiscali.it



Comune di
ESTERZILI
PROVINCIA DI CAGLIARI

RIQUALIFICAZIONE A BASSO
IMPATTO PAESAGGISTICO E
VALORIZZAZIONE NATURALI-
STICA E ARCHEOLOGICA
DEL MONTE SANTA
VITTORIA A ESTERZILI

PROGETTO ESECUTIVO

Oggetto

ARREDI ESTERNI
TAVOLI

Tavola

6.2

Progettista

Ing. ANDREA MARIO LOSTIA
Arch. GABRIELE DEPLANO

Archeologa

Dott.ssa ALESSANDRA SABA

Scala

1:50

Data

11/2016

Committente

COMUNE DI ESTERZILI