


**LEGENDA**  
STATO DI FATTO

- E bar punto ristoro
- F serbatoio idrico interrato
- recinzione in legno esistente


**PROGETTO**

- 1 blocco bagni
- 3 rete fognaria
- tubo pvc-A Ø 63 PN 16
- cavidotto rete elettrica

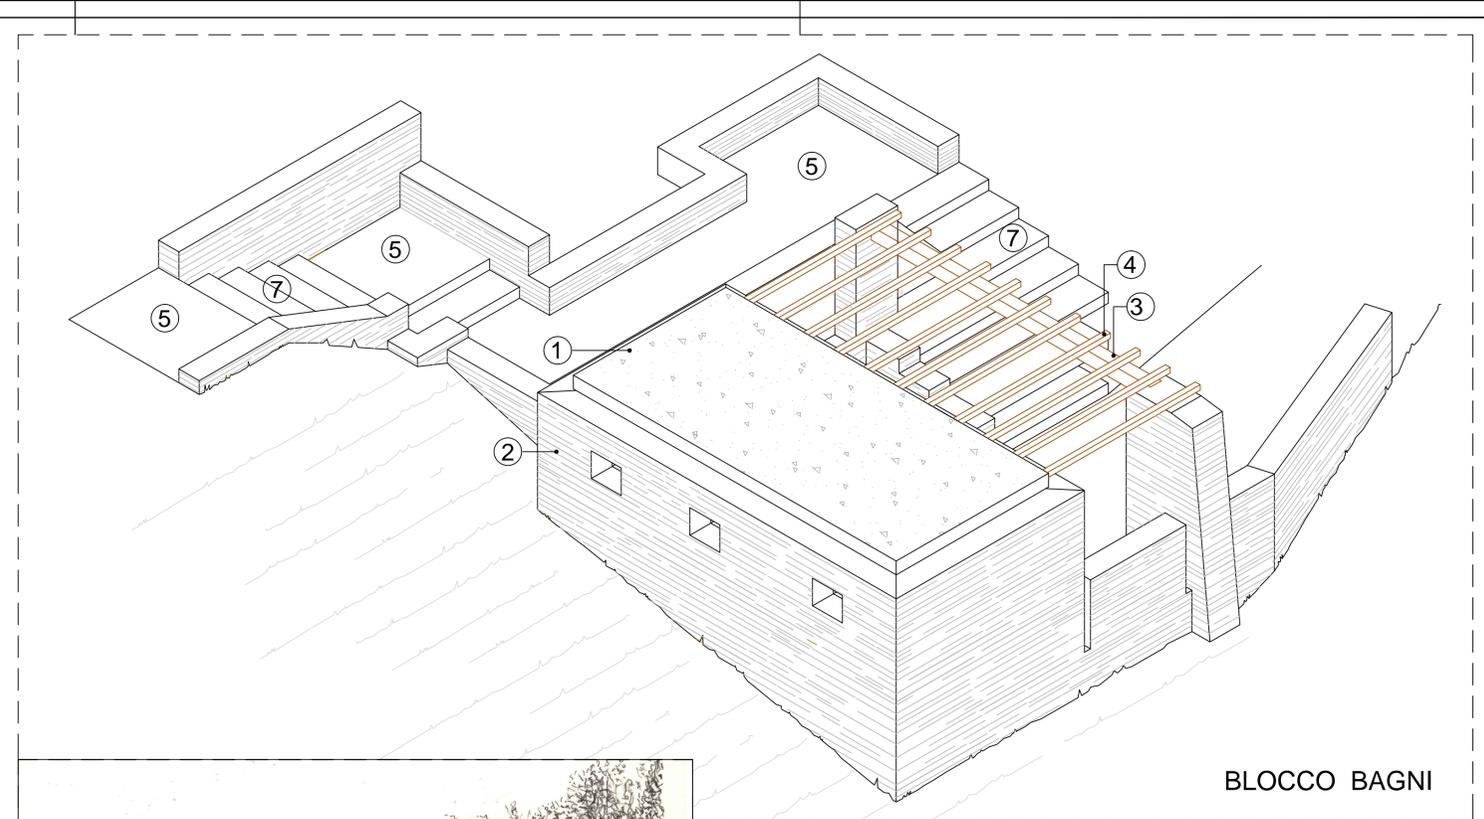

**LEGENDA**

- ① Bagno prefabbricato
- ② Muro a secco
- ③ Travi in legno 15 x 20
- ④ Travicelli in castagno 8 x 8
- ⑤ Pavimento in lastre a mosaico di pietra locale a spacco su battuto di terra
- ⑥ Riempimento con terreno di riporto
- ⑦ Gradini in pietra

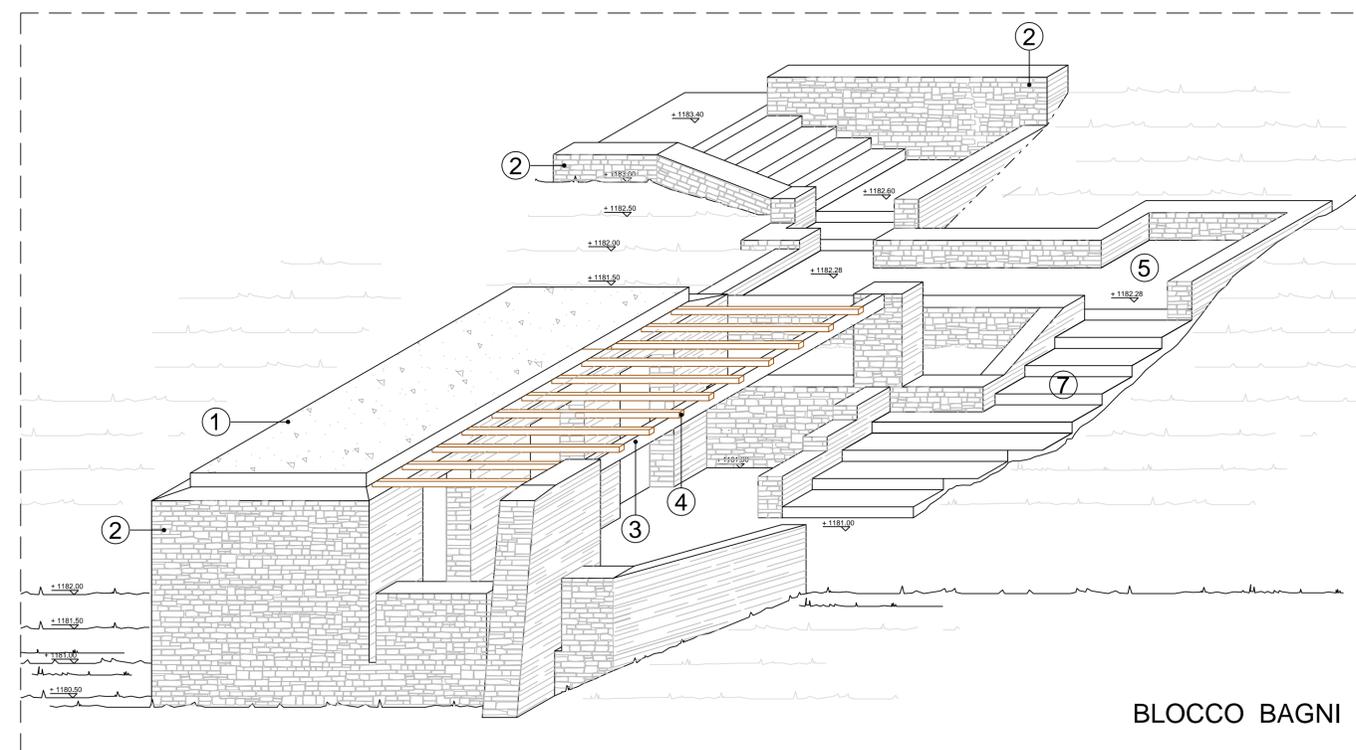

Studio Tecnico  
Ing. Andrea Mario Lostia  
Via Dei Tritoni, 20 - 09126 CAGLIARI (CA)  
Tel. +39 339 2645213  
E-mail: [ing.lostia@tiscali.it](mailto:ing.lostia@tiscali.it)



RIQUALIFICAZIONE A BASSO IMPATTO PAESAGGISTICO E VALORIZZAZIONE NATURALISTICA E ARCHEOLOGICA DEL MONTE SANTA VITTORIA A ESTERZILI

**PROGETTO ESECUTIVO**

Oggetto **BLOCCO BAGNI PLANIMETRIA; ASSONOMETRIA**

Tavola **5.1**

Progettista **Ing. ANDREA MARIO LOSTIA Arch. GABRIELE DEPLANO**

Archeologa **Dott.ssa ALESSANDRA SABA**

Scala **1:200**

Data **11/2016**

Committente **COMUNE DI ESTERZILI**