

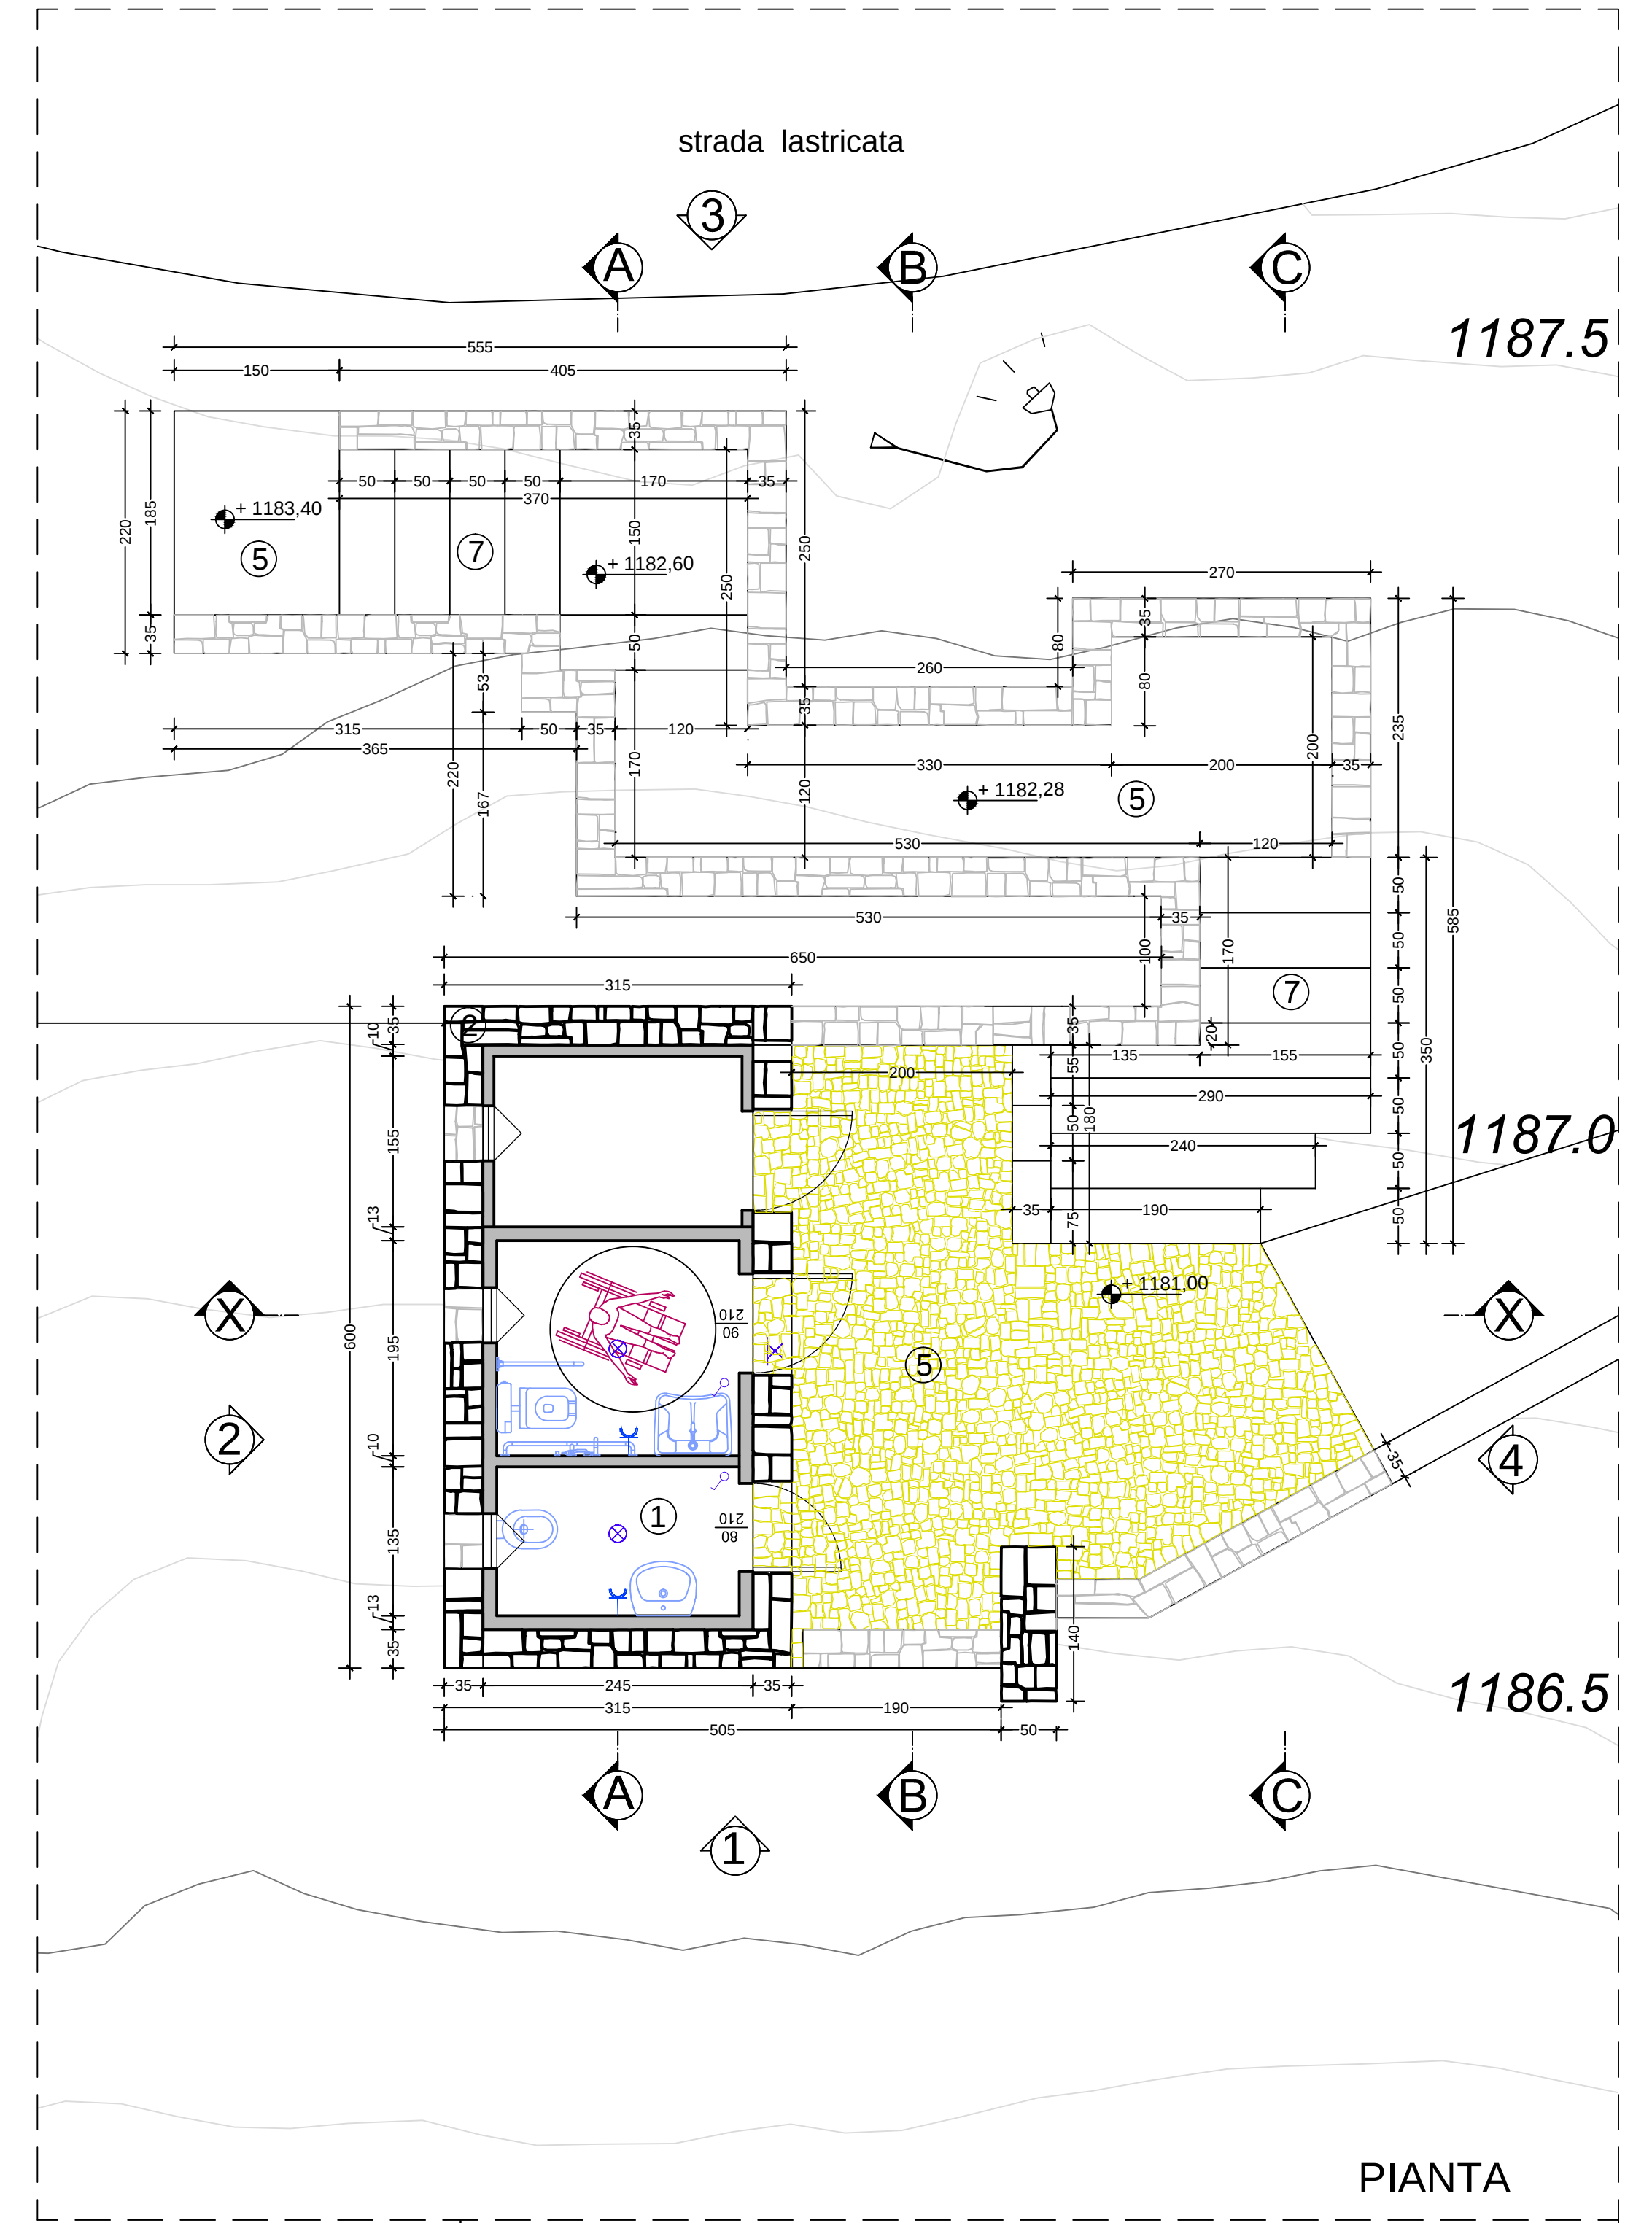
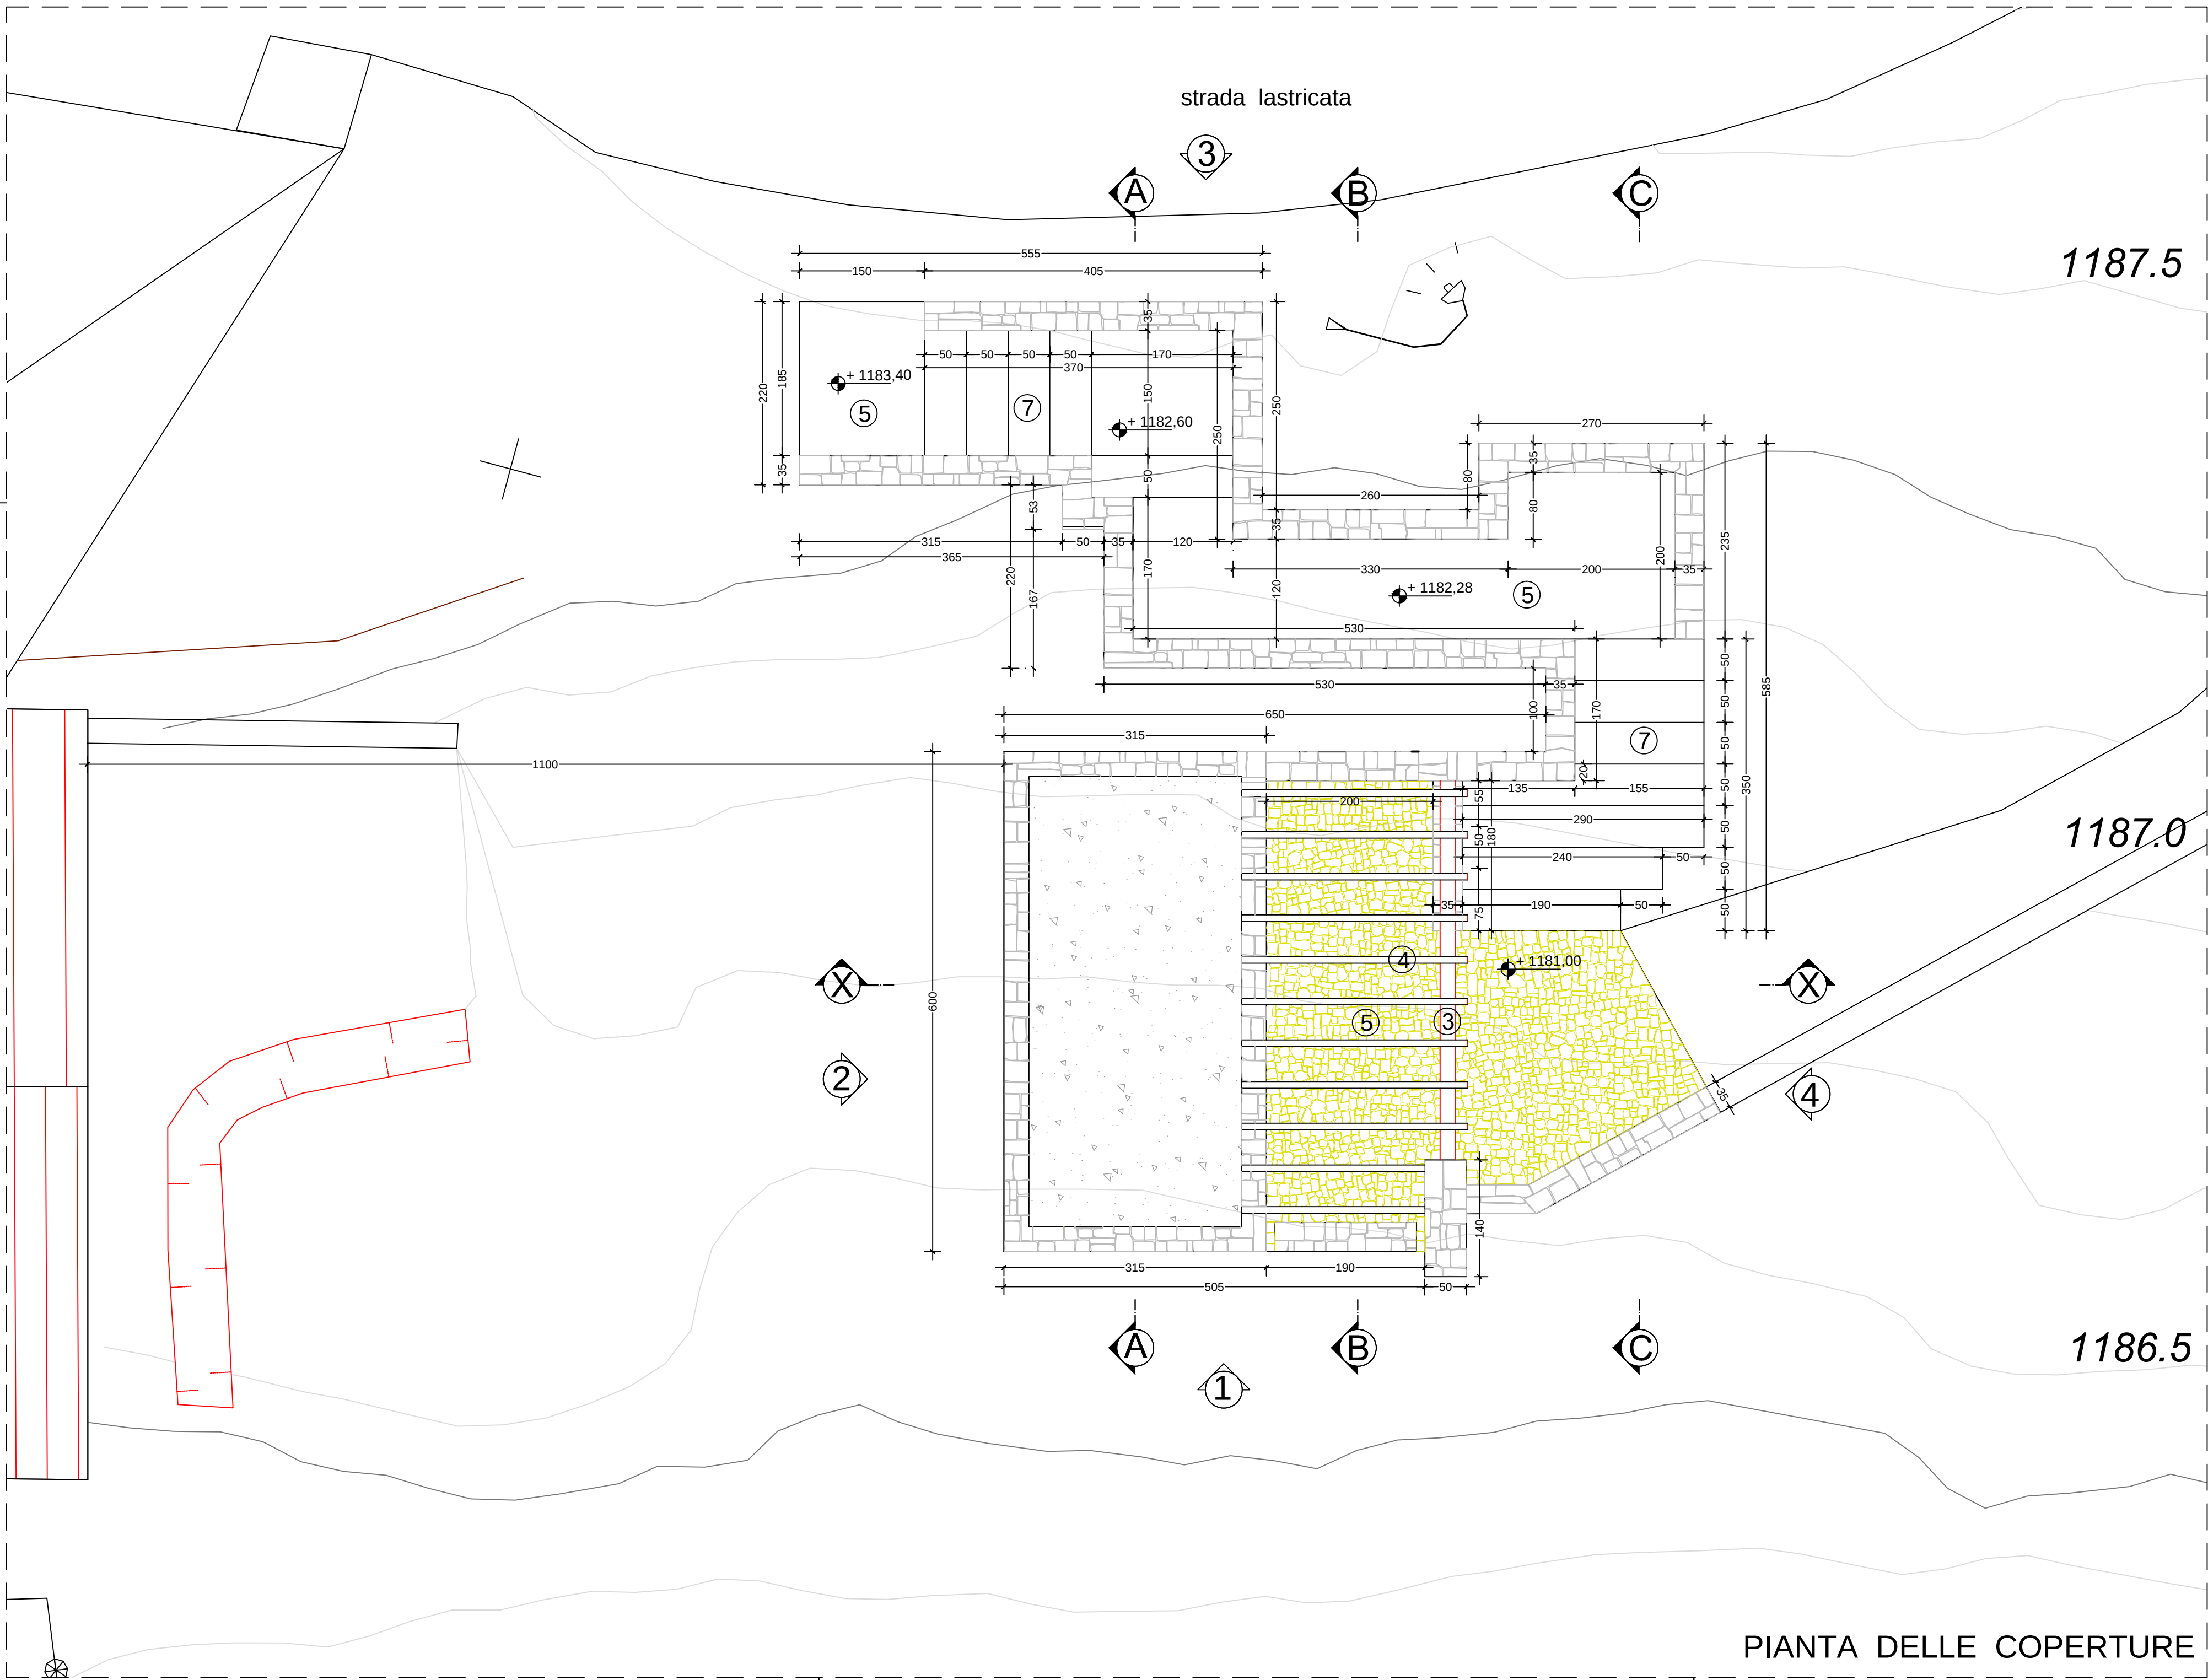
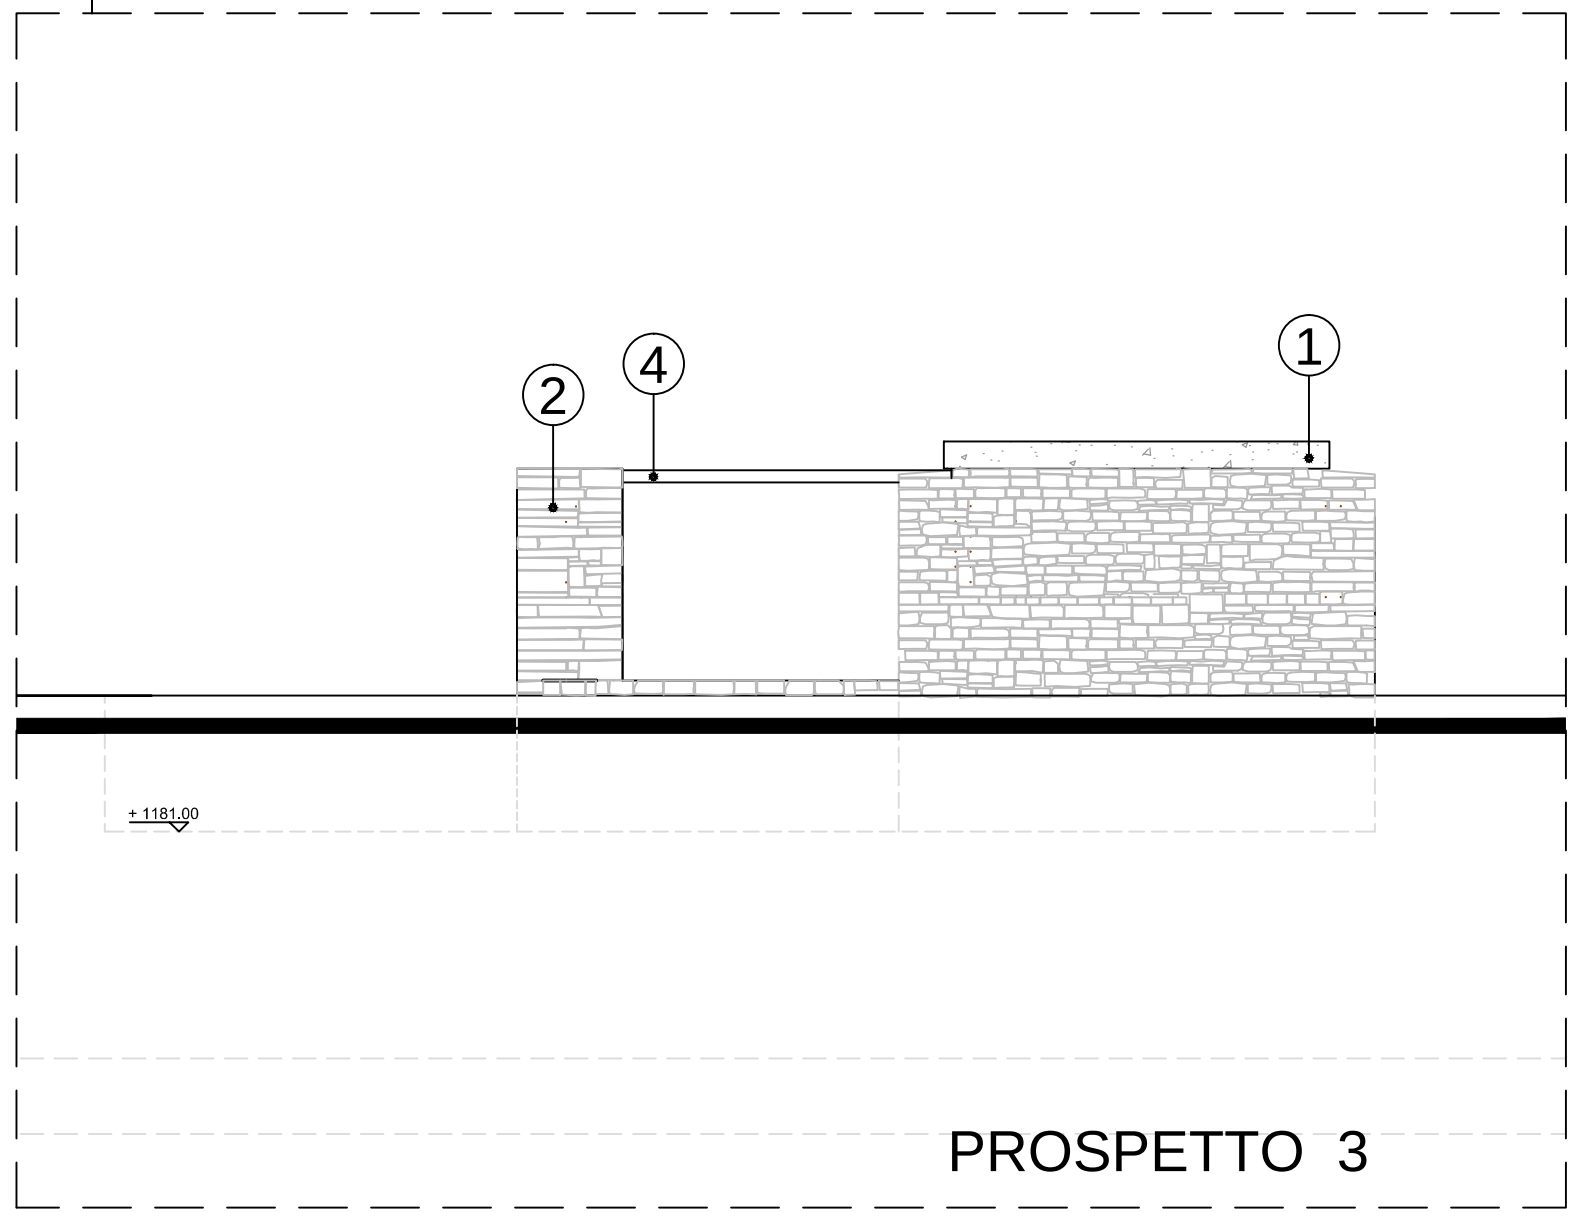


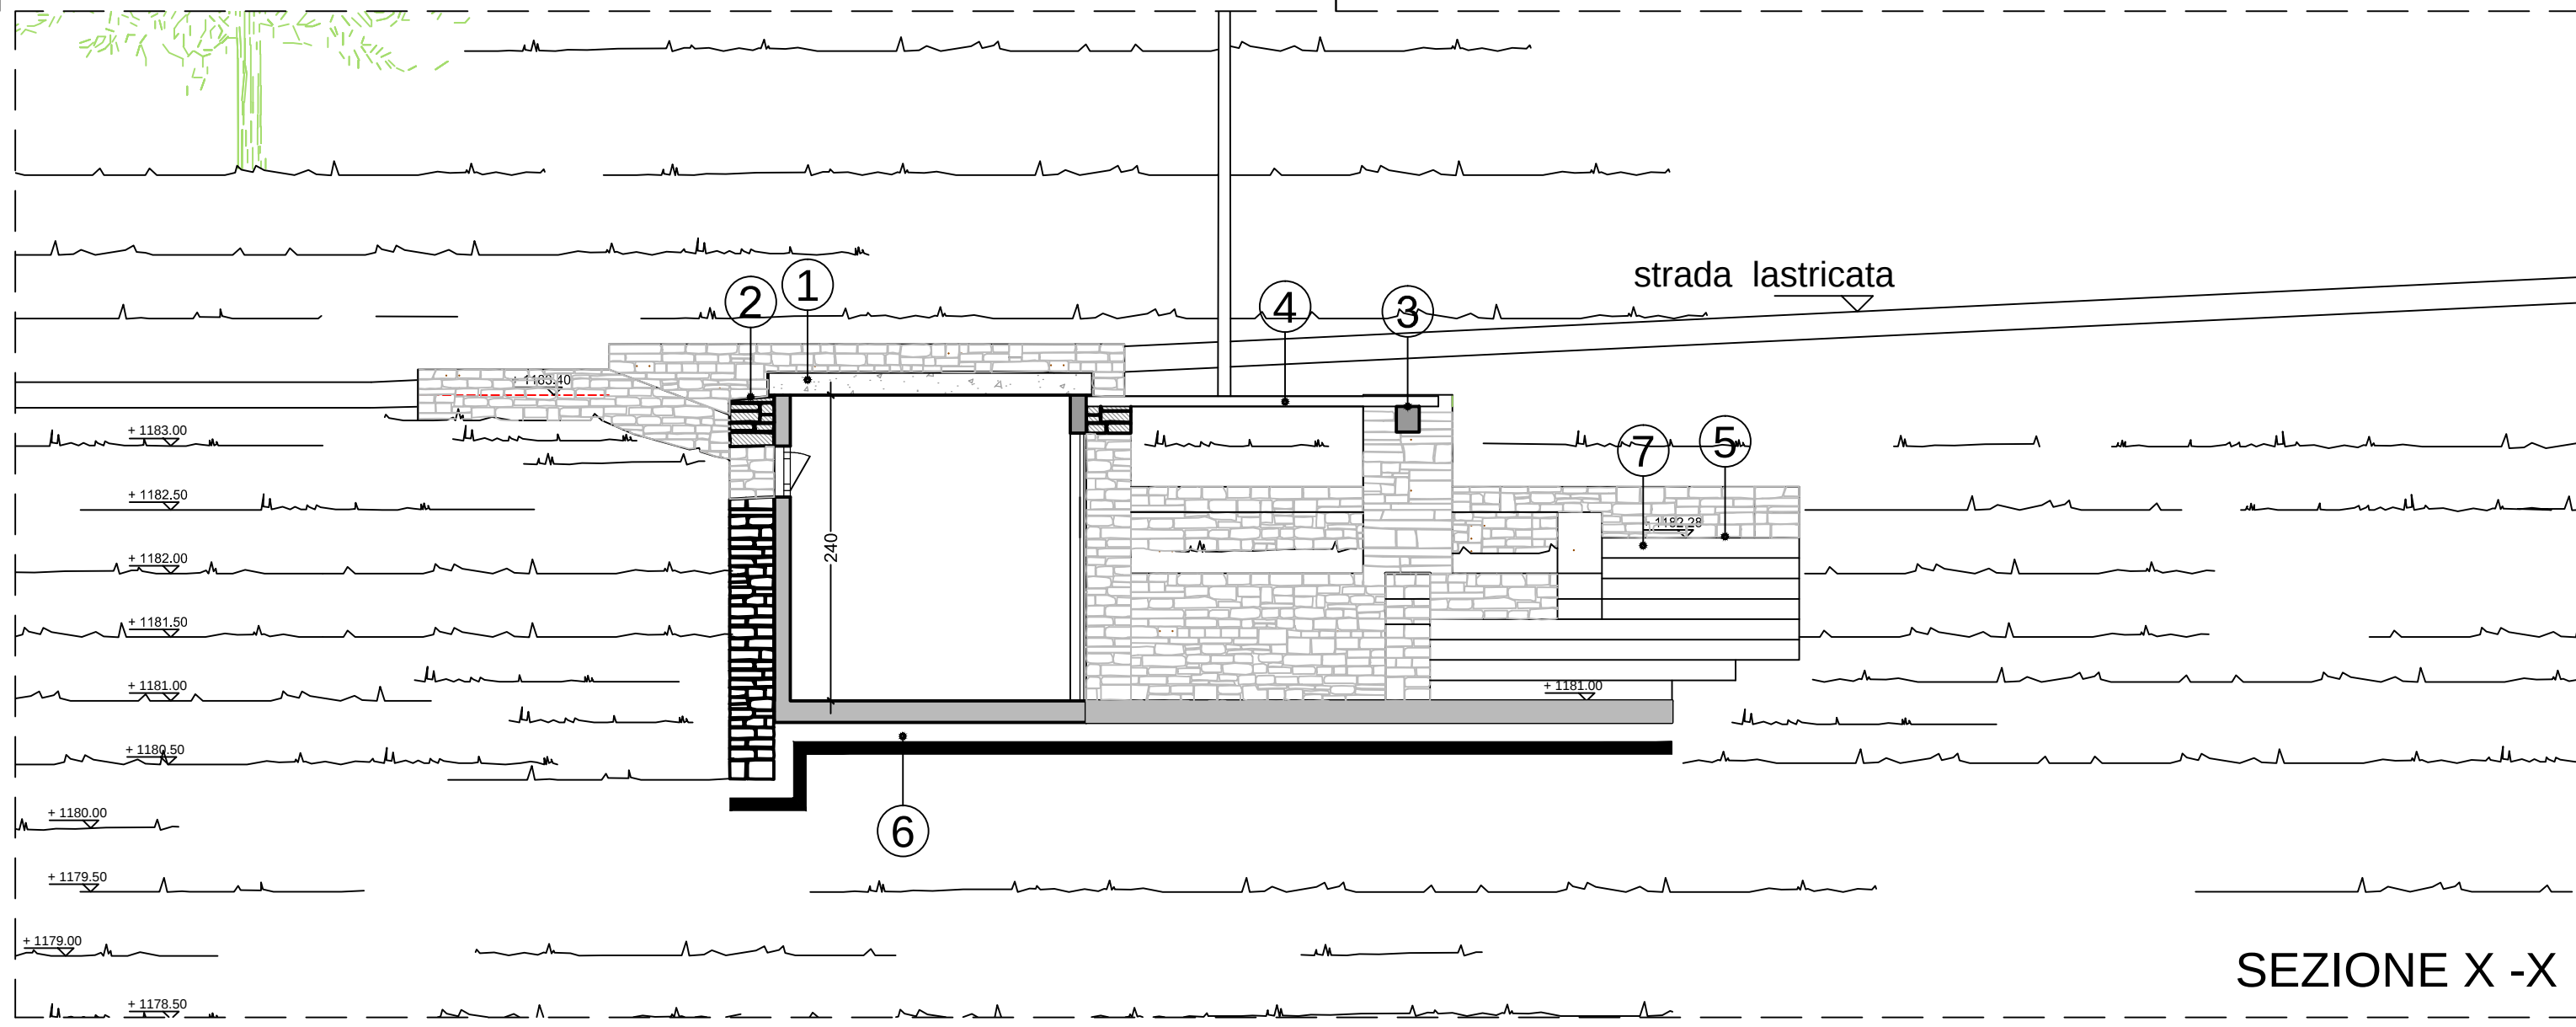

- LEGENDA
- ① Bagno prefabbricato
 - ② Muro a secco
 - ③ Travi in legno 15 x 20
 - ④ Travicelli in castagno 8 x 8
 - ⑤ Pavimento in lastre a mosaico di pietra locale a spacco su battuto di terra
 - ⑥ Riempimento con terreno di riporto
 - ⑦ Gradini in pietra

Studio Tecnico
Ing. Andrea Mario Lostia
Via Dei Tritoni, 20 - 09126 C.A.G.L.I.A.R.I. (CA)
Tel. +39 339 2445213
E-mail: ing.lostia@tiscali.it

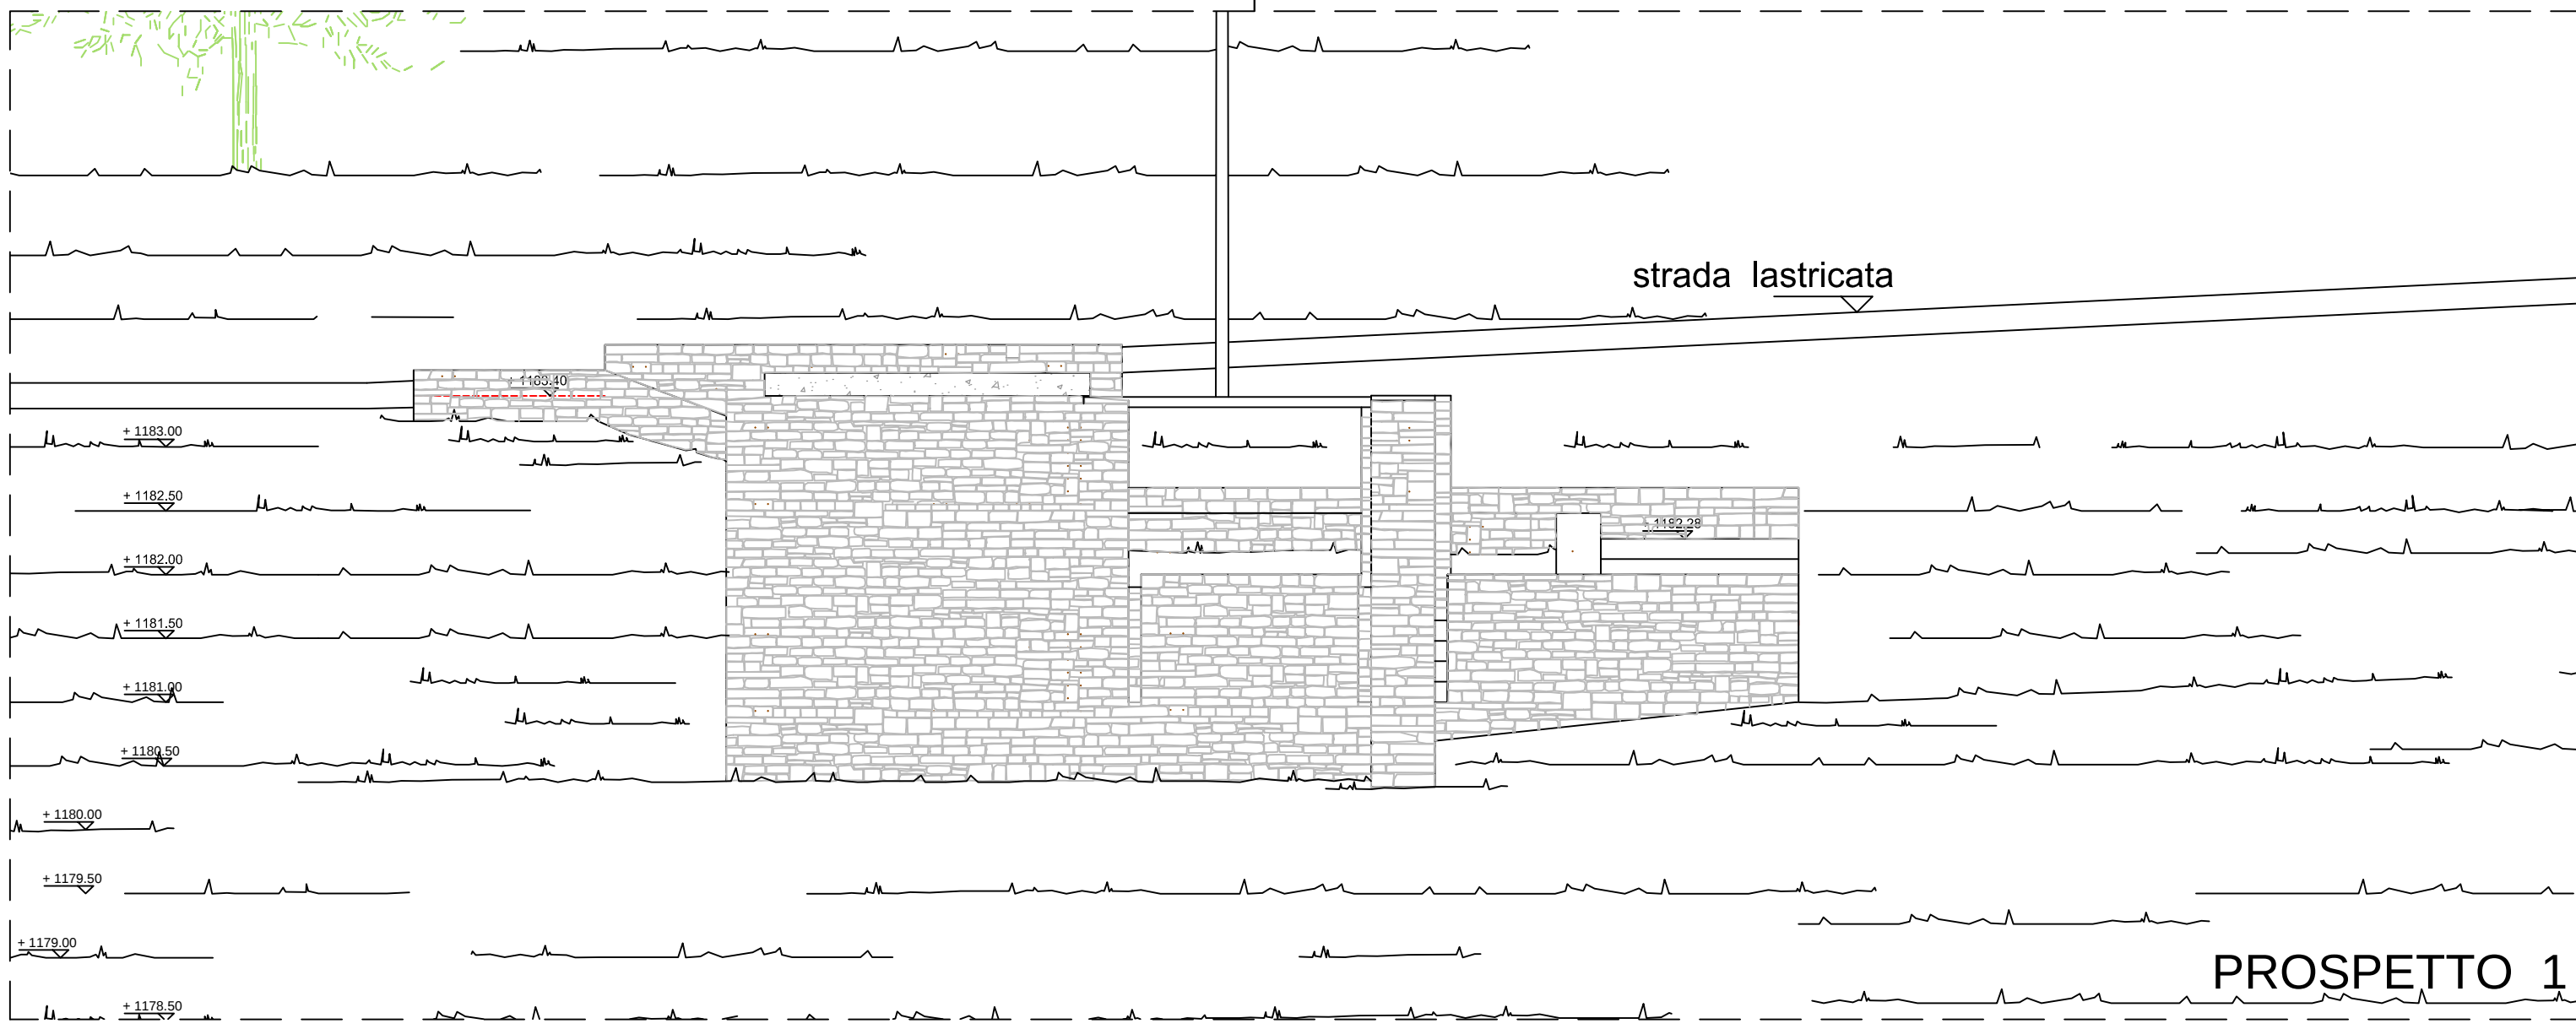

RIQUALIFICAZIONE A BASSO
IMPATTO PAESAGGISTICO E
VALORIZZAZIONE NATURALI-
STICA E ARCHEOLOGICA
DEL MONTE SANTA
VITTORIA A ESTERZILI

PROGETTO ESECUTIVO
Oggetto BLOCCO BAGNI
PIANTE
PROSPETTI E SEZIONI

Tavola
5.2
Progettista
Ing. ANDREA MARIO LOSTIA
Arch. GABRIELE DEPLANO
Archeologa
Dott.ssa ALESSANDRA SABA
Scala
1:1:50
Data
11/2016
Committente
COMUNE DI ESTERZILI