



MAPPALI INTERESSATI		
COMUNE	FOGLIO MAPPALE	ESTENSIONE
ISILI	16	79 mq 1.535
ISILI	16	80 mq 6.560
ISILI	16	81 mq 4.300
ISILI	16	82 mq 150
ISILI	16	83 mq 2.150
ISILI	16	84 mq 495
NUBALLAO	28	34 mq 7.130
NUBALLAO	28	47 mq 14.655
NUBALLAO	28	50 mq 600
NUBALLAO	28	51 mq 760
NUBALLAO	28	52 mq 4.475
NUBALLAO	28	54 mq 6.010
NUBALLAO	25	90 mq 5.115
NURAGUS	17	11 mq 8.680
NURAGUS	10	231 mq 120
NURAGUS	10	238 mq 470
NURAGUS	10	241 mq 12.705
NURAGUS	10	251 mq 1.370
NURAGUS	10	252 mq 795
NURAGUS	10	253 mq 680
NURAGUS	10	307 mq 100
NURAGUS	10	308 mq 2.690

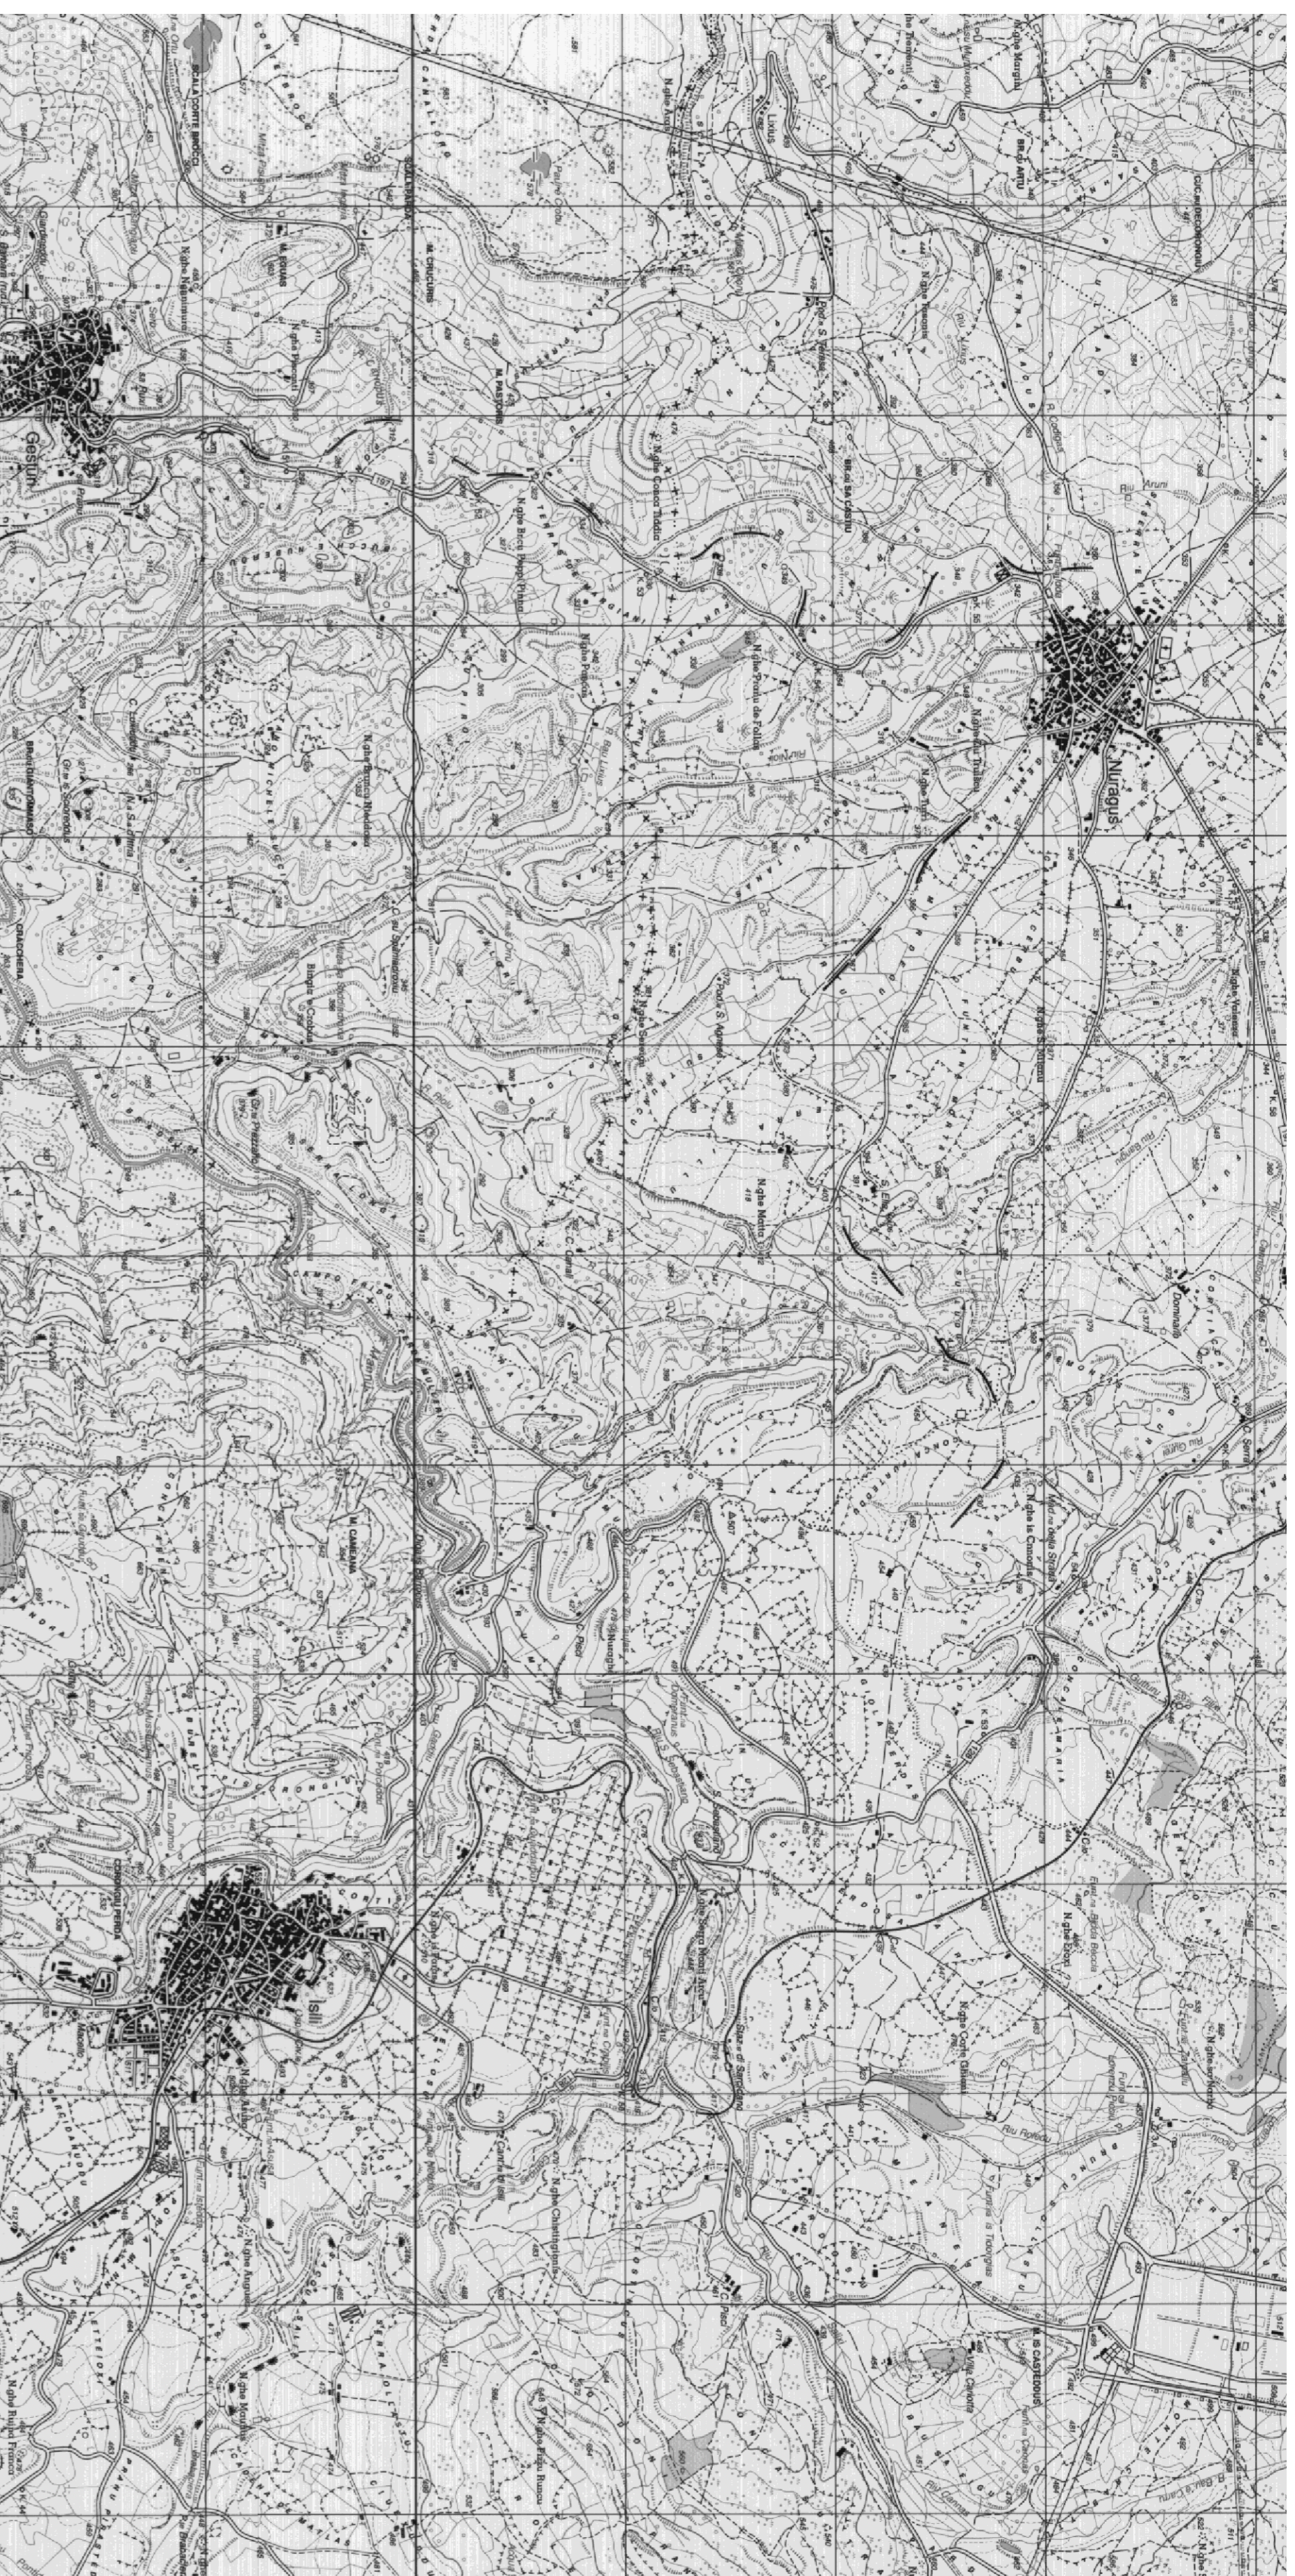


INDIVIDUAZIONE TRACCIATO

INQUADRAMENTO CATASTALE
 SCALA 1:10.000

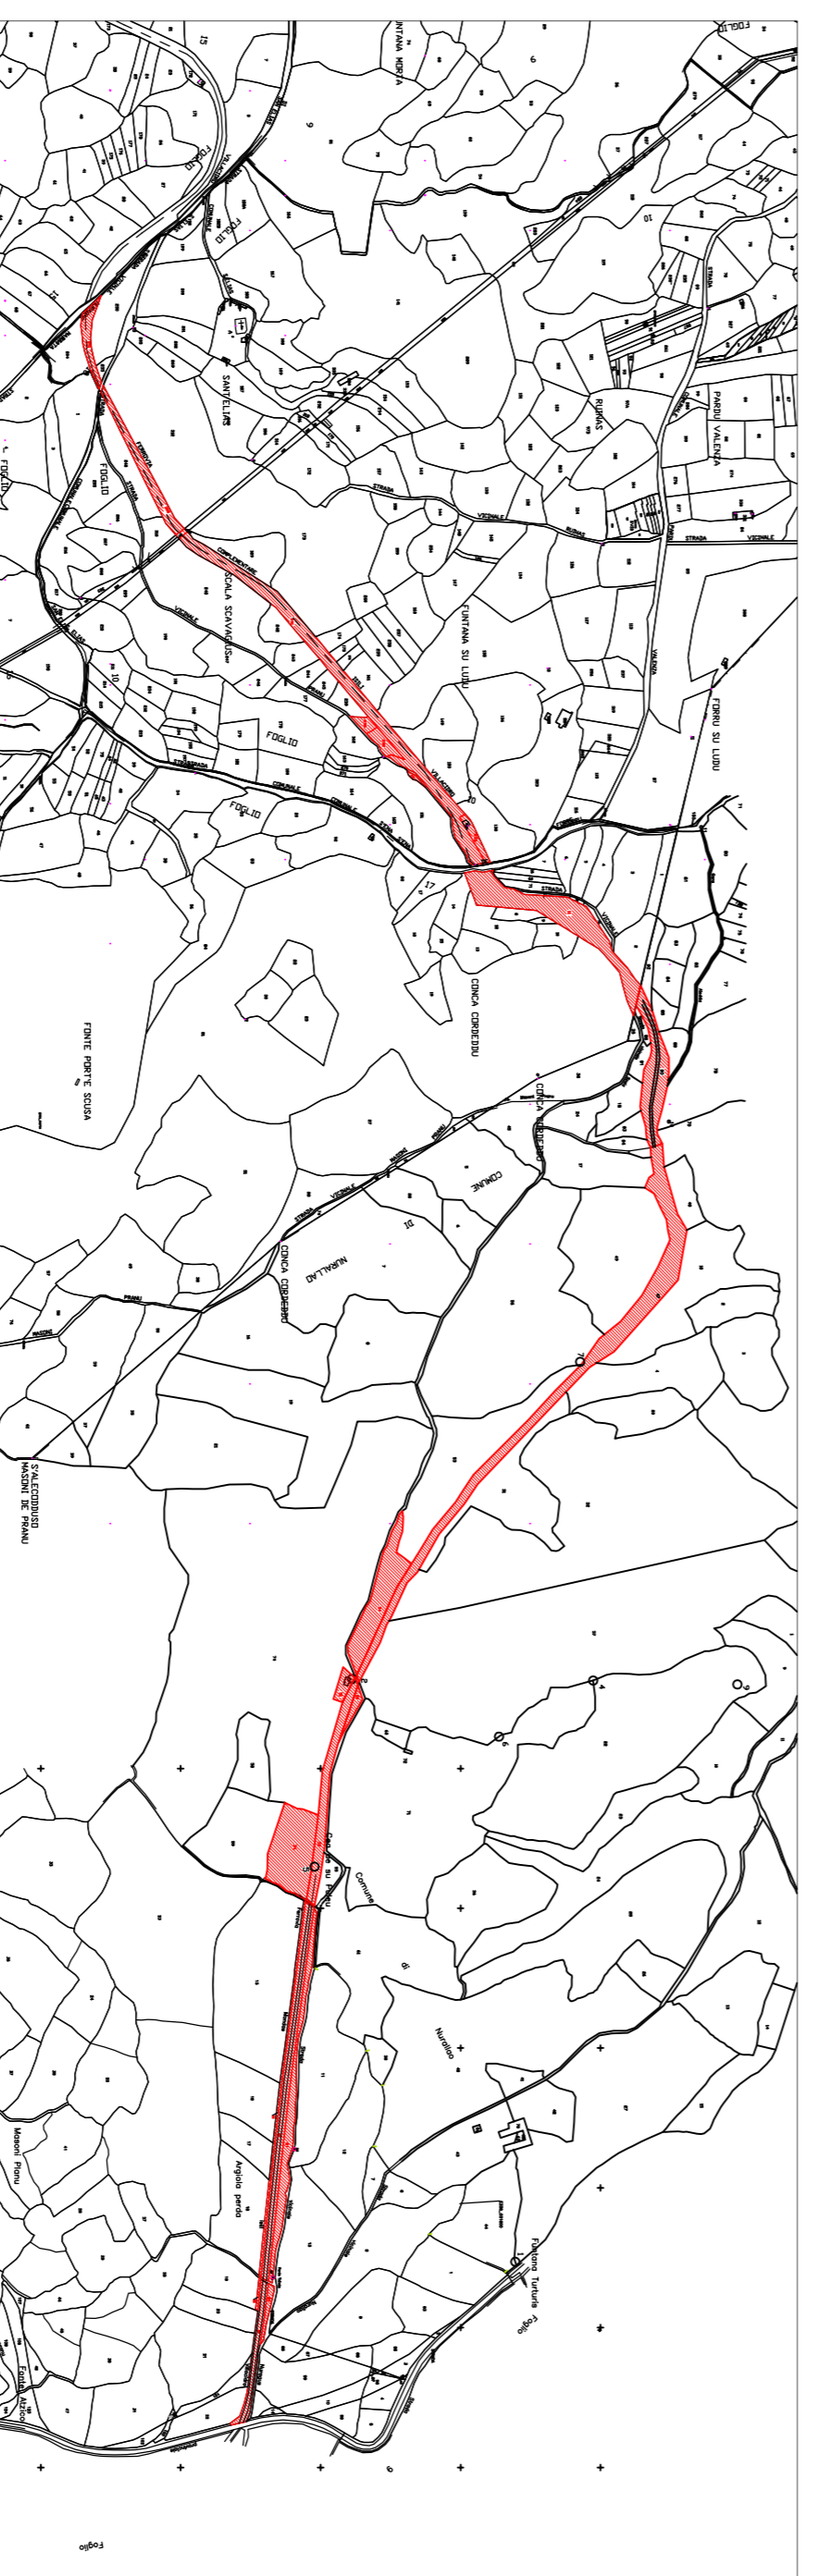

INDIVIDUAZIONE MAPPALI
 INDIVIDUAZIONE TRACCIATO

INQUADRAMENTO ORTOFOTO
 SCALA 1:10.000

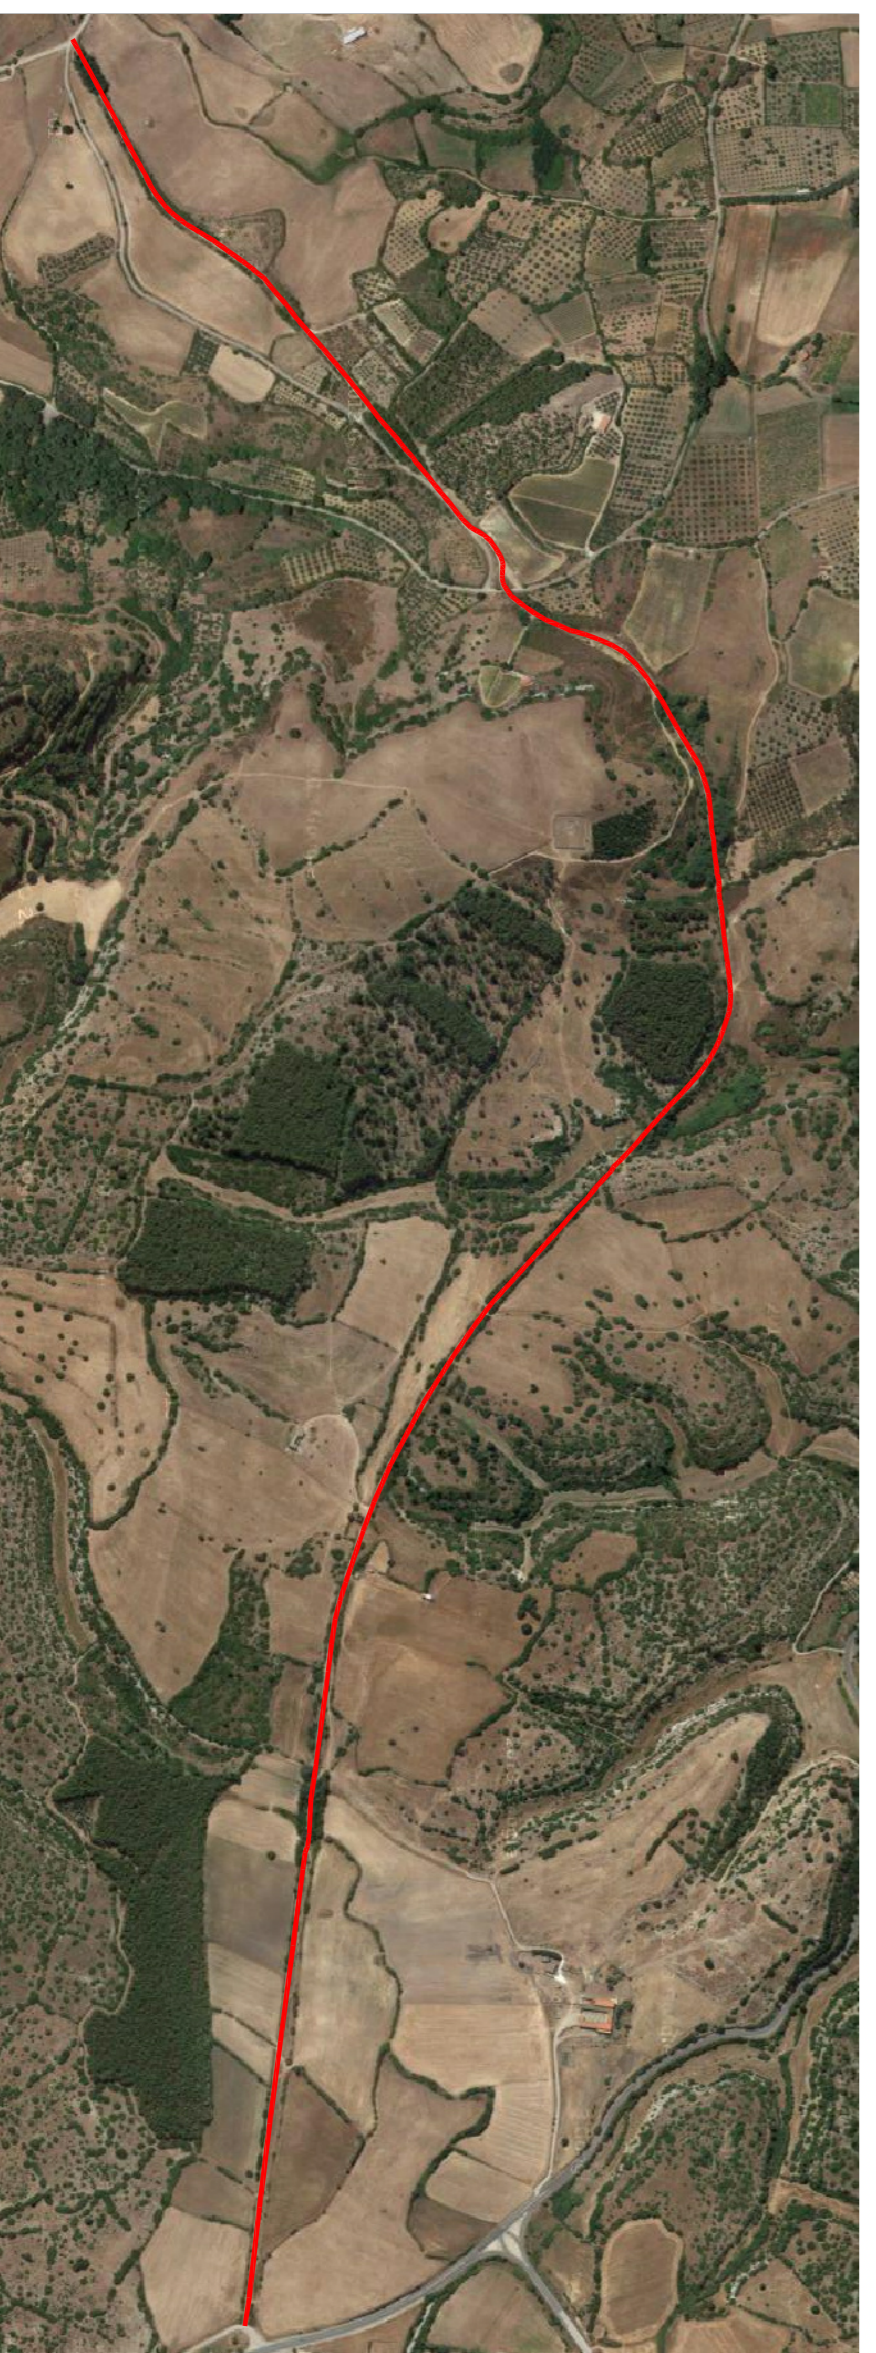

INDIVIDUAZIONE TRACCIATO

STUDIO PROFESSIONALE DI INGEGNERIA

Ing. Danilo MASSA

Via Tristani 15 - 09127 Cagliari - tel. 349389667 - e-mail ing.danilomassa@gmail.com



COMUNITA' MONTANA
 SARCIDANO - BARBAGIA DI SEULO

PROGETTO DEFINITIVO-ESECUTIVO

INTERVENTO DI MANUTENZIONE STRAORDINARIA
 E MESSA IN SICUREZZA DELLA PISTA CICLABILE
 ISILI-NURAGUS - PROGETTO PLOTA "MACMED"

TAVOLE DI PROGETTO

OGGETTO: INQUADRAMENTO IGM, CATASTALE E ORTOFOTO
 ELABORATO: **TAV. 1**

SCALA: 1:25.000 - 1:10.000
 DATA: marzo 2014

ACQUORINAMENTO:

IL PROFESSIONISTA
 Ing. Danilo Massa

VISTE: