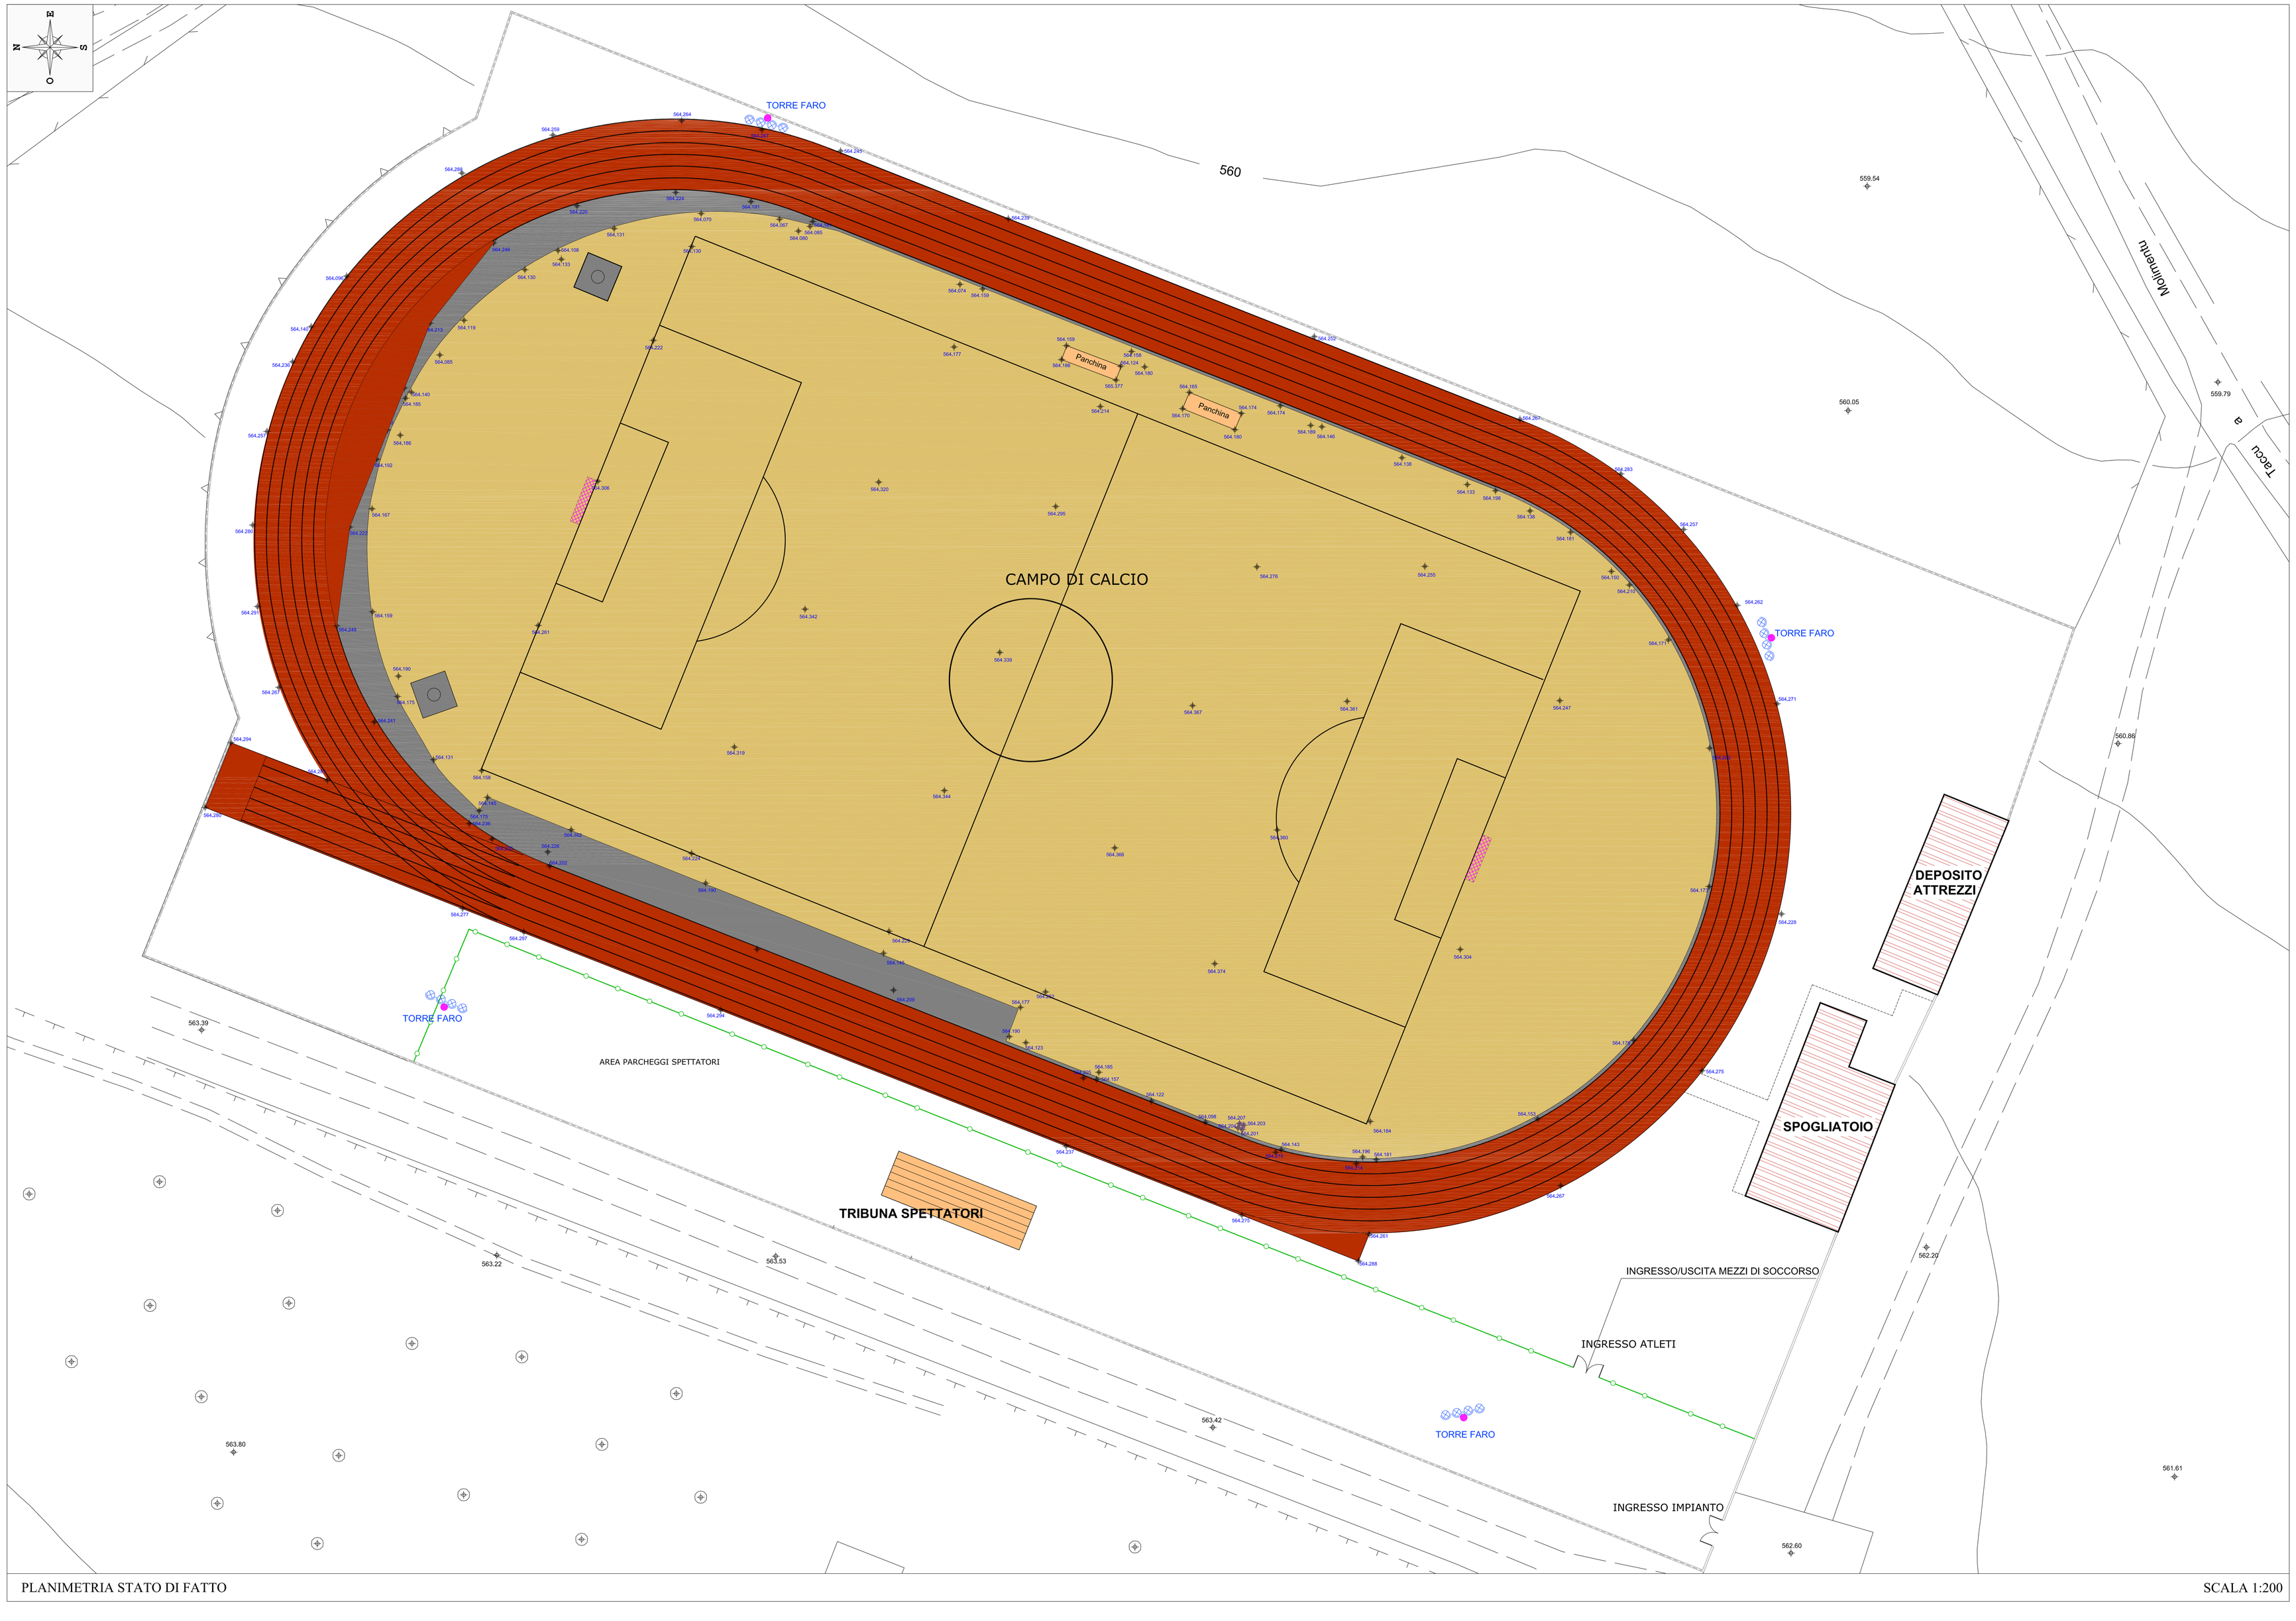


PLANIMETRIA STATO DI FATTO

SCALA 1:200

LEGENDA

| |
|---|
| MURO DI RECINZIONE IN BLOCCHI DI CLS E RETE METALLICA |
| RECINZIONE IN RETE METALLICA |
| SPOGLIATOI E DEPOSITO ATTREZZI |
| PISTA DI ATLETICA |
| CORDOLO E AREA DI RACCORDO IN CLS ESISTENTE |
| TRIBUNA SPETTATORI E PANCHINE ALLENATORI |
| FONDO CAMPO IN TERRA BATTUTA |
| PORTE DI CALCIO |
| TORRI FARO ILLUMINAZIONE |
| CANCELLI INGRESSO CAMPO |

COMUNE DI NURRI

PROVINCIA SUD SARDEGNA

PROGETTO ESECUTIVO

# LAVORI DI COMPLETAMENTO E ADEGUAMENTO IMPIANTI SPORTIVI

Visto: IL RESPONSABILE DEL PROCEDIMENTO

TAVOLA N. **T.02**

SCALA 1:200

DATA GIUGNO 2018

## PLANIMETRIA STATO DI FATTO E RILIEVO PLANOALTIMETRICO


IL PROGETTISTA E D.L.:

ING. MARCELLO LAI

Via dei Grilli n°29

09134 Cagliari

Tel/fax: 070-2346031

E-mail: marcello.lai@gmail.com


| REV | NOME FILE | DATA | DESCRIZIONE | REDATTO | CONTROLLATO | APPROVATO |
|---|---|---|---|---|---|---|
| 1 | | | | | | |
| 2 | | | | | | |
| 3 | | | | | | |
| 4 | T.02_PLANI STATO DI FATTO | GIUGNO 2018 | PRIMA EMISSIONE | Ing. LAI | Ing. LAI | Ing. LAI |