


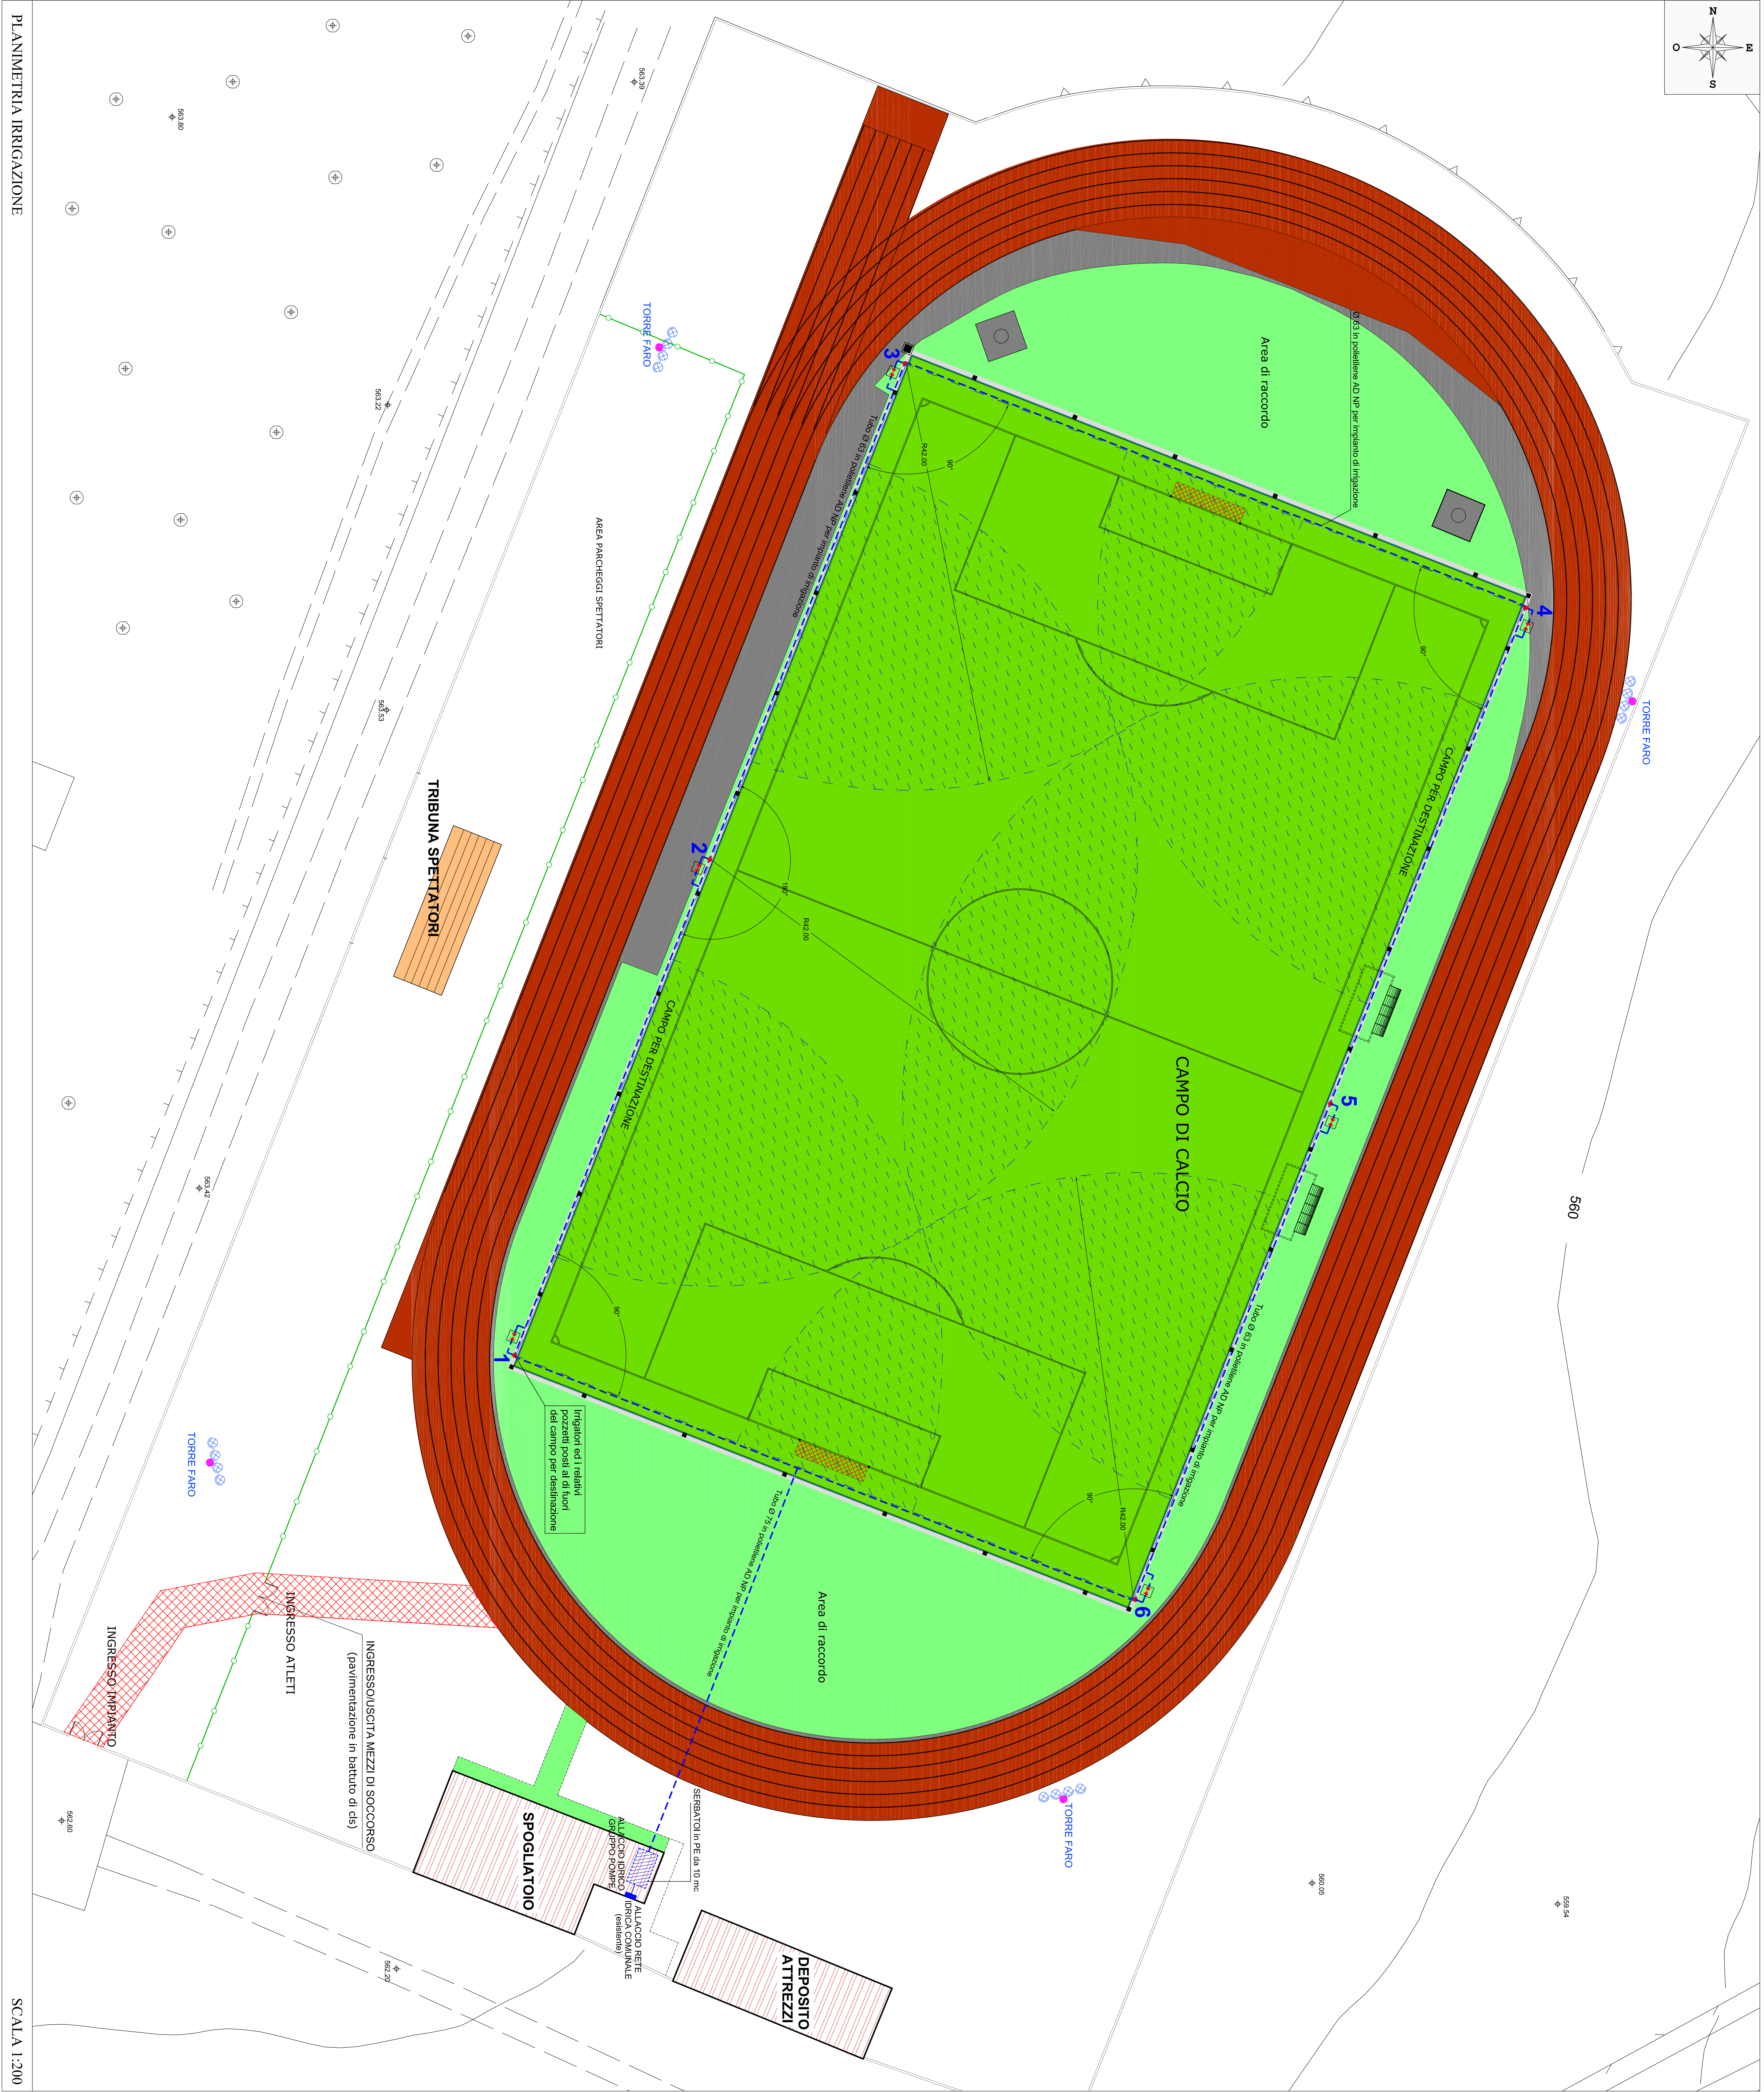

PLANIMETRIA IRRIGAZIONE

SCALA 1:200

COMUNE DI NURRI
PROVINCIA SUD SARDEGNA

PROGETTO ESECUTIVO
LAVORI DI COMPLETAMENTO E
ADEGUAMENTO IMPIANTI SPORTIVI

PROGETTISTA E D.L.:
ING. MARCELLO LAI

VERO IL RESPONSABILE DEL PROCEDIMENTO
ING. DANIELA USAI

PROGETTO
T.06

PLANIMETRIA IRRIGAZIONE CAMPO

NO.	NOME FILE	DATA	INTERNO	REDAZIONE	CONFERMATO	APPROVATO
1						
2						
IRRIGATORI A SCOMPARSA

ZONE DOPPIAMENTE IRRIGATE