




PLANIMETRIA scala 1: 200

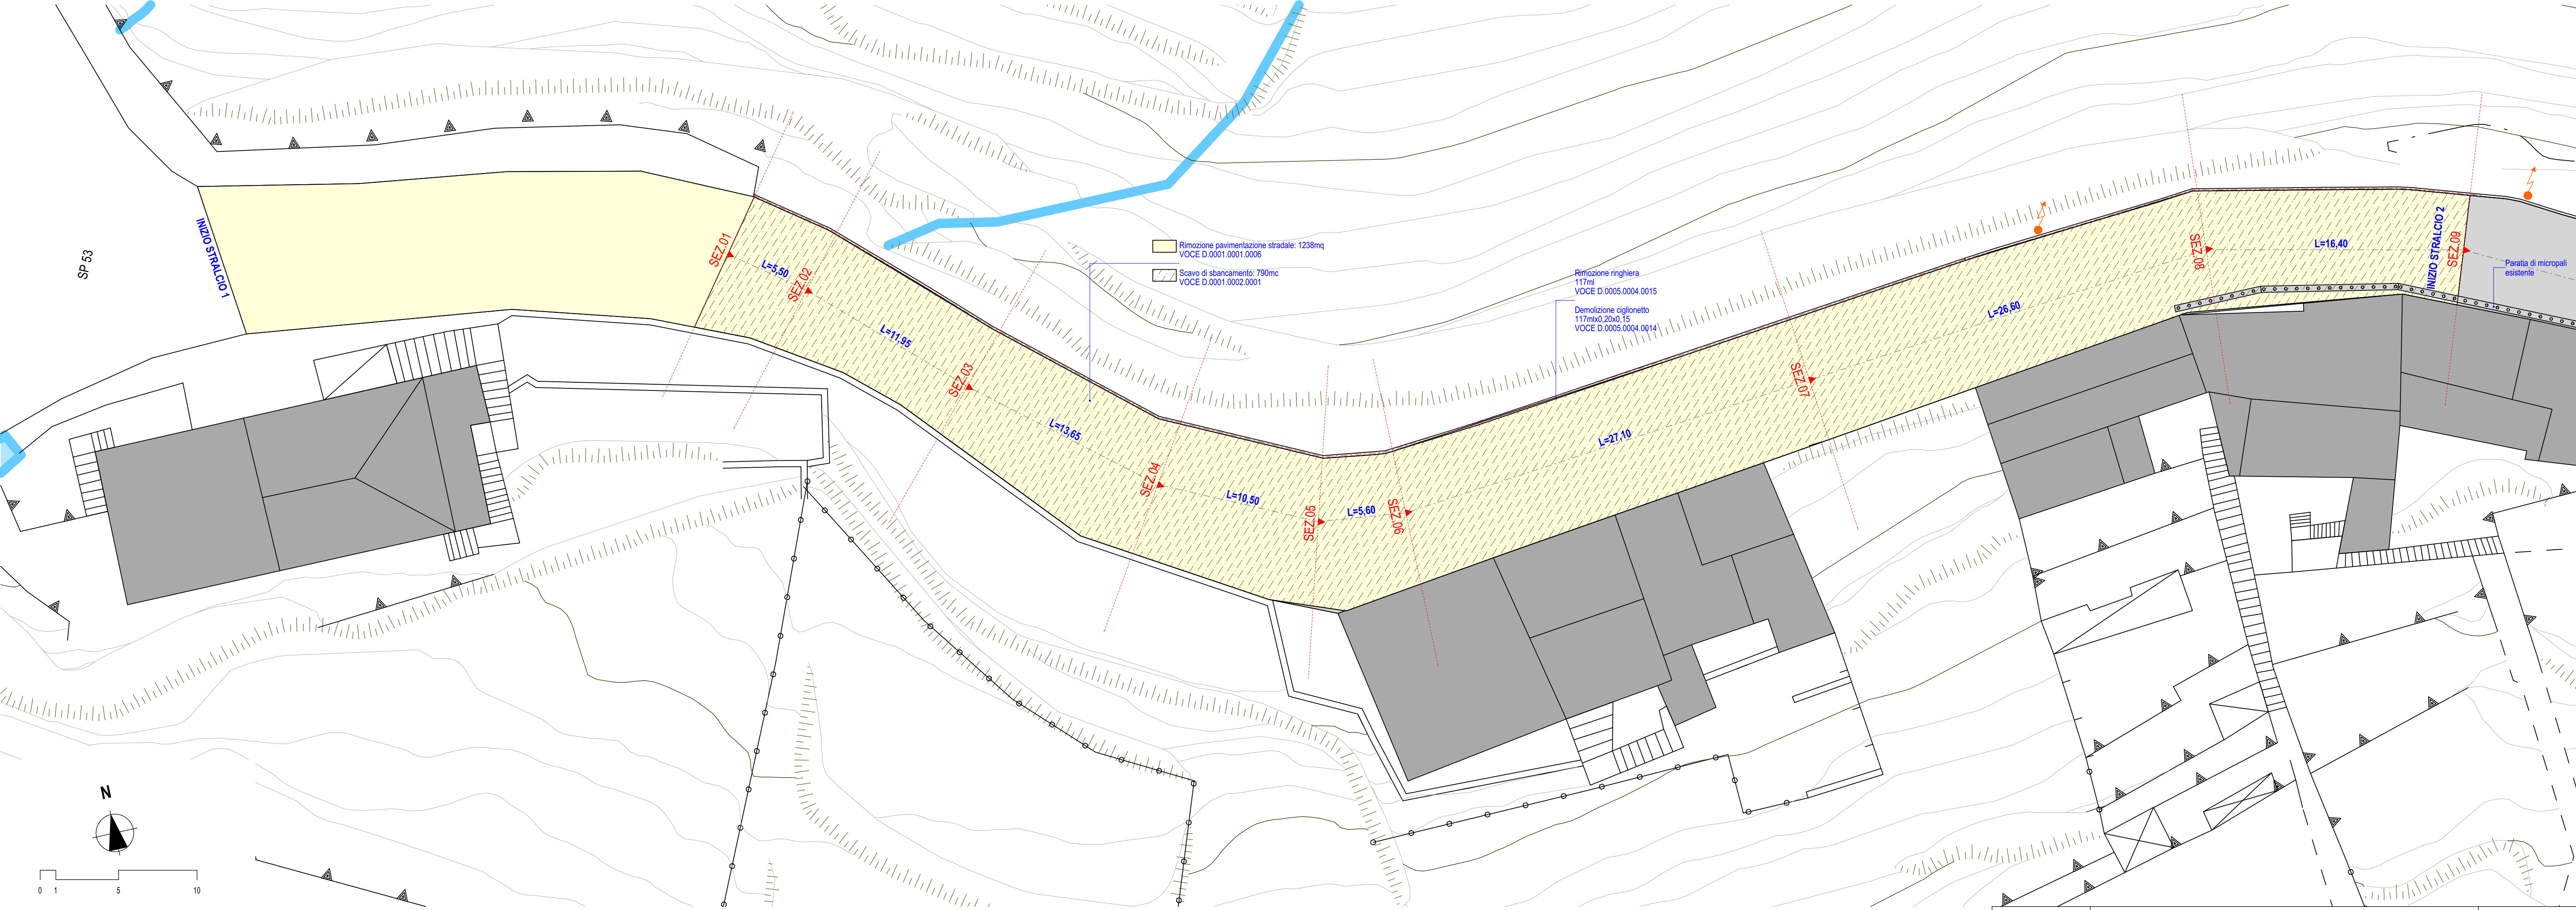

SEZIONI STRADALI scala 1: 200

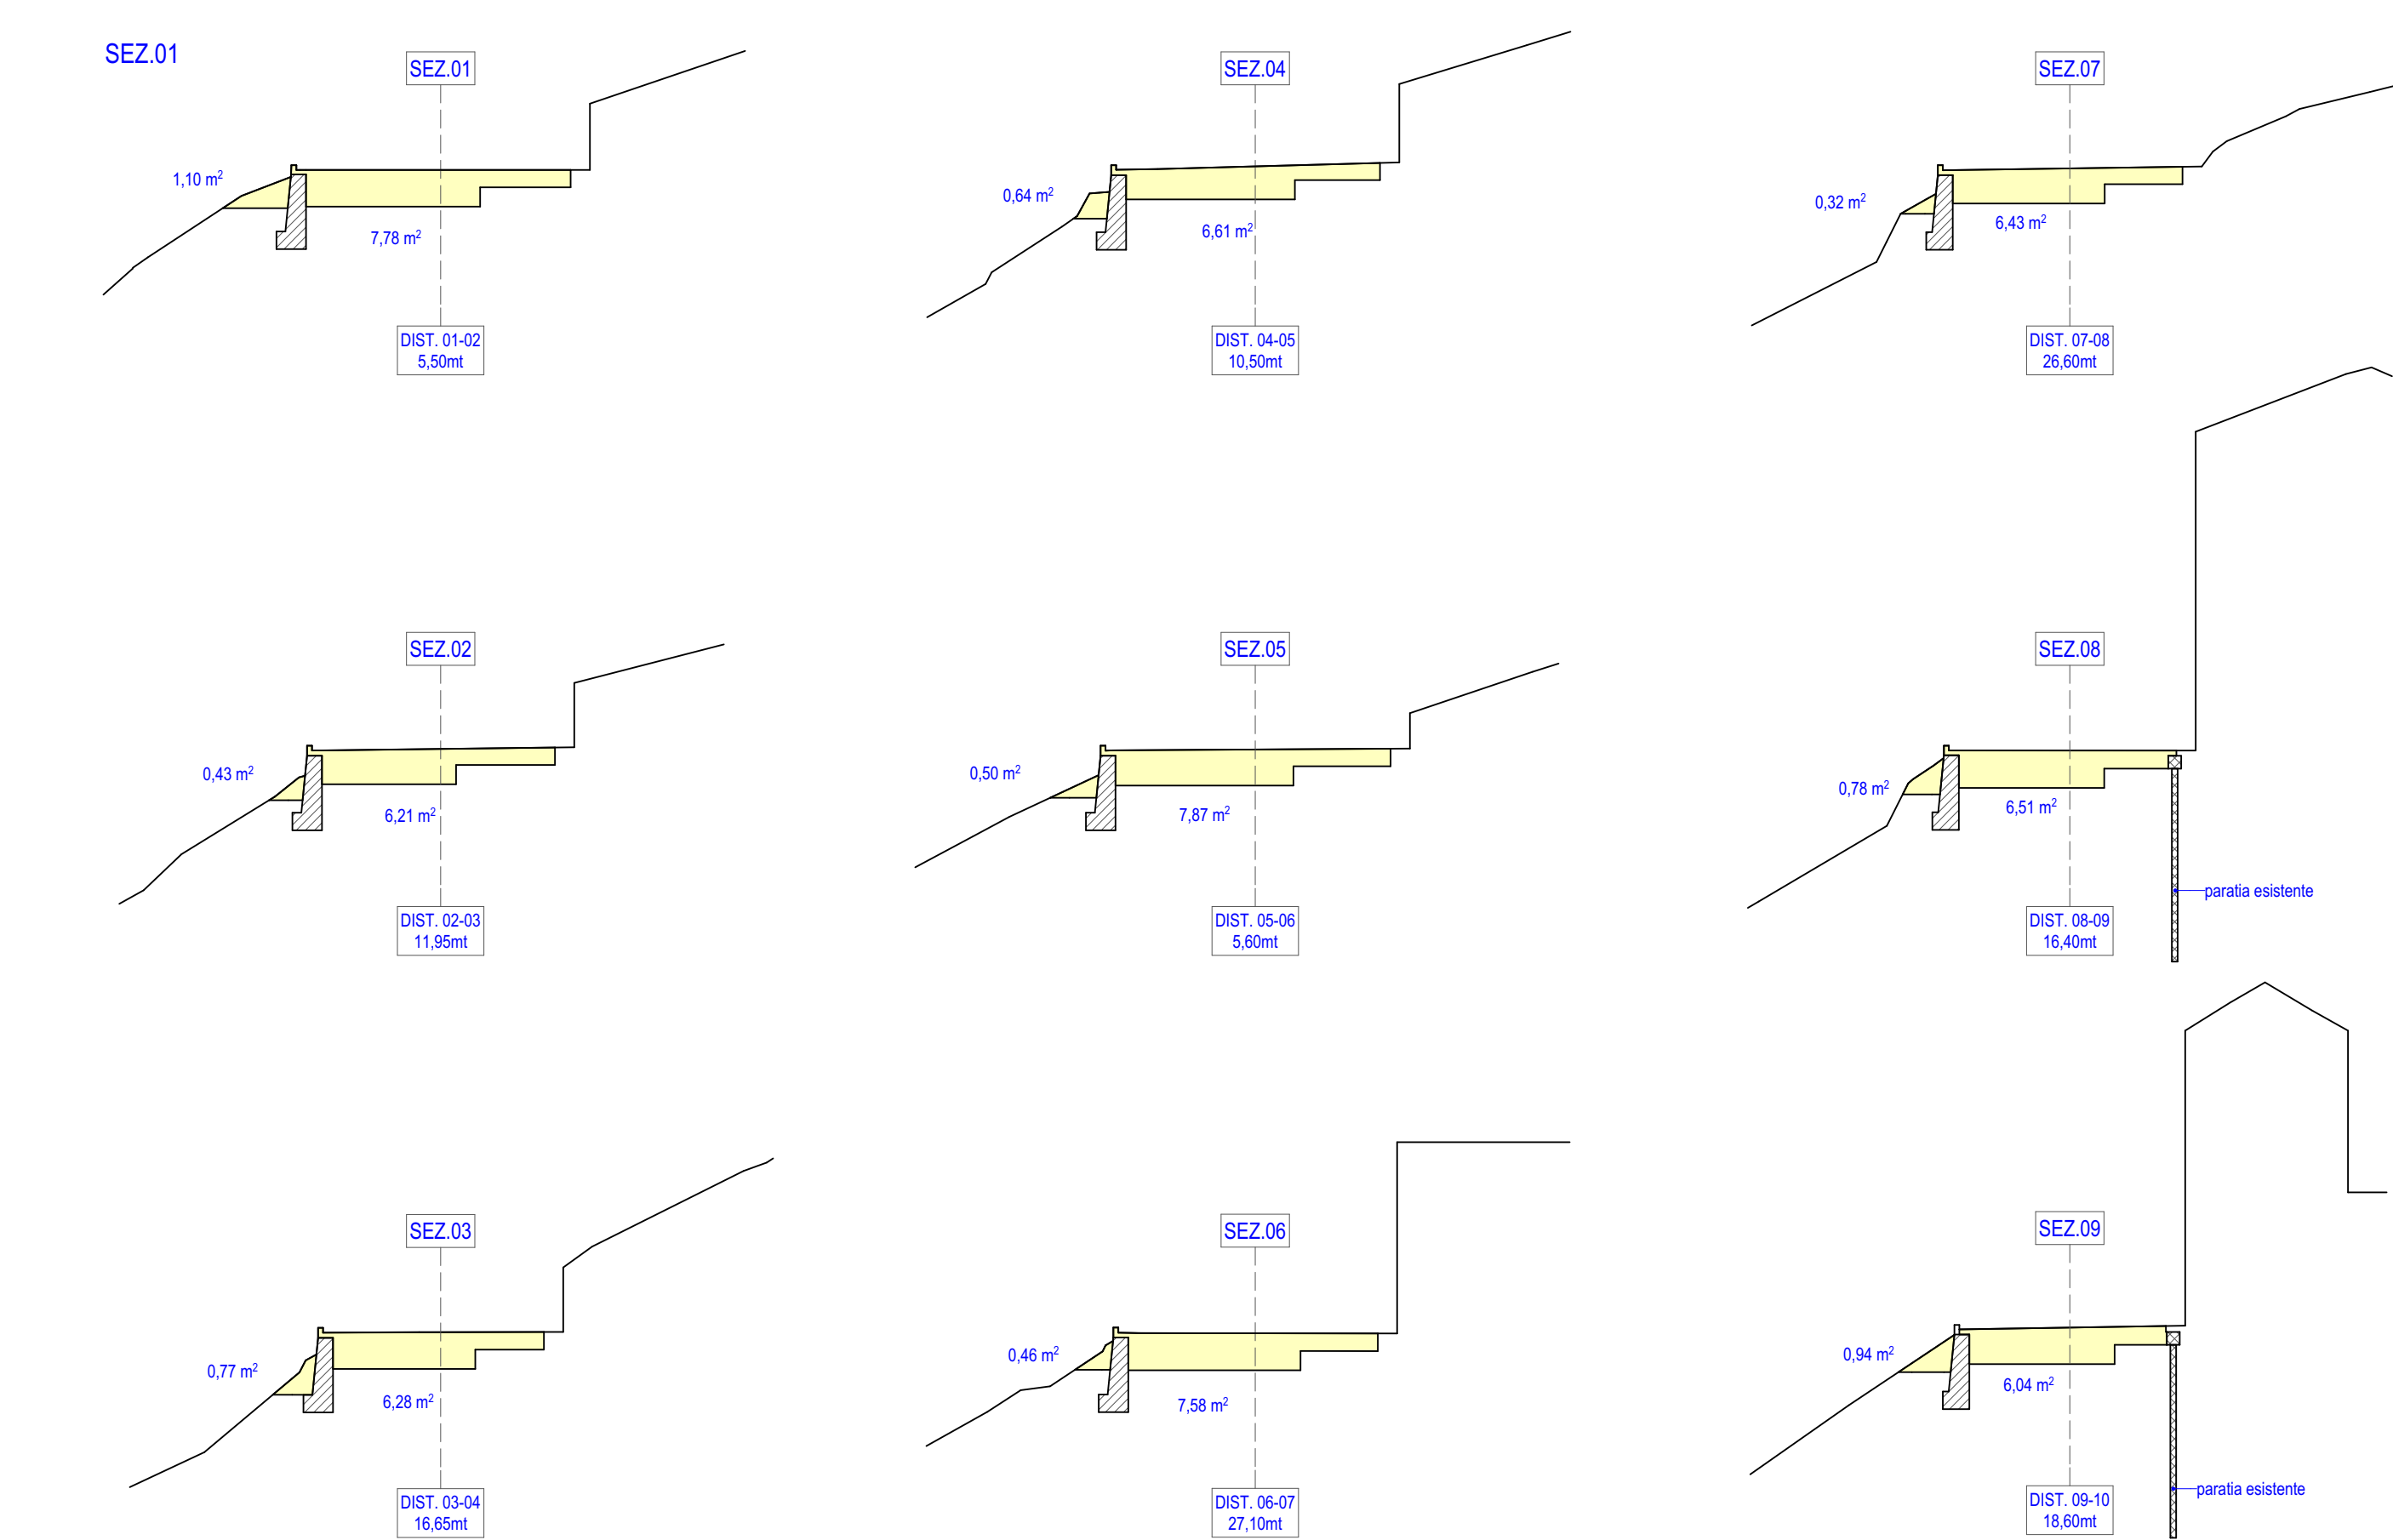

PROFILO LATO VALLE scala 1: 1.000

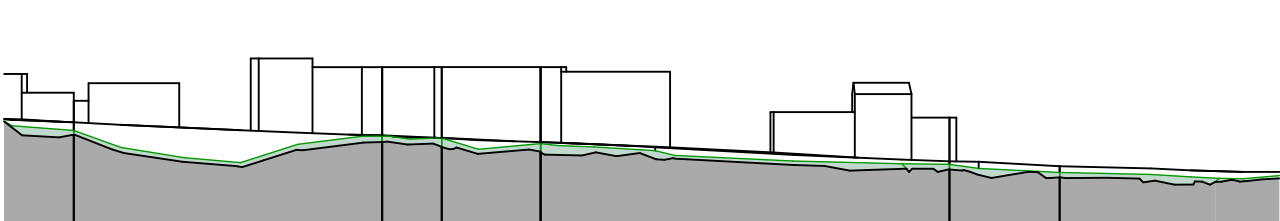

VISTA TRIDIMENSIONALE DELL' AREA





Regione Sardegna

**REGIONE SARDEGNA
COMUNE DI ESTERZILI
PROVINCIA DI CAGLIARI**



Comune di Esterzili



PROGETTO:


PB.2016-04

ELABORATO:

Planimetria e sezioni stradali stato di fatto
scala 1: 200

1.STR.05

FIRME:

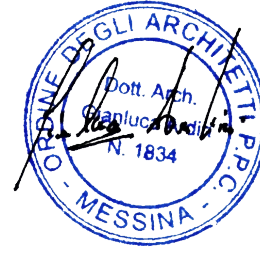

Ing. M. Mobilia
Arch. G. Arditi

IL RUP:

Geom. Franco Carcangiu

IL SUPPORTO AL RUP:

Arch. Christiana Campetella

2M+A
"architettura & ingegneria"



STUDIO ASSOCIATO
Via Giardino n.24/A
09065 - Mottalano Elicona (ME)
Ing. Massimiliano Mobilia - +39.338.9286110
Arch. Gianluca Arditi - +39.338.9371535
segreteria@2ma-associati.com
pec: 2ma-associati@pec.it
web: www.2ma-associati.com

RESPONSABILI COMMESSA
PROGETTO ARCHITETTONICO: Ing. Massimiliano Mobilia e Arch. Gianluca Arditi
PROGETTO STRUTTURE: Ing. Massimiliano Mobilia e Arch. Gianluca Arditi
DIREZIONE LAVORI: Ing. Massimiliano Mobilia
C.S.P. E C.S.E.: Arch. Gianluca Arditi

ELENCO REVISIONI PROGETTO

revis.	data	descrizione	emesso	verificato
00	30/10/2016	PRIMA EMISSIONE	Arch. Gianluca Arditi	Ing. Massimiliano Mobilia
01				
02				
03				