




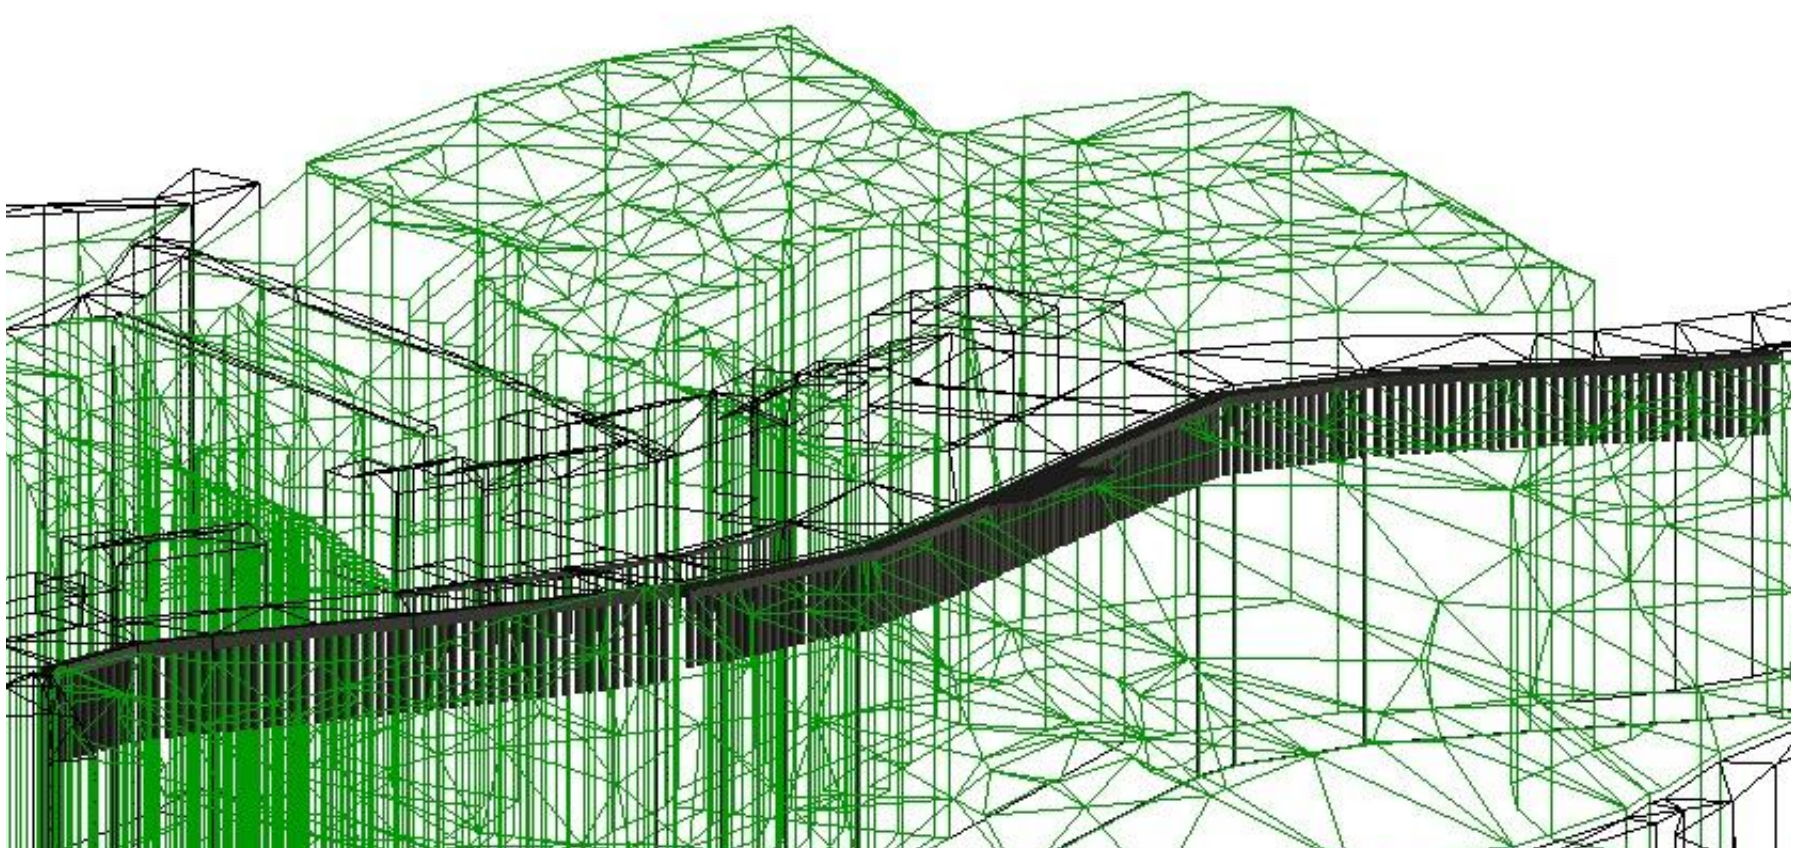

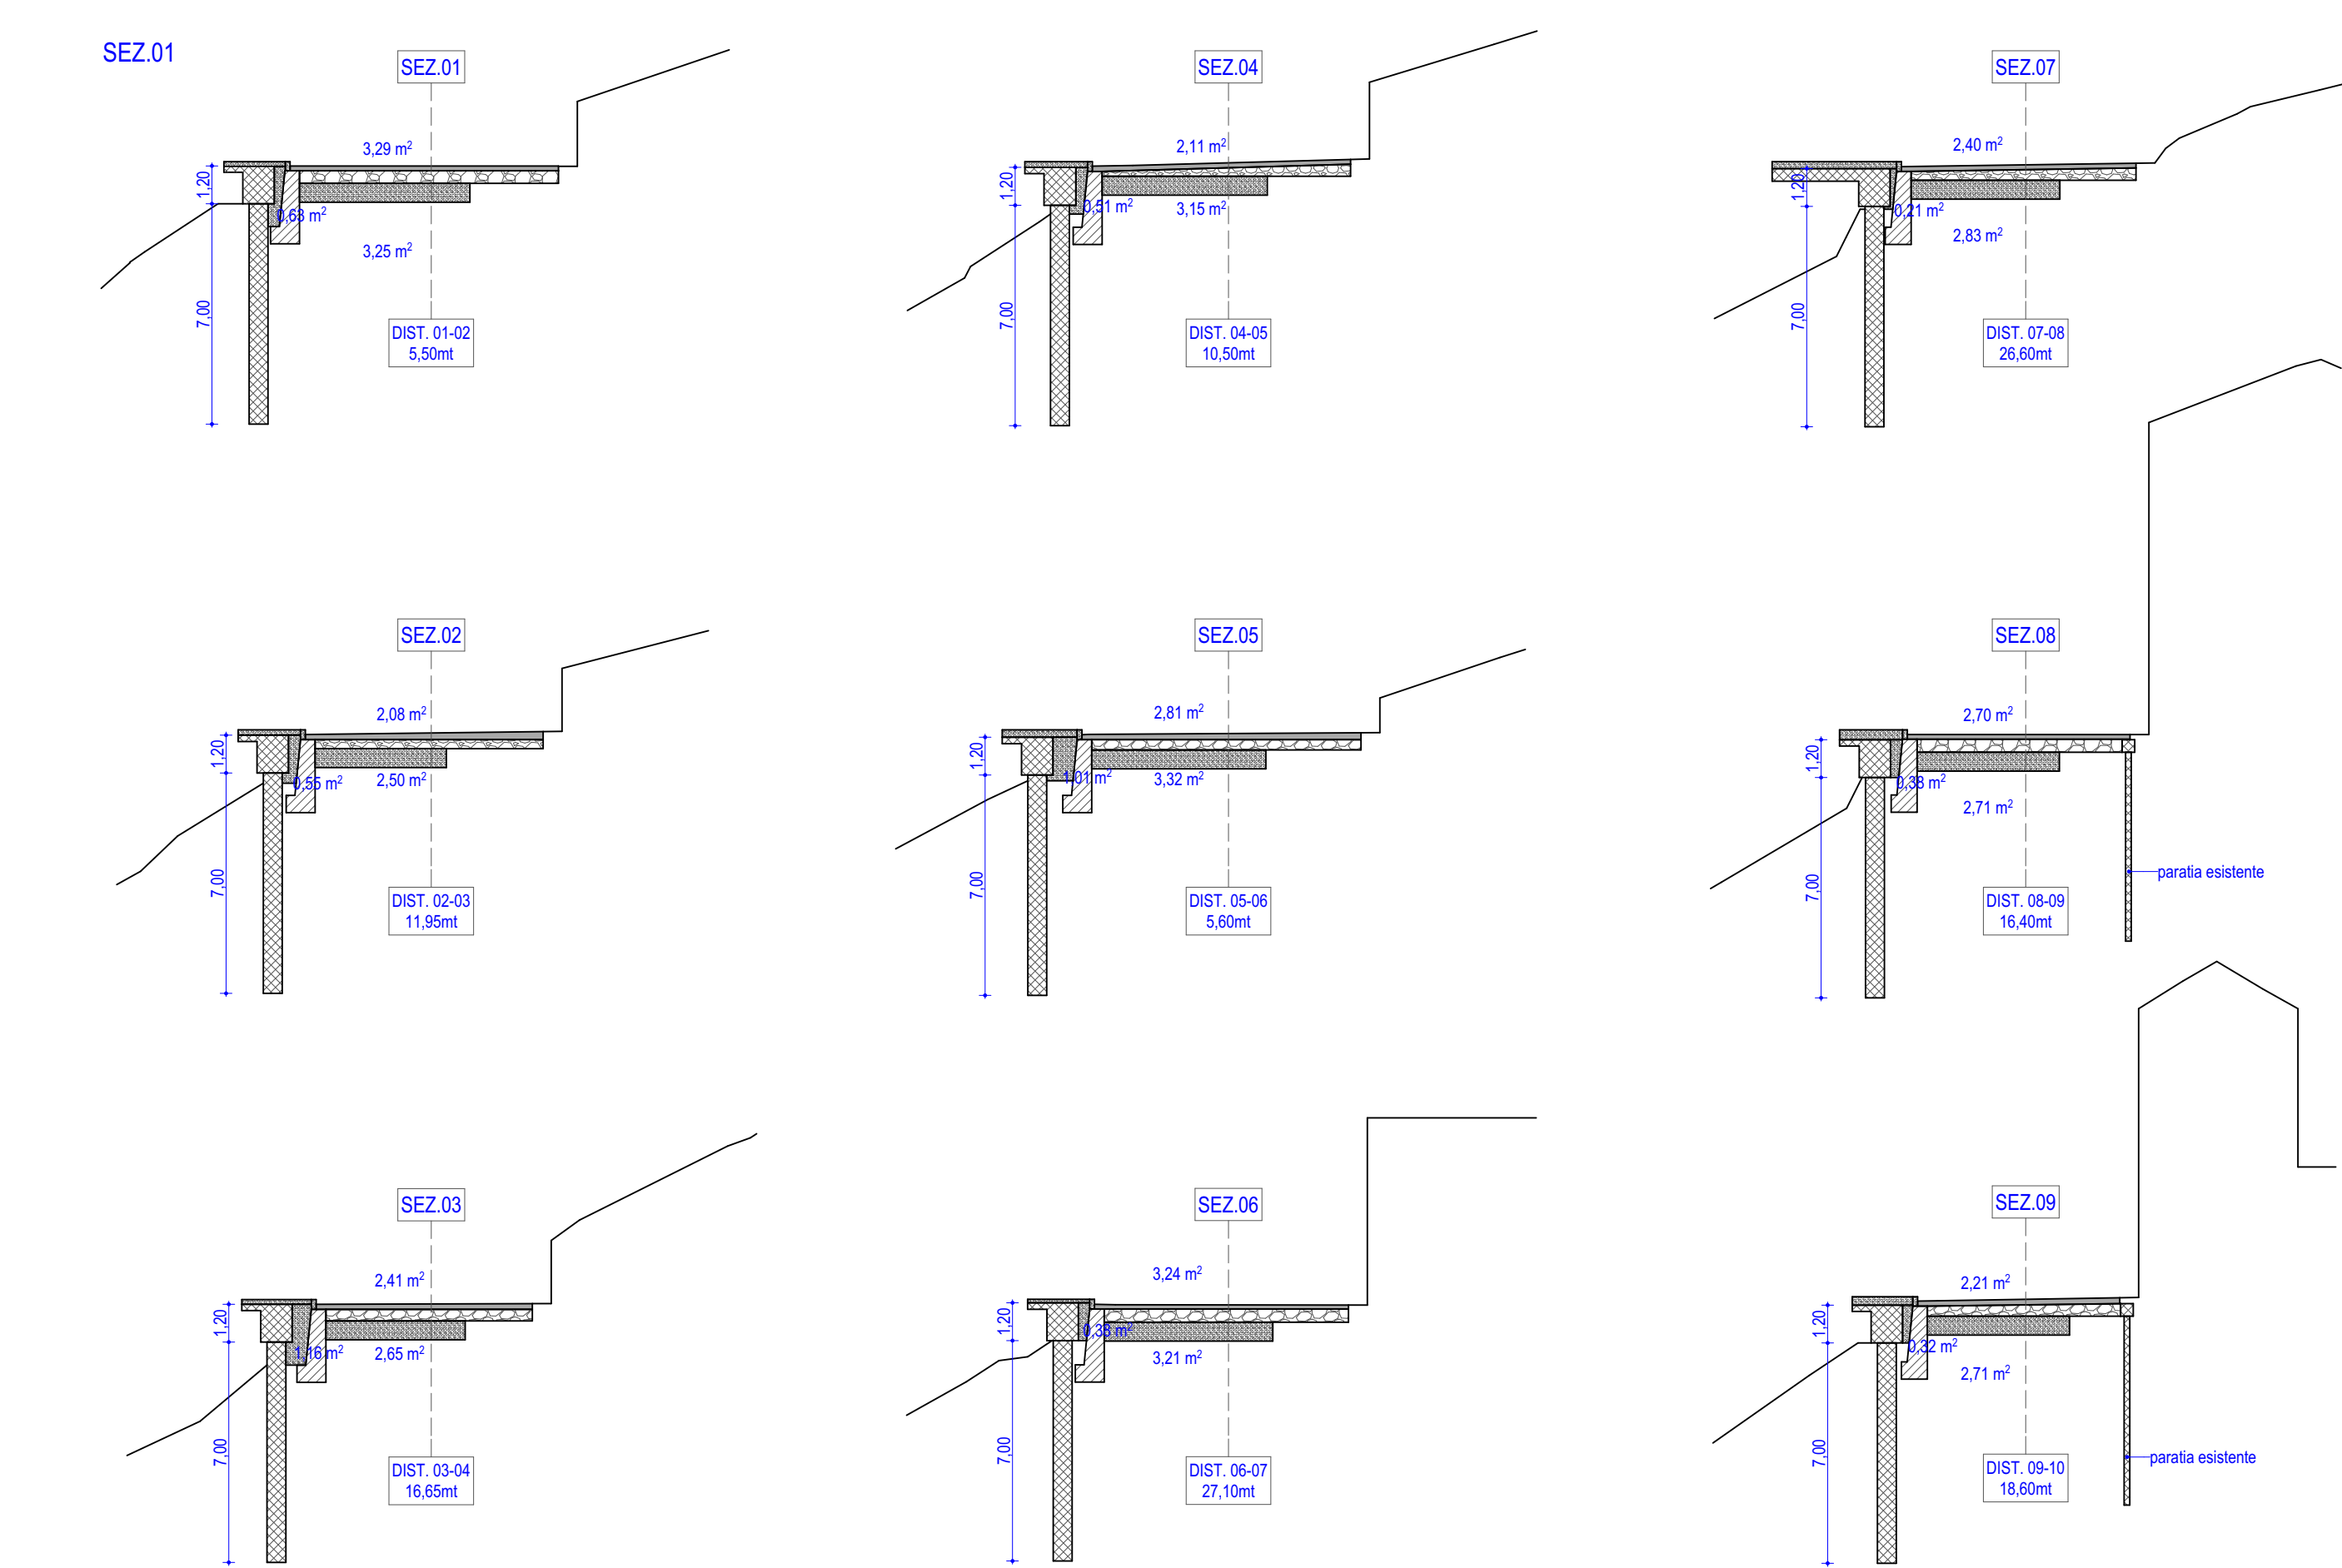

Regione Sardegna

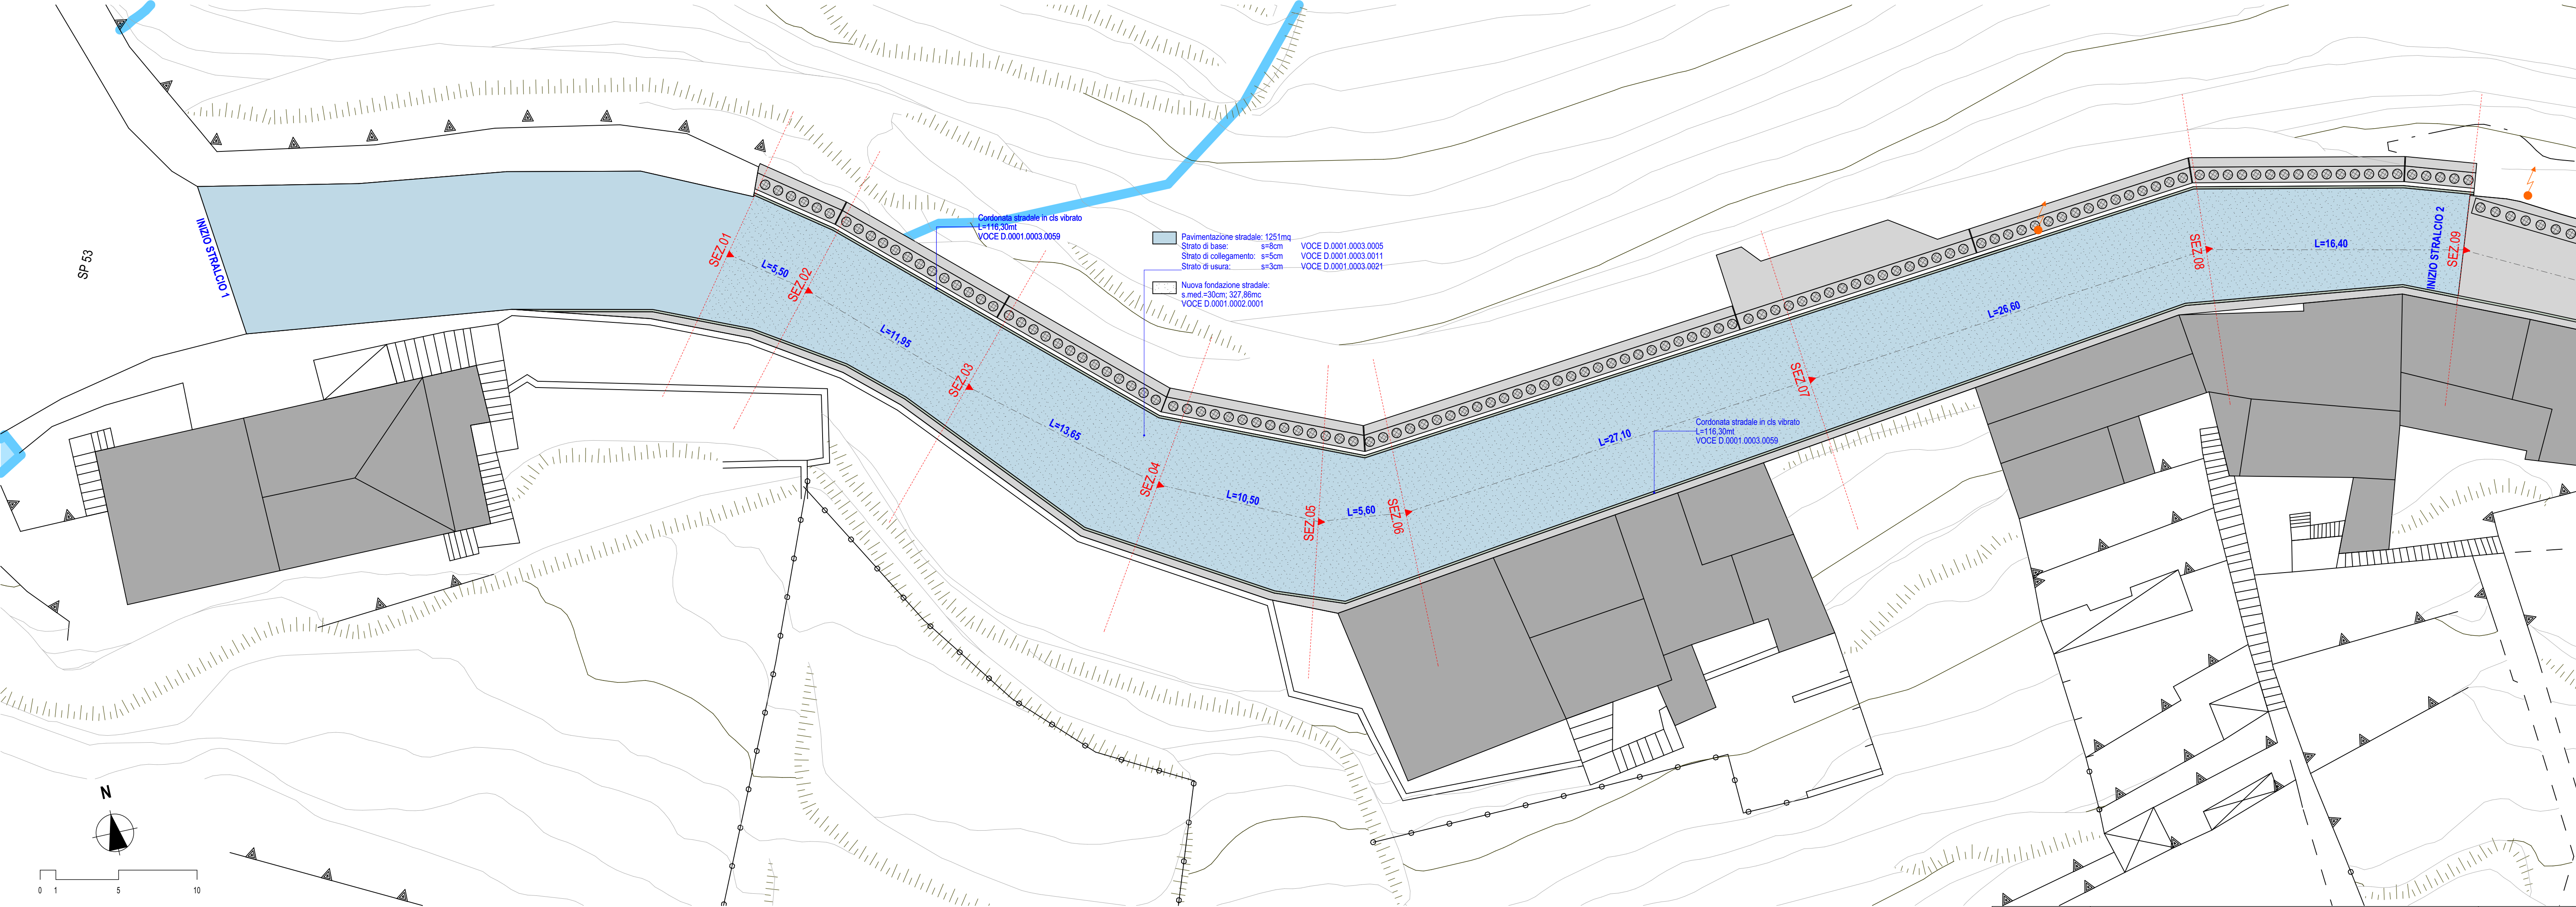

Comune di Esterzili



REGIONE SARDEGNA
COMUNE DI ESTERZILI
PROVINCIA DI CAGLIARI

PROGETTO: **MESSA IN SICUREZZA E CONSOLIDAMENTO DI VIA ROMA**

PB.2016-04

ELABORATO: **Planimetria e sezioni stradali stato di progetto**
scala 1: 200

1.STR.06

FIRME:



IL RUP:
Geom. Franco Carcangiu

IL SUPPORTO AL RUP:
Arch. Cristiano Campetella

2M+A
"architettura & ingegneria"



PROGETTO ARCHITETTONICO: Ing. Massimiliano Mobilia e Arch. Gianluca Ardiri

PROGETTO STRUTTURE: Ing. Massimiliano Mobilia e Arch. Gianluca Ardiri

DIREZIONE LAVORI: Ing. Massimiliano Mobilia

C.S.P. E C.S.E.: Arch. Gianluca Ardiri

RESPONSABILI COMMESSA

ELENCO REVISIONI PROGETTO

revis.	data	descrizione	emesso	verificato
00	30/10/2016	PRIMA EMISSIONE	Arch. Gianluca Ardiri	Ing. Massimiliano Mobilia
01				
02				
03				

STUDIO ASSOCIATO

Via Giardino n.24/A
99065 - Montalbano Elicona (ME)
Ing. Massimiliano Mobilia - +39.338.9286110
Arch. Gianluca Ardiri - +39.338.9371535
email: segreteria@2ma-associati.com
pec: 2ma-associati@pec.it
web: www.2ma-associati.com