


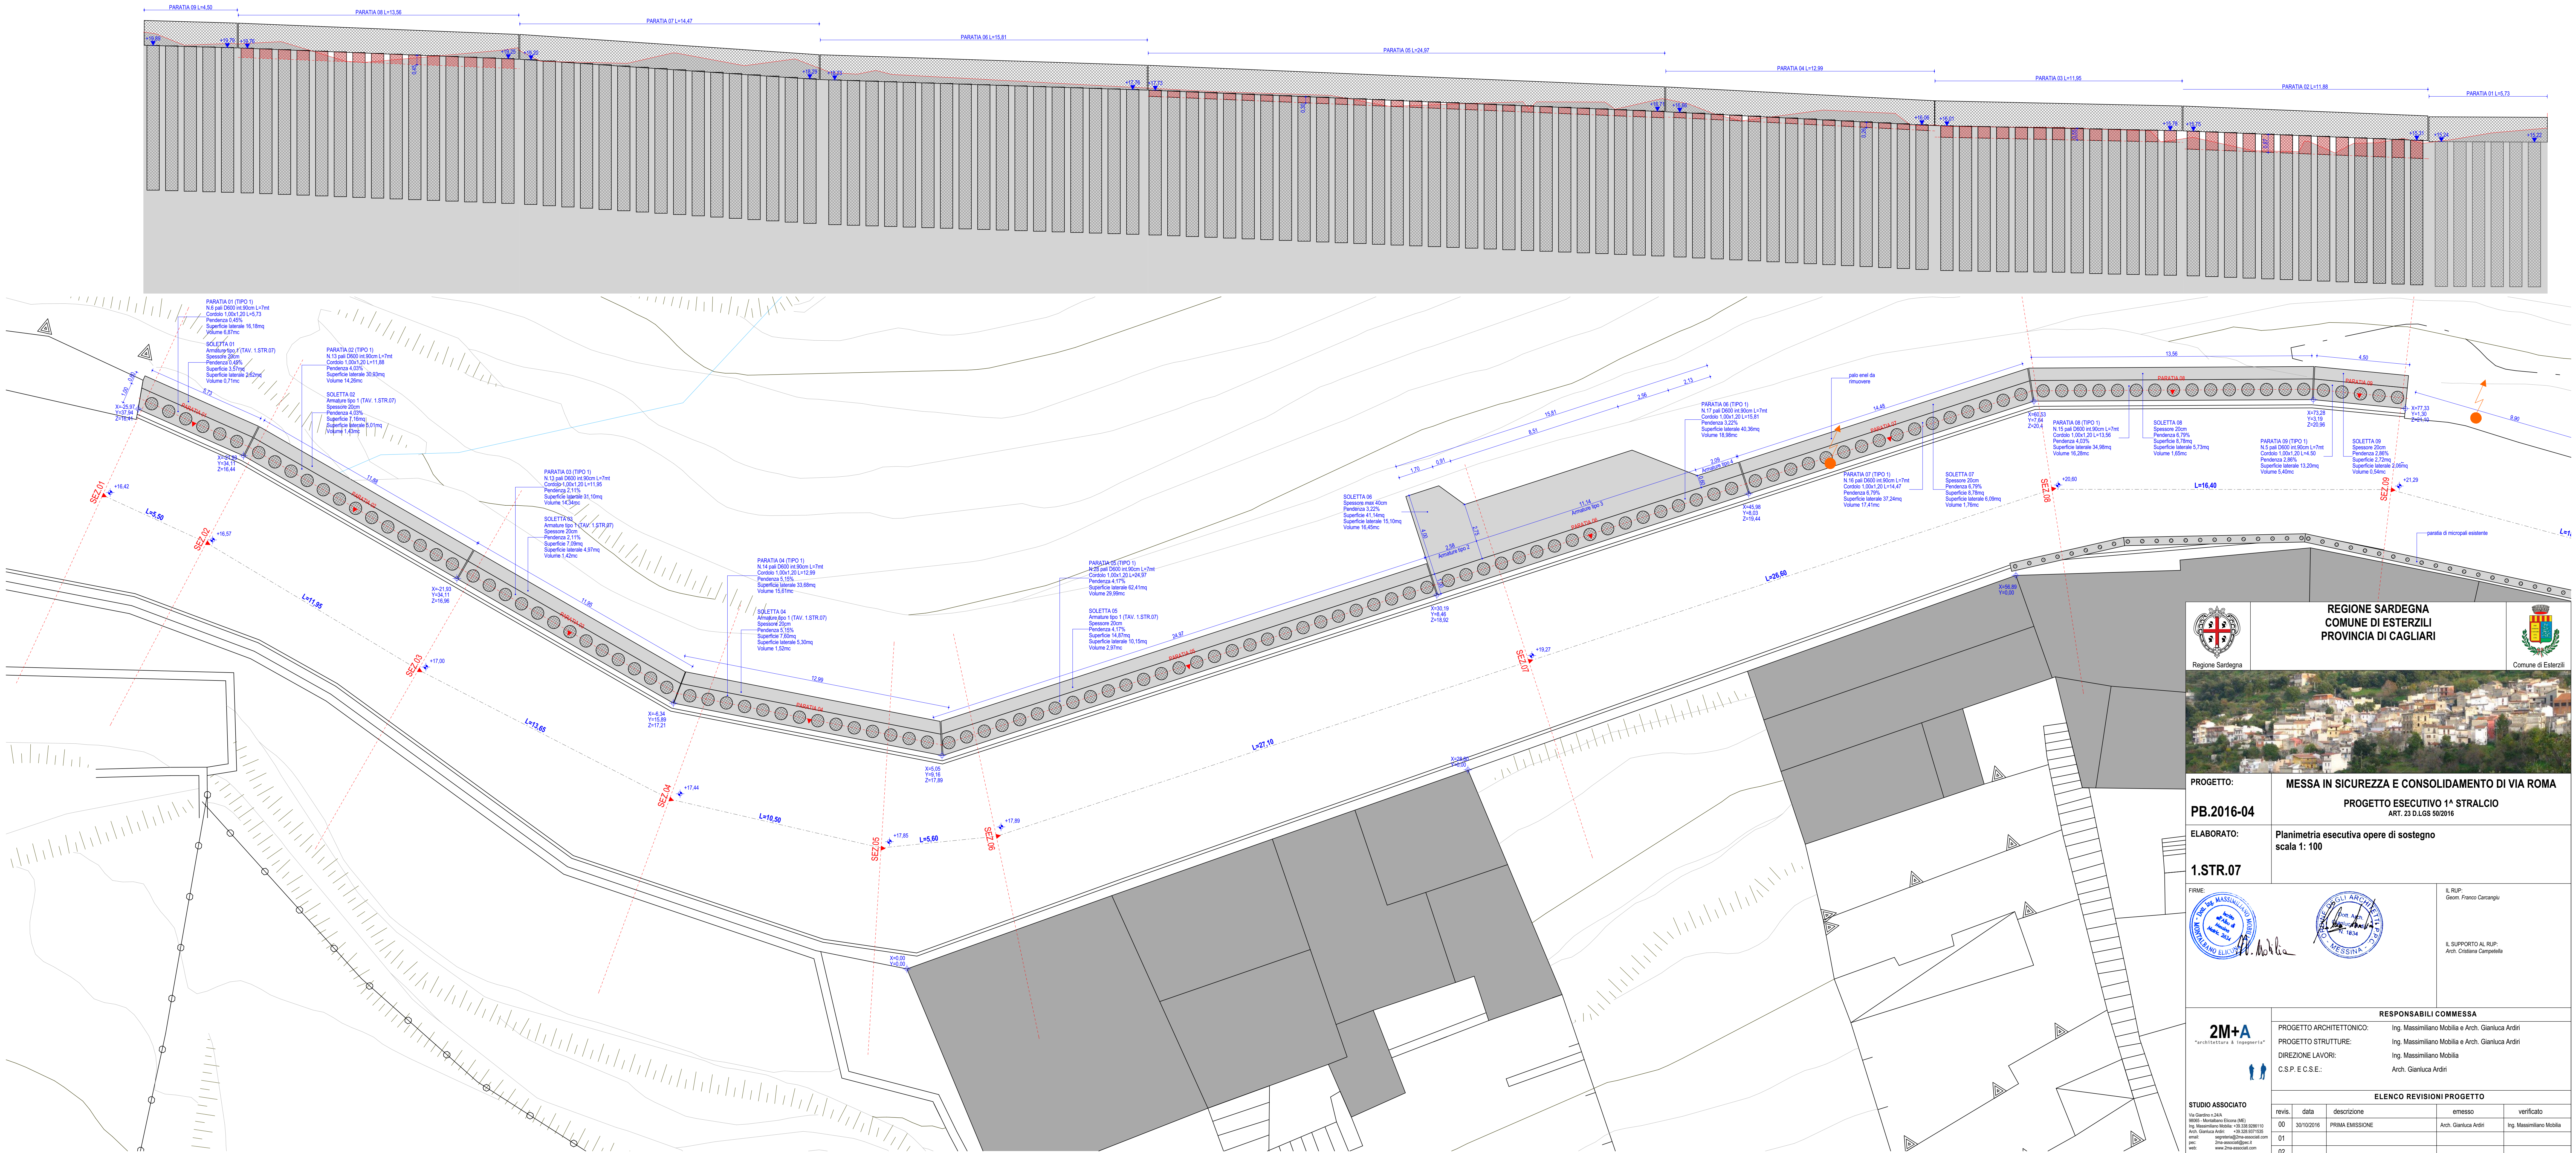



Regione Sardegna



Comune di Esterzili



REGIONE SARDEGNA
COMUNE DI ESTERZILI
PROVINCIA DI CAGLIARI

MESSA IN SICUREZZA E CONSOLIDAMENTO DI VIA ROMA
ART. 23 D.LGS 50/2016

PROGETTO:
PB.2016-04

ELABORATO:
1.STR.07

MESSA IN SICUREZZA E CONSOLIDAMENTO DI VIA ROMA
ART. 23 D.LGS 50/2016

PROGETTO ESECUTIVO 1^A STRALCIO
ART. 23 D.LGS 50/2016

Planimetria esecutiva opere di sostegno
scala 1: 100

FRM:



Ing. Massimo Mobilia



Arch. Cristiana Compello

IL RUP:
Geom. Franco Carcangiu

IL SUPPORTO AL RUP:
Arch. Cristiana Compello

2M+A
"architettura e ingegneria"



PROGETTO ARCHITETTONICO:
Ing. Massimiliano Mobilia e Arch. Gianluca Ardi

PROGETTO STRUTTURE:
Ing. Massimiliano Mobilia e Arch. Gianluca Ardi

DIREZIONE LAVORI:
Ing. Massimiliano Mobilia

C.S.P. E.C.S.E.:
Arch. Gianluca Ardi

ELENCO REVISIONI PROGETTO

revis.	data	descrizione	emesso	verificato
00	30/10/2016	PRIMA EMISSIONE	Arch. Gianluca Ardi	Ing. Massimiliano Mobilia
01				
02				
03				

STUDIO ASSOCIATO

Via Garibaldi 24/A
06050 - Montebello (Toscana) (MC)
Ing. Massimiliano Mobilia - +39 0581 888110
Arch. Cristiana Compello - +39 0581 888111
email: segreteria@2m-a-associati.com
pec: 2m-a-associati@pec.it
web: www.2m-a-associati.com