


LEGENDA	
IE	Impianti elettrici di cantiere
RC	Recinzioni esterne/interne
VA	Viabilità automezzi
VP	Viabilità pedonale
ZSM	Zona stoccaggio materiali
BOX	Box di cantiere

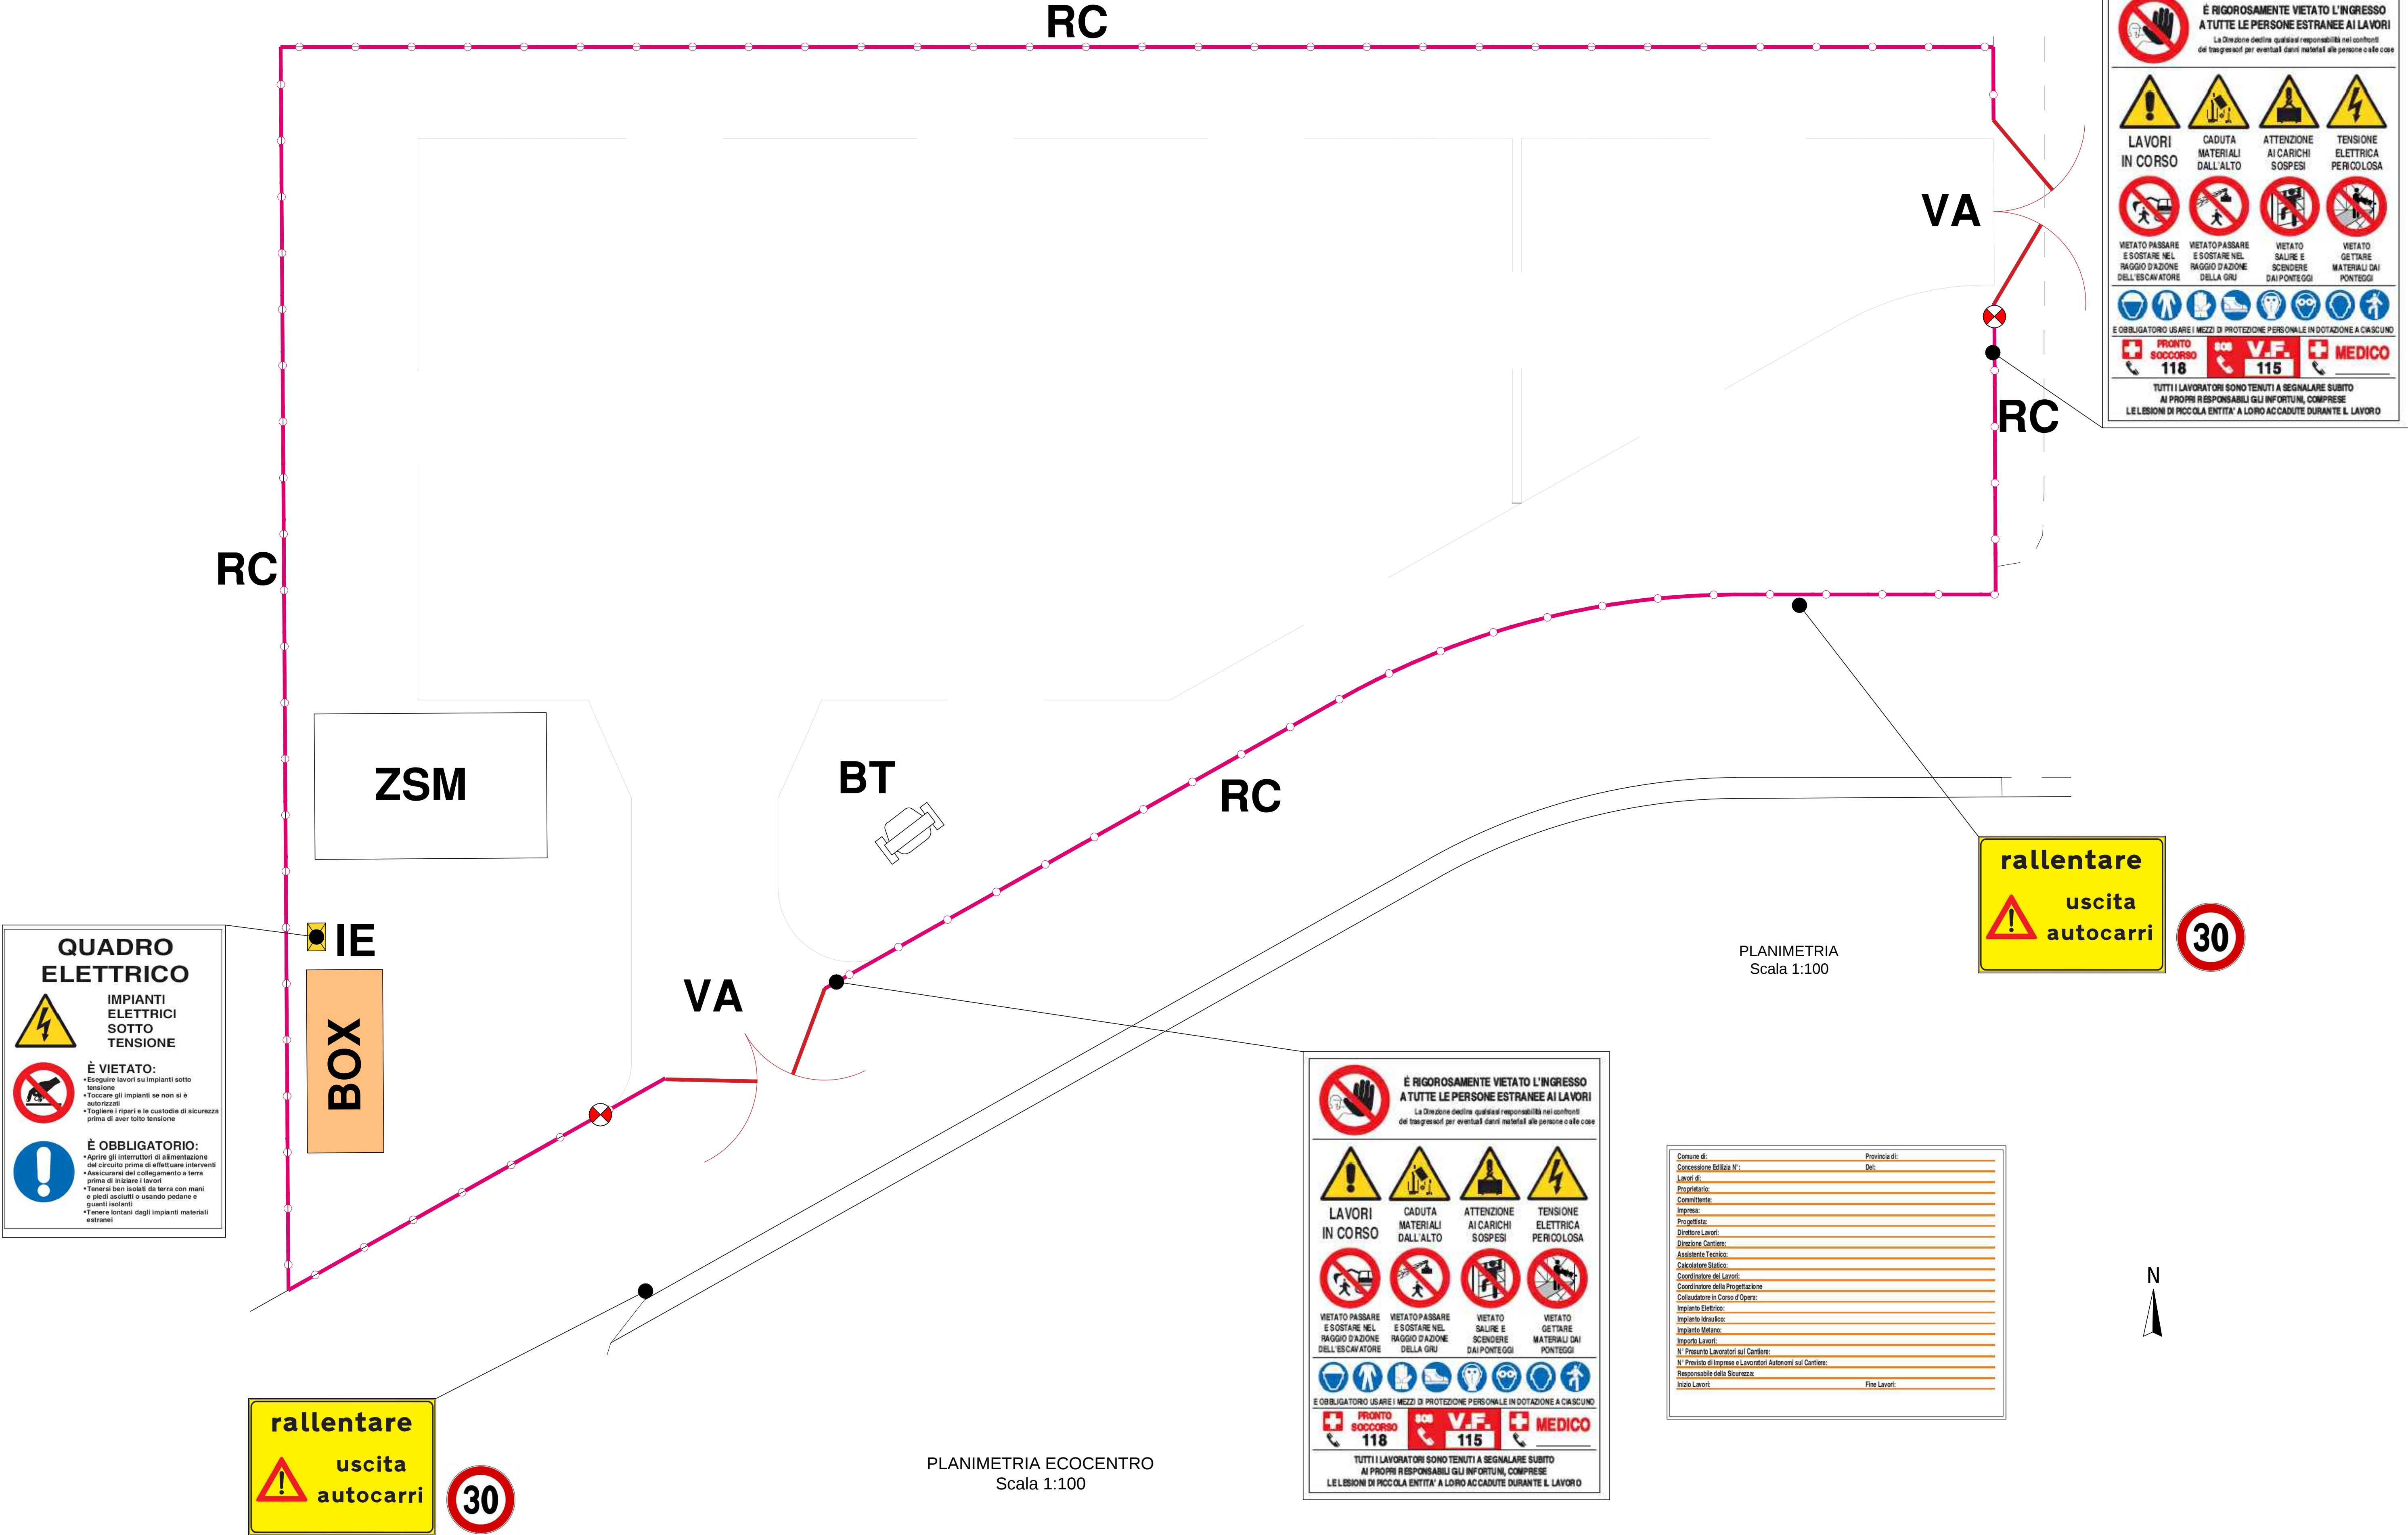

LEGENDA SEGNALETICA DI CANTIERE

Segnaletica di cantiere in KPL

Apparato luminoso luce rossa

Recinzione area cantiere

- #### PRESCRIZIONI PRINCIPALI

 - Per impedire l'accesso involontario di non addetti ai lavori alle zone corrispondenti del cantiere, si dovranno adottare opportuni provvedimenti quali segnalazioni, delimitazioni, scritte e cartelli ricordanti il divieto d' accesso (cartelli di divieto) ed i rischi qui presenti (cartelli di avvertimento); tali accorgimenti dovranno essere di natura tale da risultare costantemente ben visibili.
 - Le zone di lavoro del cantiere, quelle di stoccaggio dei materiali e manufatti e quelle di deposito-sosta dei mezzi meccanici dovranno essere delimitate da una robusta e duratura recinzione.
 - In presenza di forte pioggia, neve, vento o temporali, le lavorazioni all'aperto dovranno essere temporaneamente sospese; la ripresa delle attività in cantiere potrà avvenire solamente al termine dell'evento atmosferico in questione e previa verifica che non si siano create particolari situazioni a rischio.

COMUNE DI ESTERZILI

PROVINCIA DI CAGLIARI

PROGETTO DEFINITIVO-ESECUTIVO

REALIZZAZIONE DI UN ECOCENTRO COMUNALE

IN ZONA P.I.P.

Studio Tecnico Associato

Ing.ri Orgiana A. & Orrù G.

Via C. Battisti 23/A - 08030 ORROLI (CA) - Tel./Fax 0782-847472 - mail antonio.orgiana@ingtec.eu

LAYOUT DI CANTIERE

Tavola

N° 8

Scala

1:100

DATA

Il Sindaco:

Dott.ssa Giovanna Melis

Il Progettista

Studio Tecnico Associato

Ing.ri Orgiana A. & Orrù G.

Il Responsabile del Servizio Tecnico

Il Coordinatore

Dr. Ing. Antonio Orgiana